

Skráningartafla: Heinaberg

+K[s

Landnúmer: 137821

Staðgreinir:

Matshlutanúmer: 0002-5000-10

Skrásetjari: Sigrun Sumarlídadóttir

Reikningi loki_

Kennitala: 100680 4599

Dags.: 01.06.2019

+s£

Brúttóflötur: 167.0 m²

Brúttó rúmmál: 534.4 m³

Er a_ prenta fors'_u


Birt flatarmál: 167.0 m²

Skíptarúmmál: 56.700 m³


Ötgið: 4.01b

Skráningartafla:		Heinaberg				Skrásetjari:	Sigrun Sumarlídadóttir	
Landnúmer:		137821				Kennitala:	100680 4599	
Matshlutanúmer:		0002-5000-10			ötgþfa: 4.01b	Dags.:	01.06.2019	
	Botnplata		Hjúpflatir					
	Botnplata m³	Botnplata m²	Utveggir m²	Þar af: Glugga- og dýraop m²	Þak m²	Þar af: Þakgluggar og þakop m²		
Matshluti	18.0	90.0	188.0	31.0	103.0	1.0		
	Yfirlit		Innan hæða	Utan hæða				
			A	A	B	C	Alls	
	Botnflötur / m²		181.0				181.0	
	Brúttóflötur / m²		167.0				167.0	
	Brúttórúmmál / m³		534.4				534.4	
	Nettóflötur / m²		126.0				126.0	
	Birt flatarmál / m²		167.0				167.0	
	Skiptarúmmál / m³		56.700				56.700	


Skráningartafla:		Heinaberg					Skrásetjari:		Sigrun Sumarliðadóttir											
Landnúmer:		137821					Kennitala:		100680 4599											
Matshlutanúmer:		0002-5000-10			ötgáfa: 4.01b		Dags.:		01.06.2019											
Uppskipting og lýsing					Stærðir															
D0 Lokun	D1 Rými hæð-roð	D2 Notkun texti	D3 Höfuð- flokkun	D4 Eignar- hald	D5 Botnflötur m²	D5M Milliflötur m²	D6 Stigar m²	D7 Op m²	D8 Brúttóflötur m²	D9 Brúttóflötur sh < 1,8	D10a Salarhæð min	D10b Salarhæð max	D11 Brúttó rúmmál m³	D12 Nettóflötur m²	D16 Birt flatarmál m²	Reiknitala skiptarúmmáls	D17 Skipta- rúmmál m³			
		Matshluti 10			181.0	0.0	3.4	14.0	167.0	0.0			534.4	126.0	167.0		56.700			
		Botn											18.0							
	00	Kjallari																		
	01	1. hæð			90.5	0.0	1.7	0.0	90.5	0.0			381.4	70.0	90.5					
A	0100	1.hæð							0.0						0.0					
A	0101	Íbúð			78.9	0.0	1.7	0.0	78.9	0.0	2.50	6.00	363.0	61.0	78.9	0.22	13.420			
A	0102	Geymsla			3.4	0.0	0.0	0.0	3.4	0.0	2.50	2.50	3.4	2.0	3.4	1.00	2.000			
A	0104	Gangur			6.2	0.0	0.0	0.0	6.2	0.0	2.50	2.70	11.0	5.0	6.2	0.56	2.800			
A	0106	Tæknirými			2.0	0.0	0.0	0.0	2.0	0.0	2.50	2.50	4.0	2.0	2.0	0.50	1.000			
	02	2. hæð			90.5	0.0	1.7	14.0	76.5	0.0			135.0	56.0	76.5					
A	0200	2.hæð							0.0						0.0					
A	0201	Íbúð			81.8	0.0	1.7	14.0	67.8	0.0	1.90	3.20	120.0	50.0	67.8	0.68	34.000			
A	0202	Gangur			8.7	0.0	0.0	0.0	8.7	0.0	1.90	2.50	15.0	6.0	8.7	0.58	3.480			
	04	Þak																		
Athugasemdir																				
Sameignir sumra																				
Eignarhald																				
	Eignar- hald	Notkun texti	Birt flatarmál m²	Skipta- Séreign m³	Skipta- Séreign og sameign m³															
	0101	Íbúð			167.0	56.700	56.700													
		Alls			167.0	56.700	56.700													

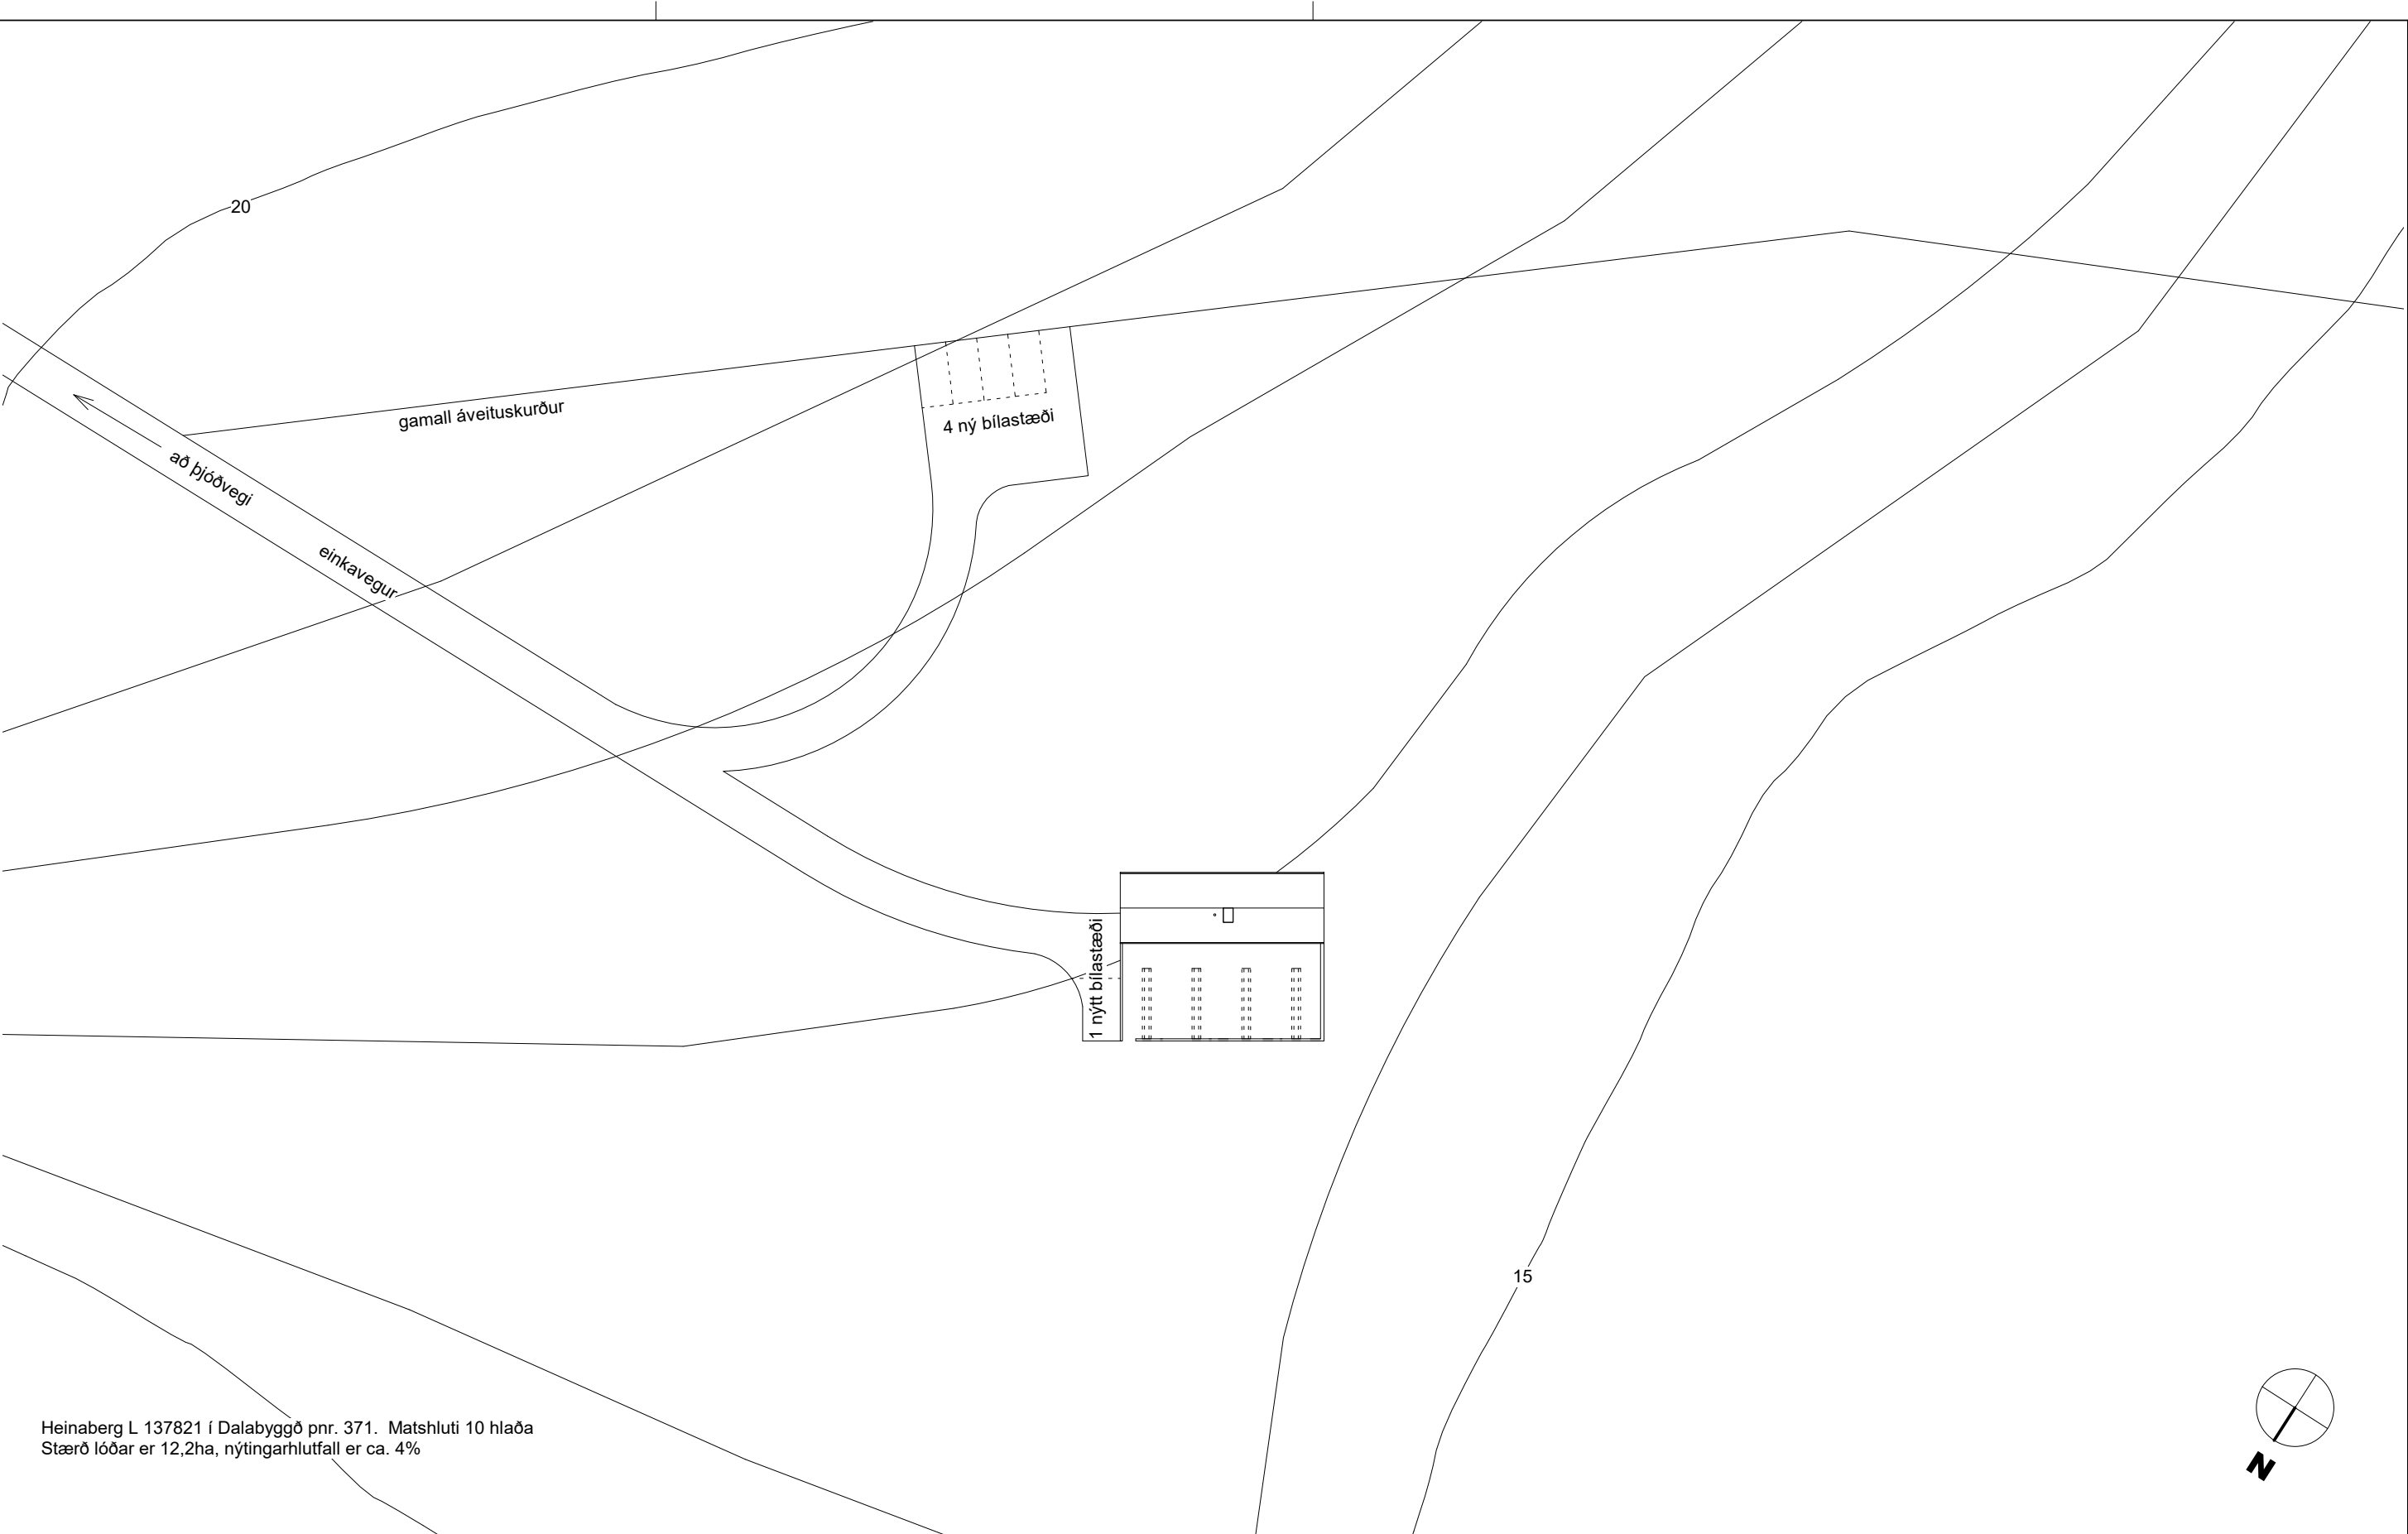


Studio Bua Sigrun Sumarlídadóttir kt. 1006804599	BESKRIVELSE	DATO	TEGN.	KTR.	IND.	HEINABERG ENDURBYGGING HLAÐA	Afstøðumynd		
							Verkefnanúmer	1010	Teikningsnr.
							Dags.	03.06.19	A010
							Teiknad	SS	
							Yfirfarid	GB	Mælikvæði
									1:500

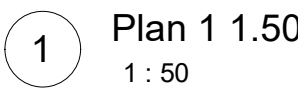

1 Plan 1 1.50
1 : 50

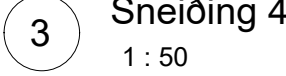


3 Sneiding 4
1 : 50

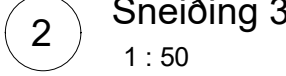


2 Sneiding 3
1 : 50


A115

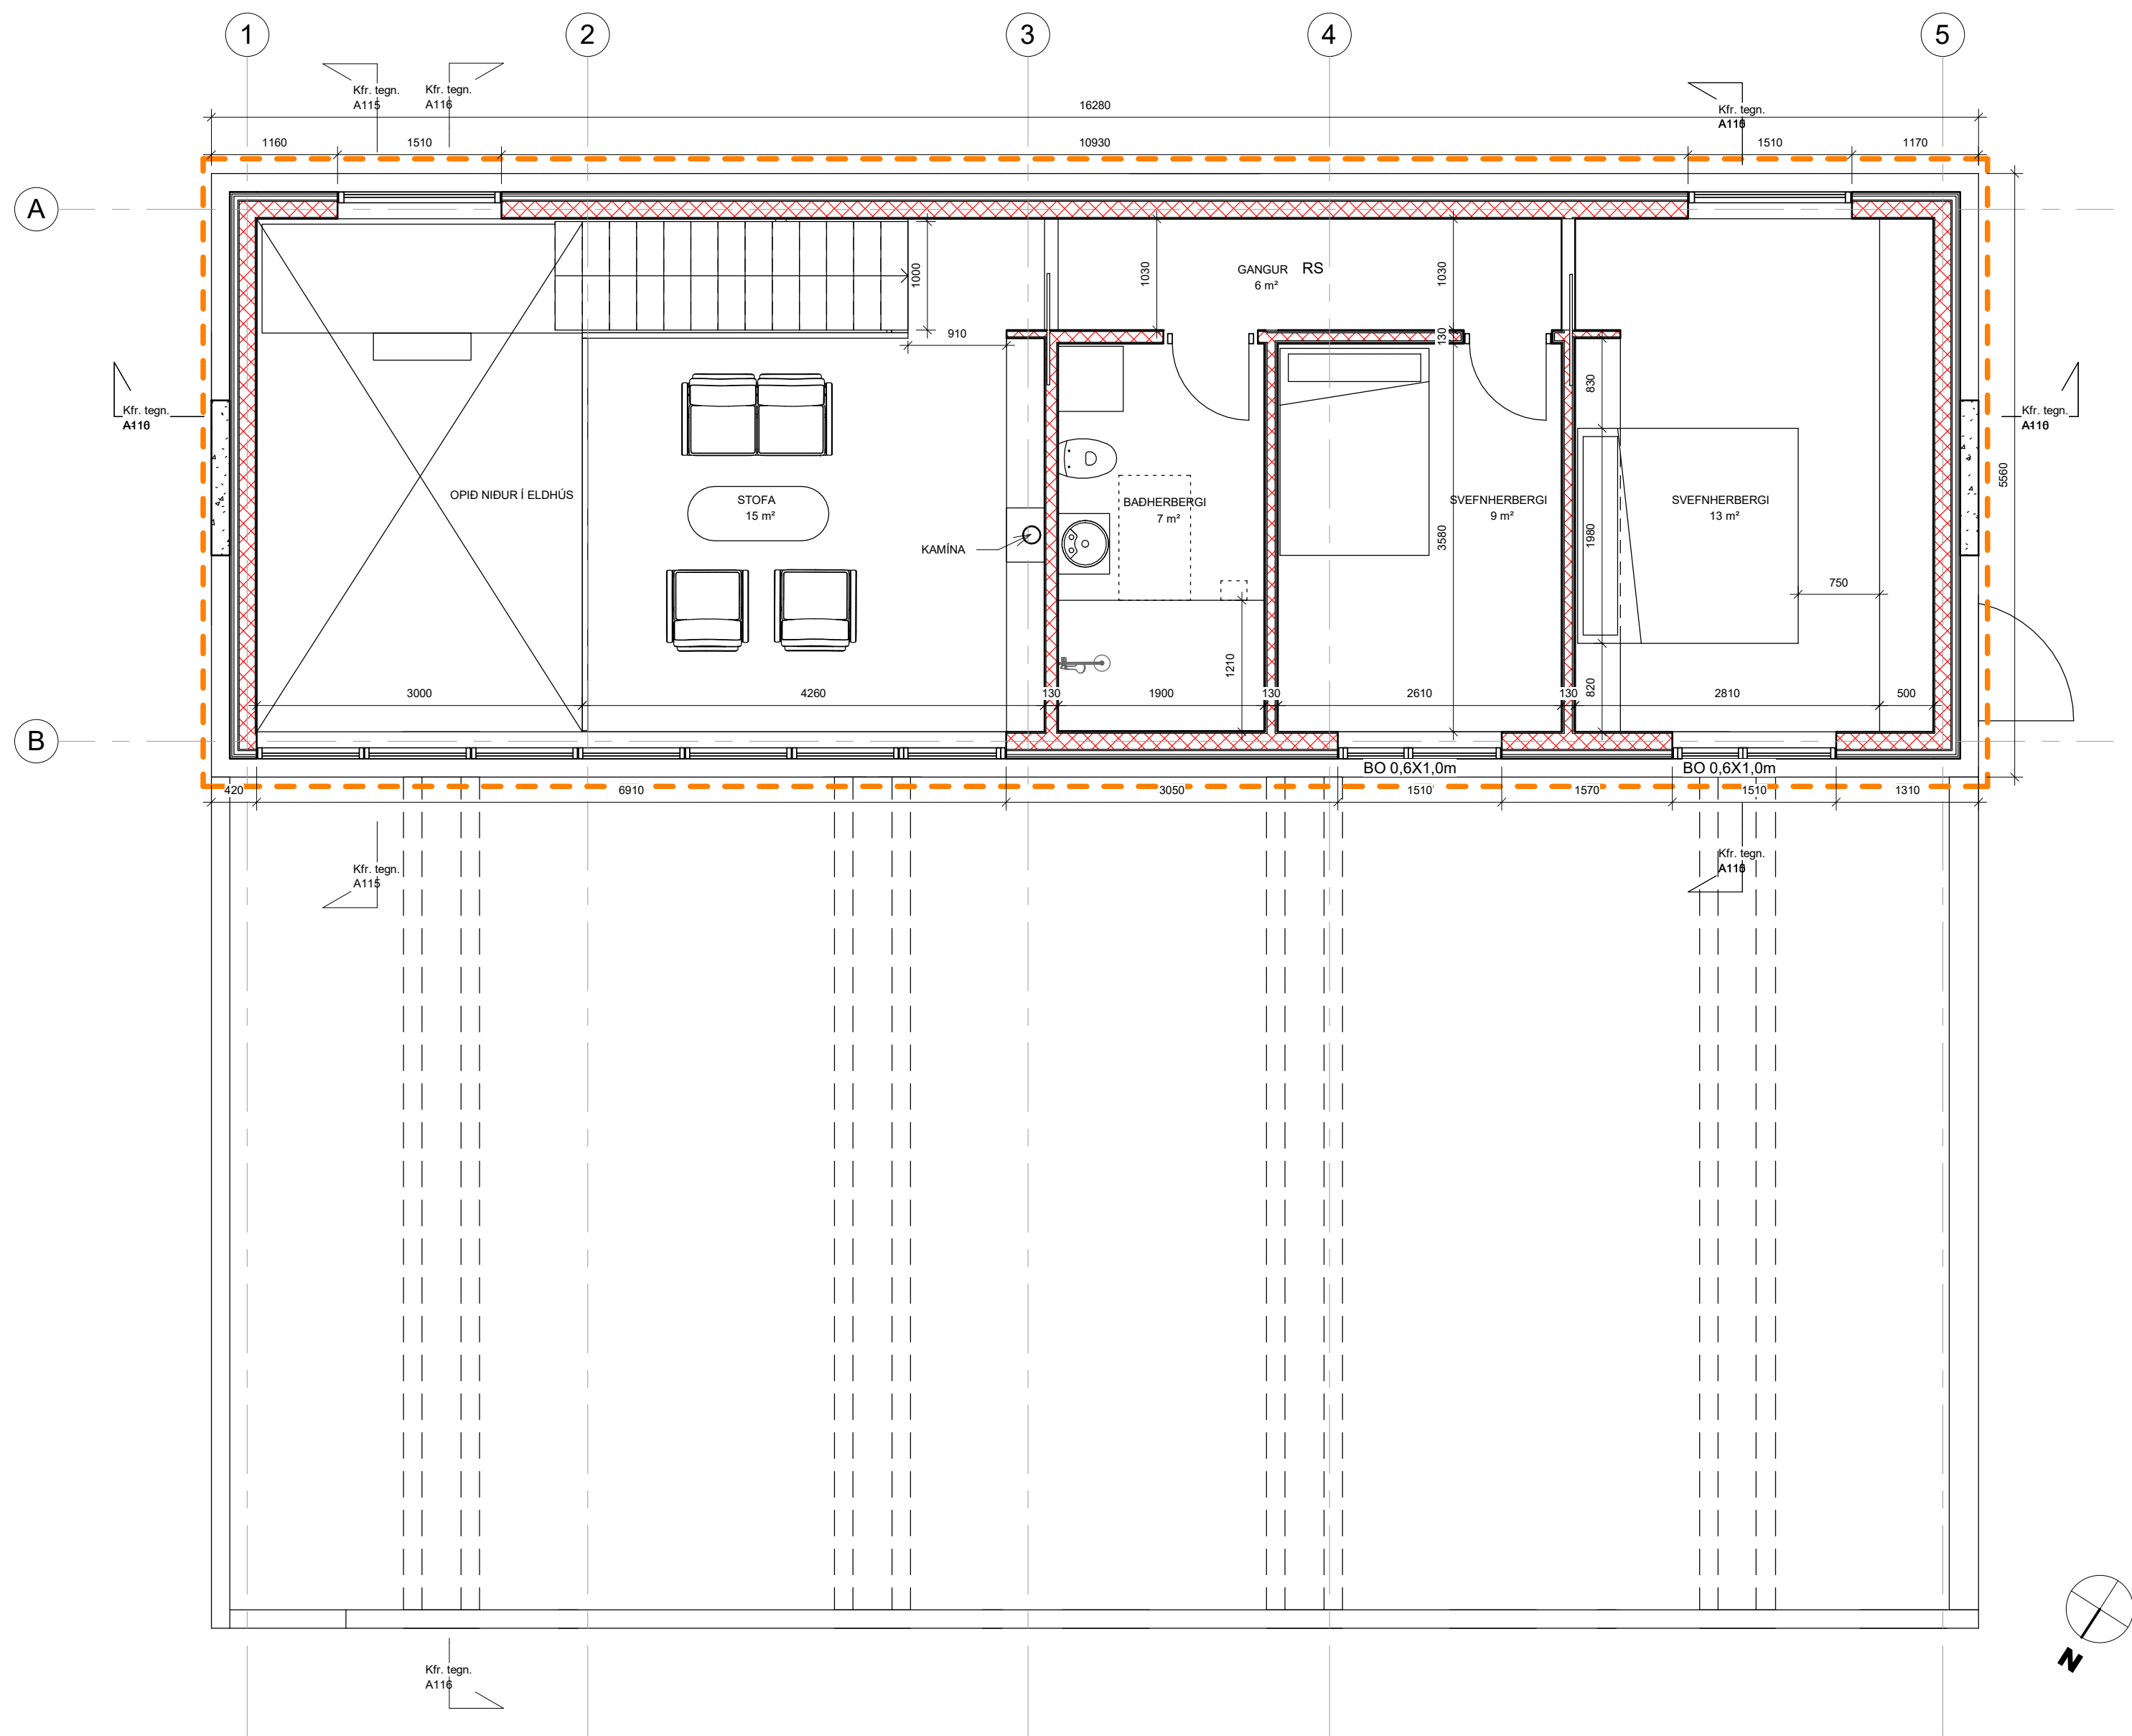

1 Plan 2 1.50
1:50



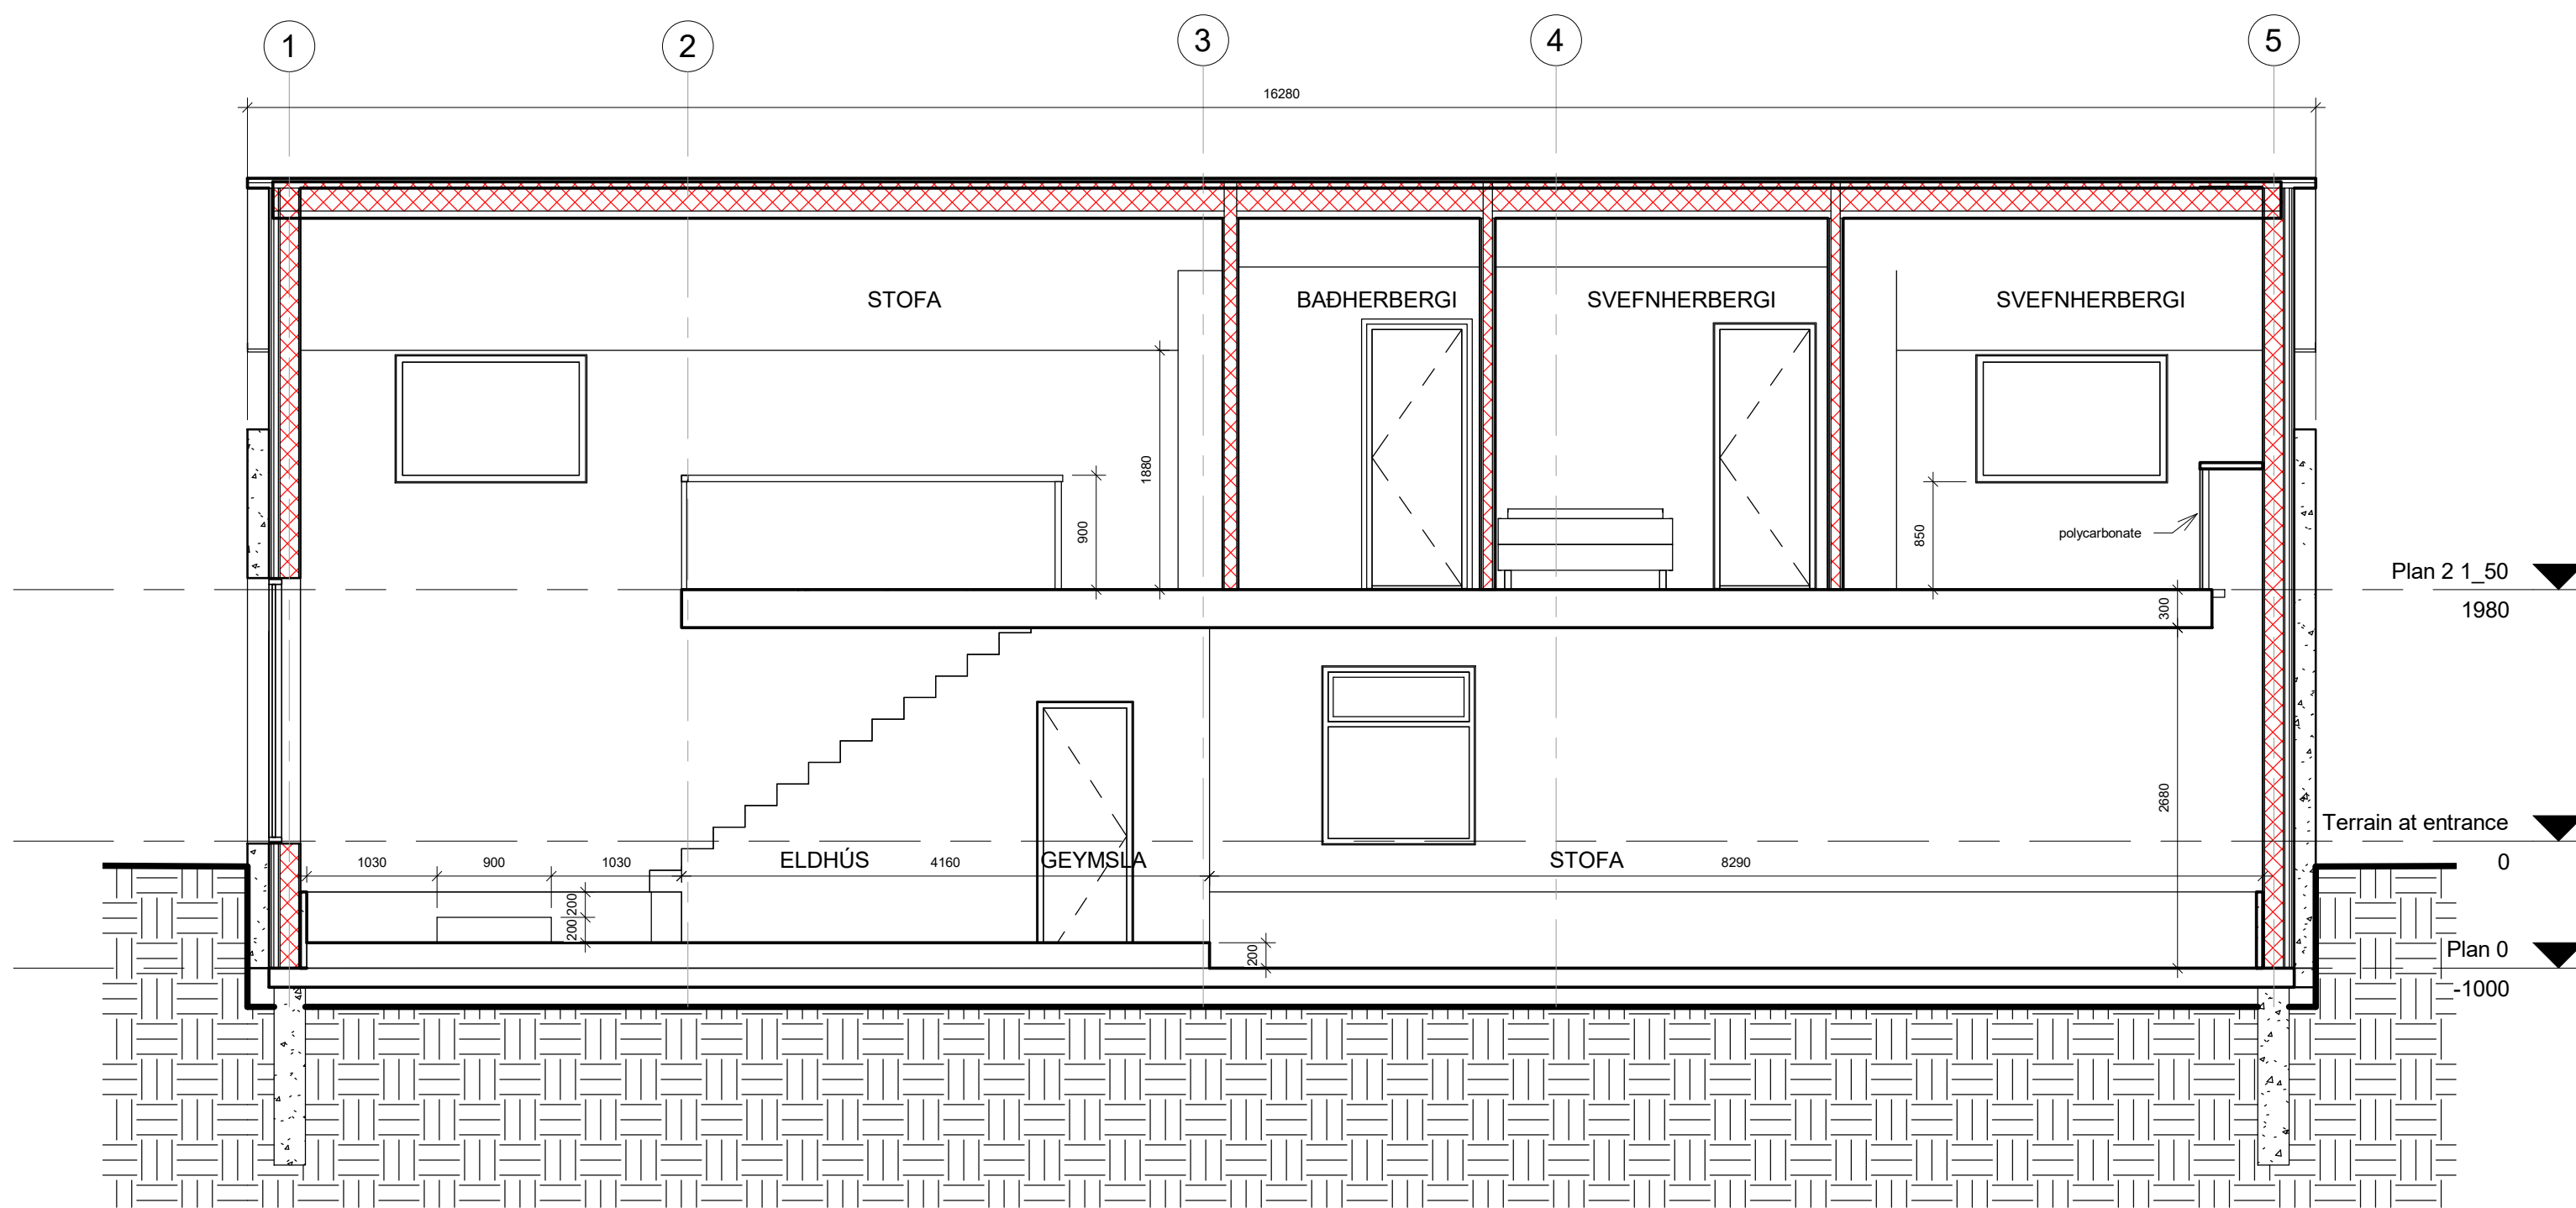


3 Sneiðing 2
1:50

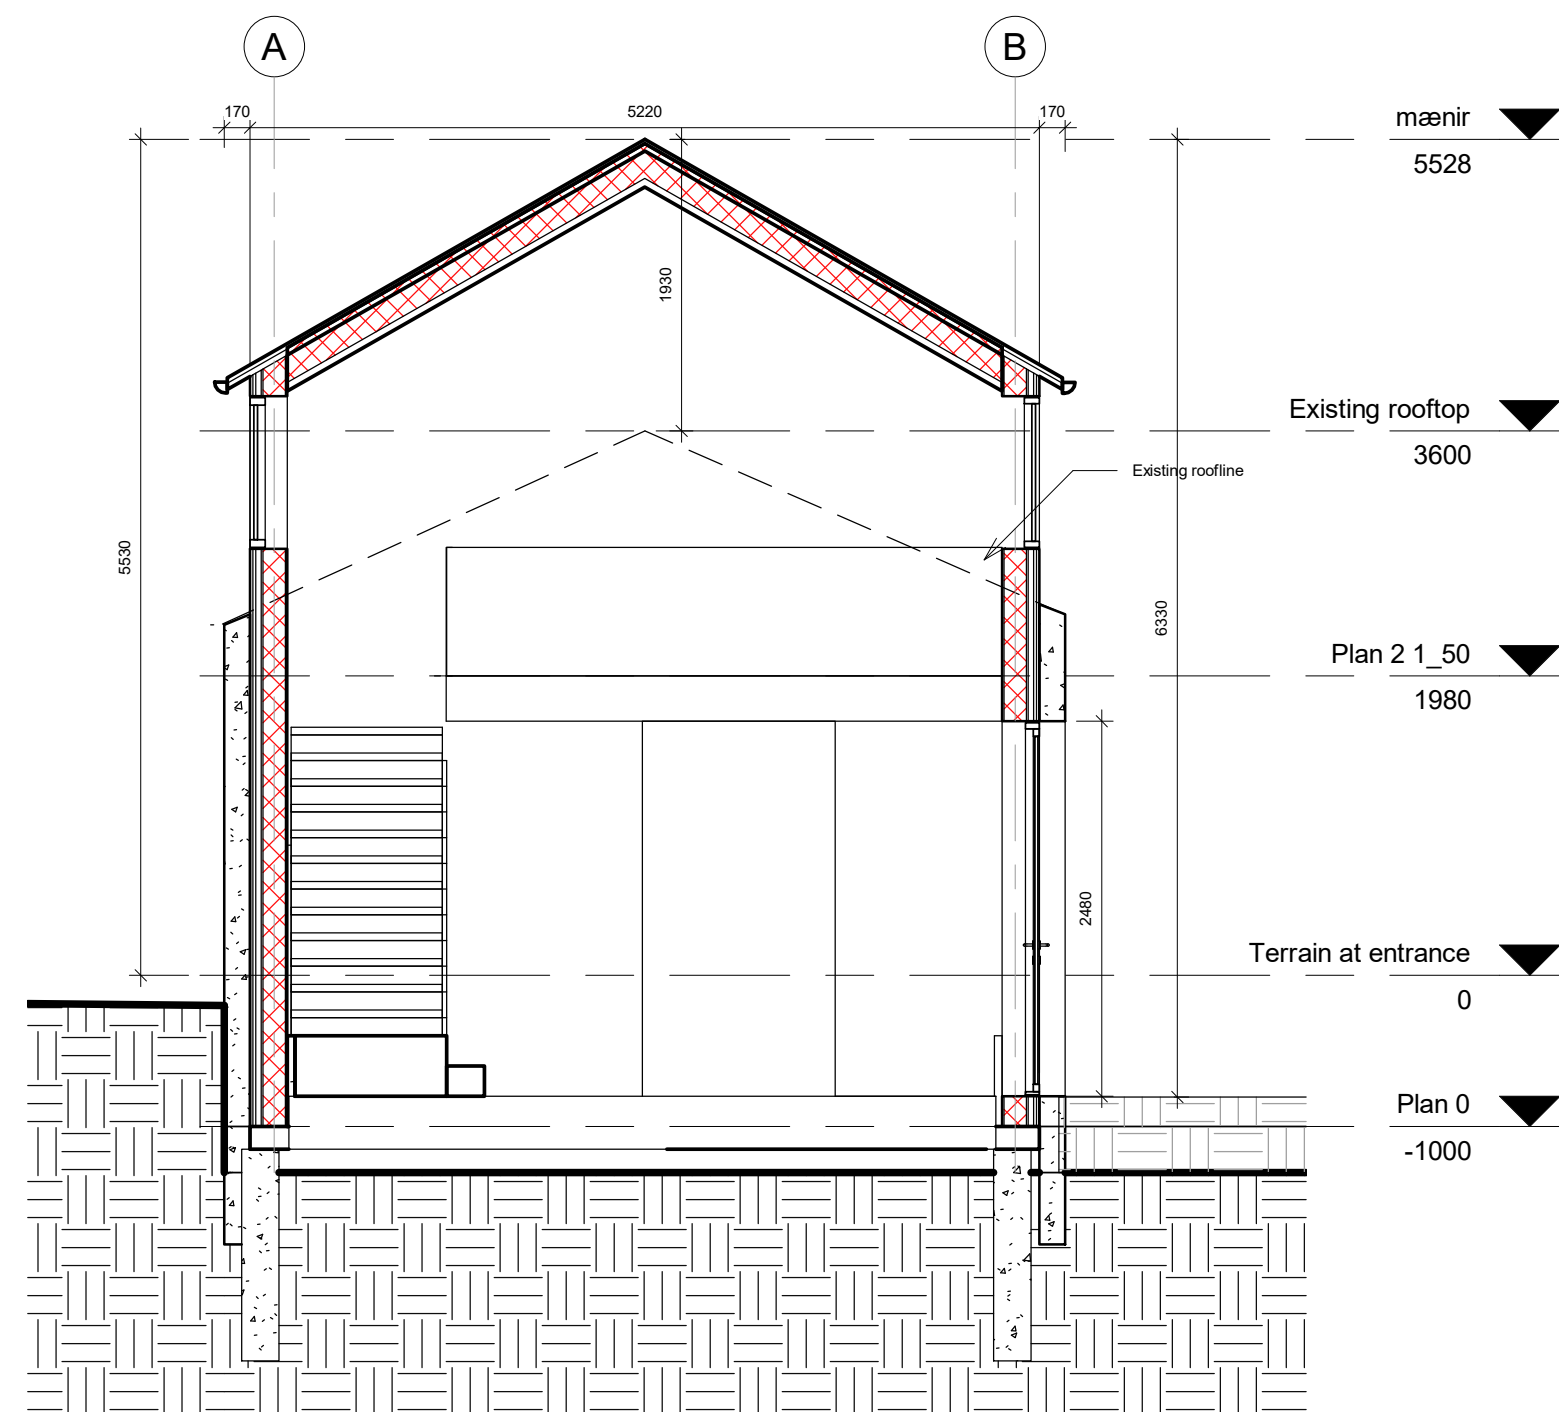

2 Sneiðing 1
1:50

Umsókn um byggingaráform	A116	
BESKRIVELSE	DATO	TEGN. KTR. IND.
HEINABERG		
ADRESSE		
LOKALISERINGSFIGUR:		
Studio Bua		
ENDURBYGGING HLADA	SGR: xxx	LNR: xxx
Umsókn um byggingaráform		
Fag: A	HLUTI: 2	HÆÐ: 2
VERK: 1010	DAGS: 03.06.19	SKALI: 1:50
		TEIKNAD: SS
		YFIRF: MS
		TEIKNING NR.: A116
		Rev.

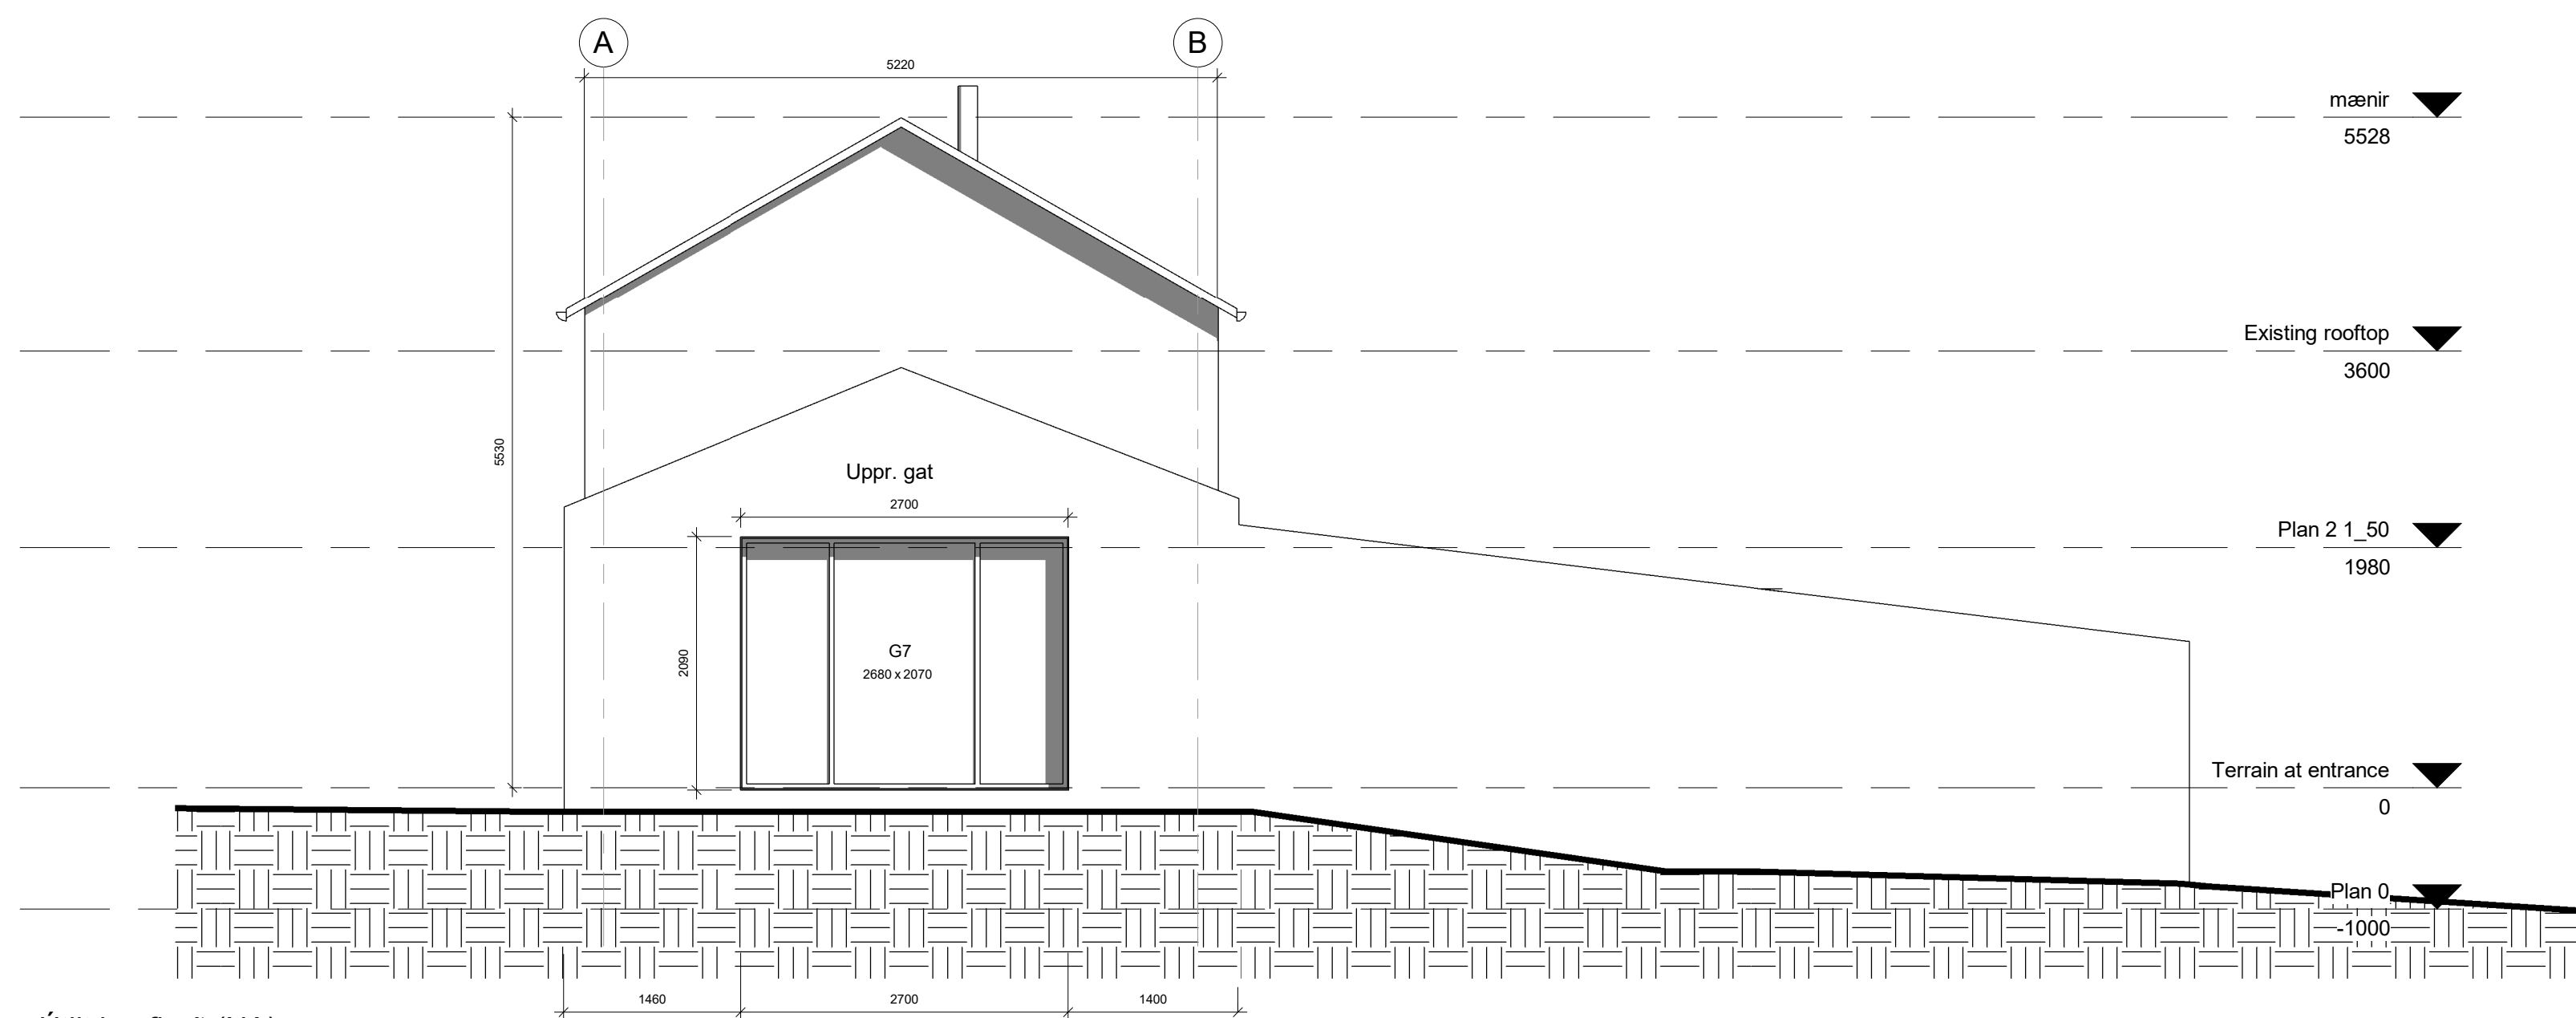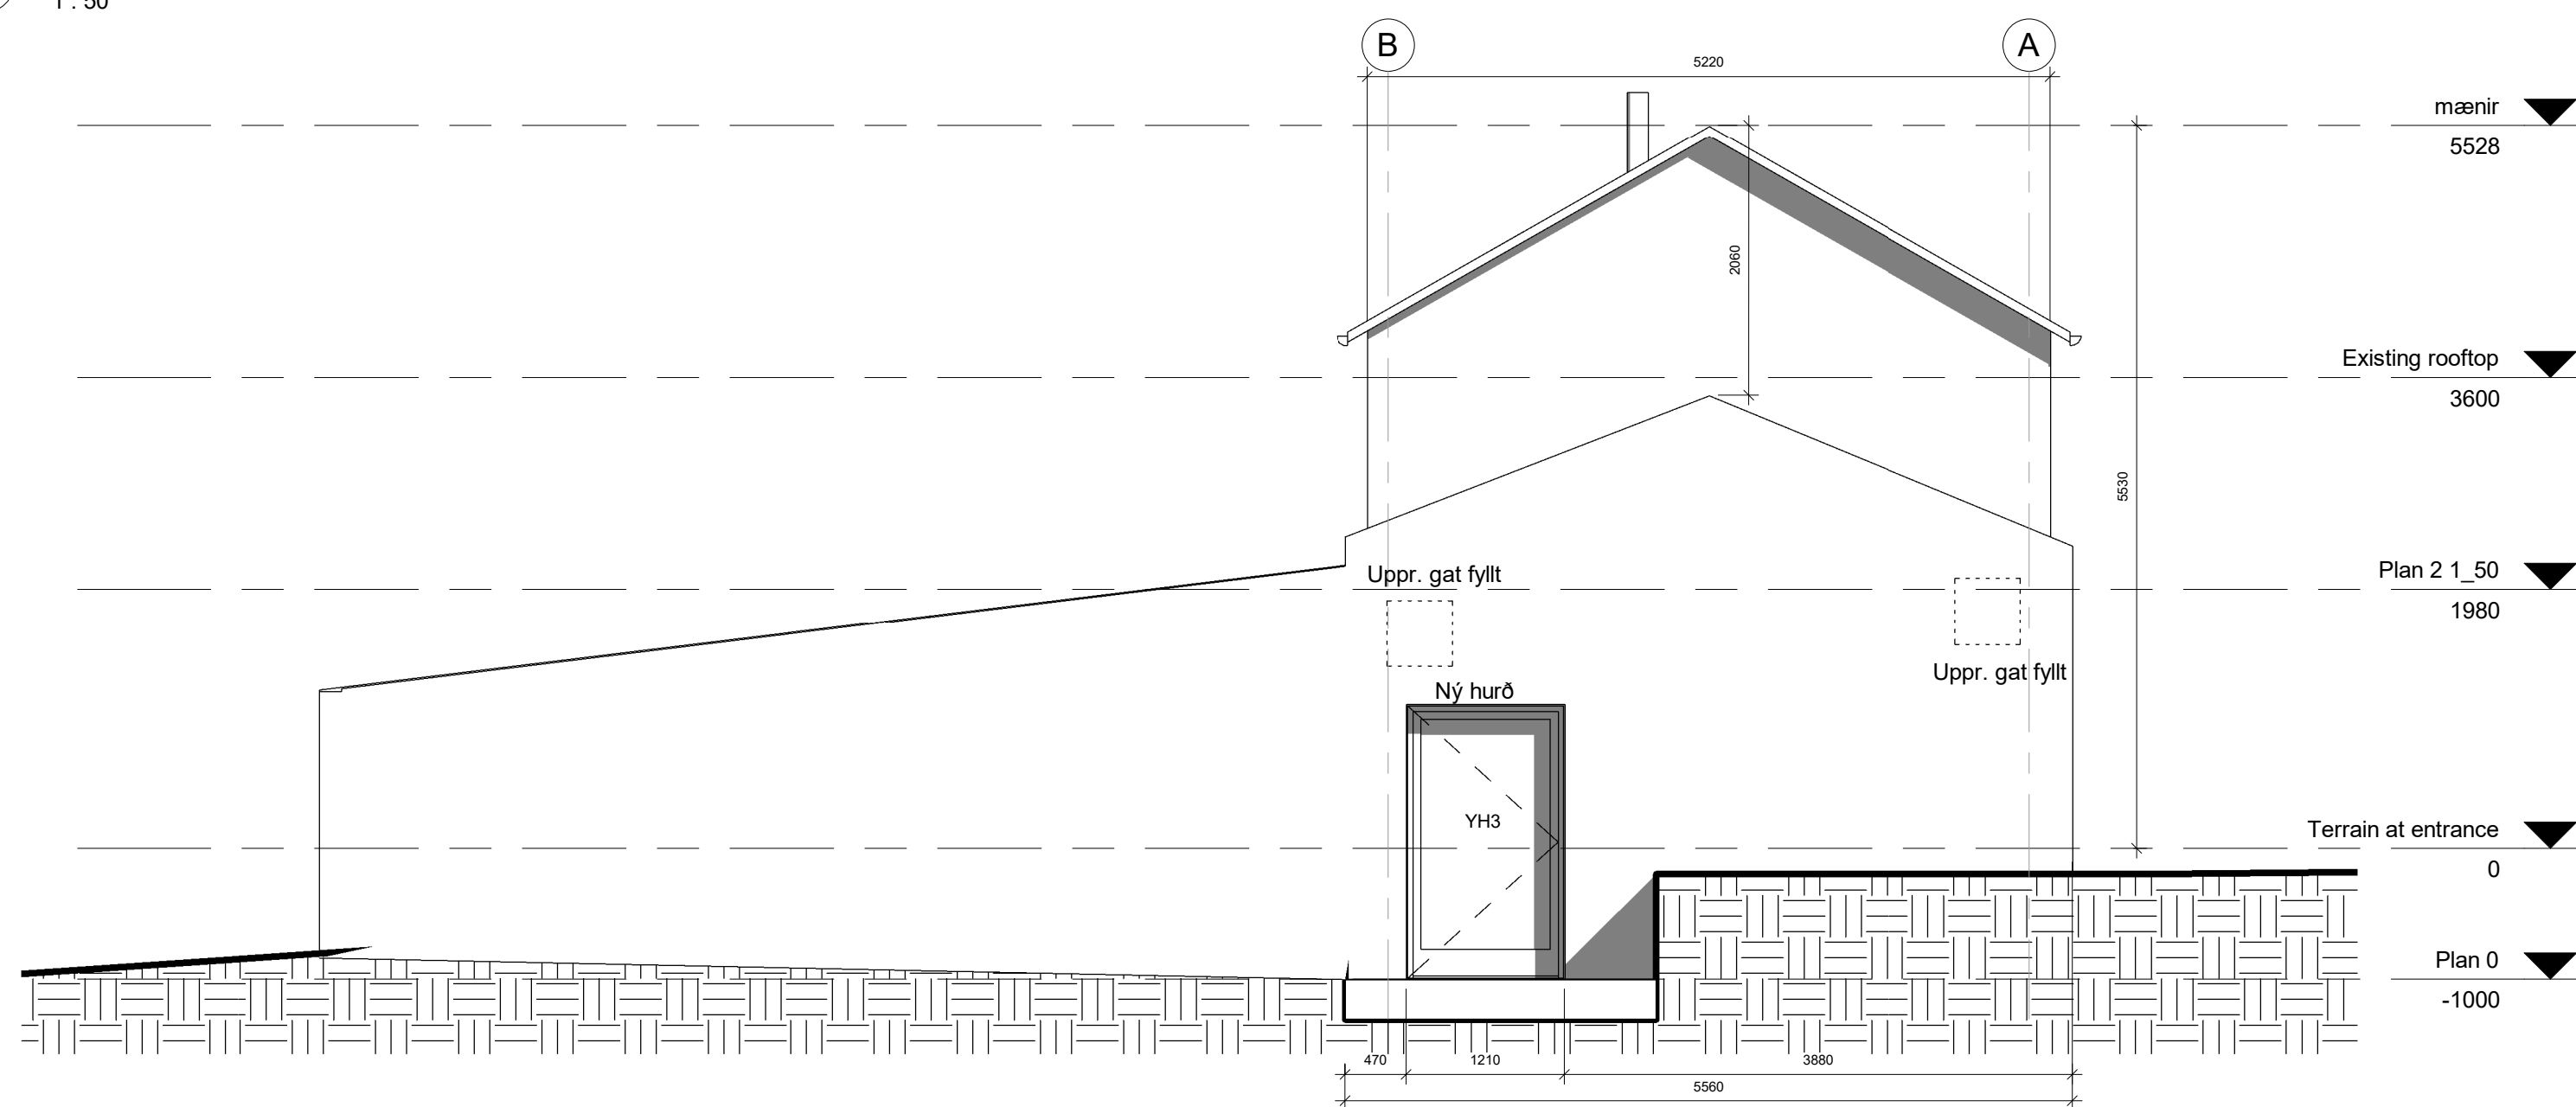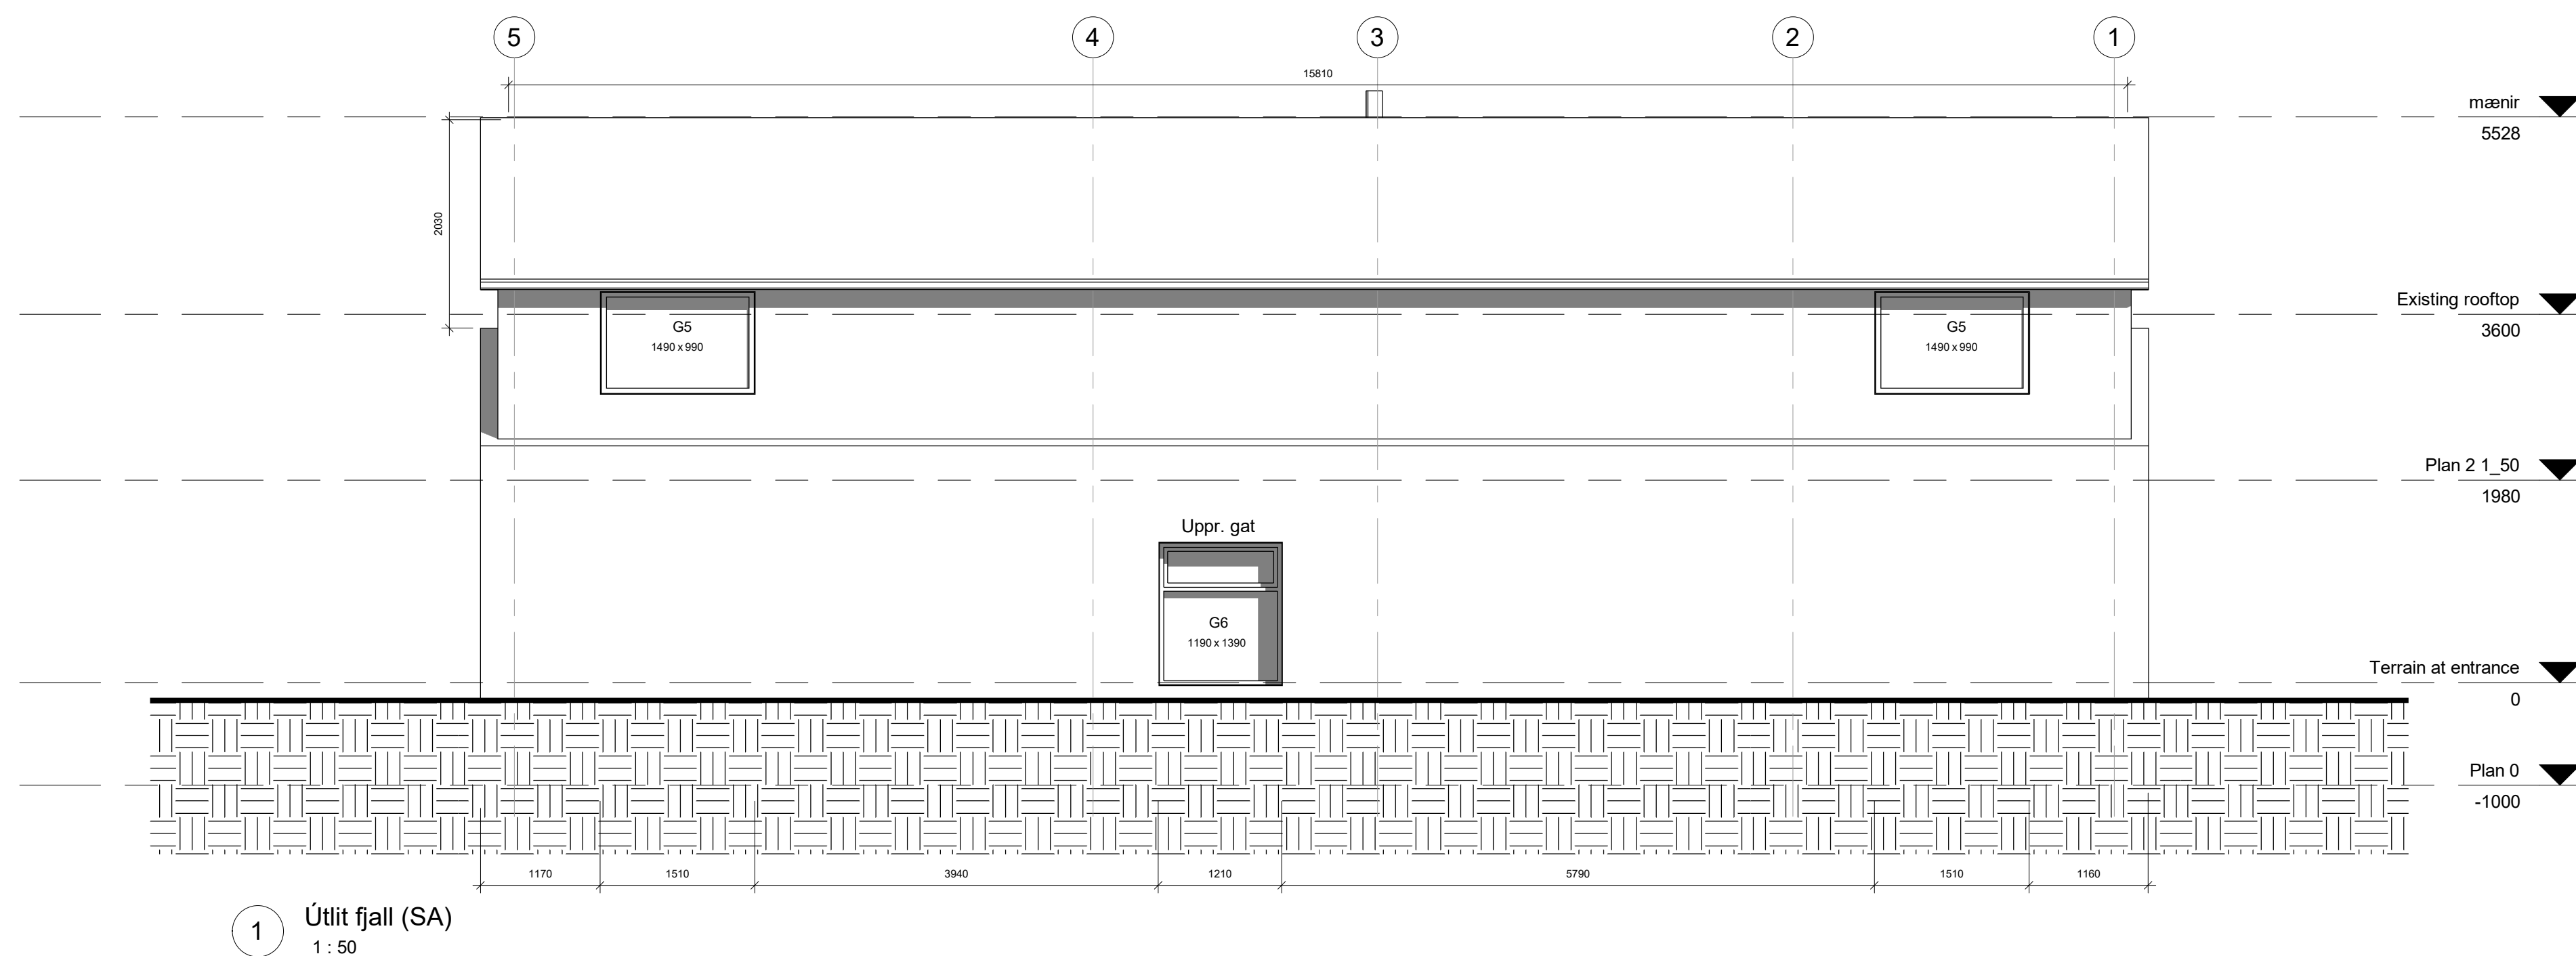

Utlit SA-SV-NA umsókn byggingaráform	A210			
New windows, roof raised 10cm	20.05.19			B
Window position and ground floor plan	10.05.19			A
BESKRIVELSE	DATO.	TÆGN.	KTR.	IND.



HEINABERG

ADRESSE

ENDURBYGGING HLAÐA

Utlit SA-SV-NA umsókn byggingaráform

Fag:	Del:	Etasje:	Målestokk: 1:50	Tegnet av: SS	Tegnings nr.:	Rev.
Prosjekt nr.: 1010		Dato: 09.03.19		Kontroll: MS	A210	

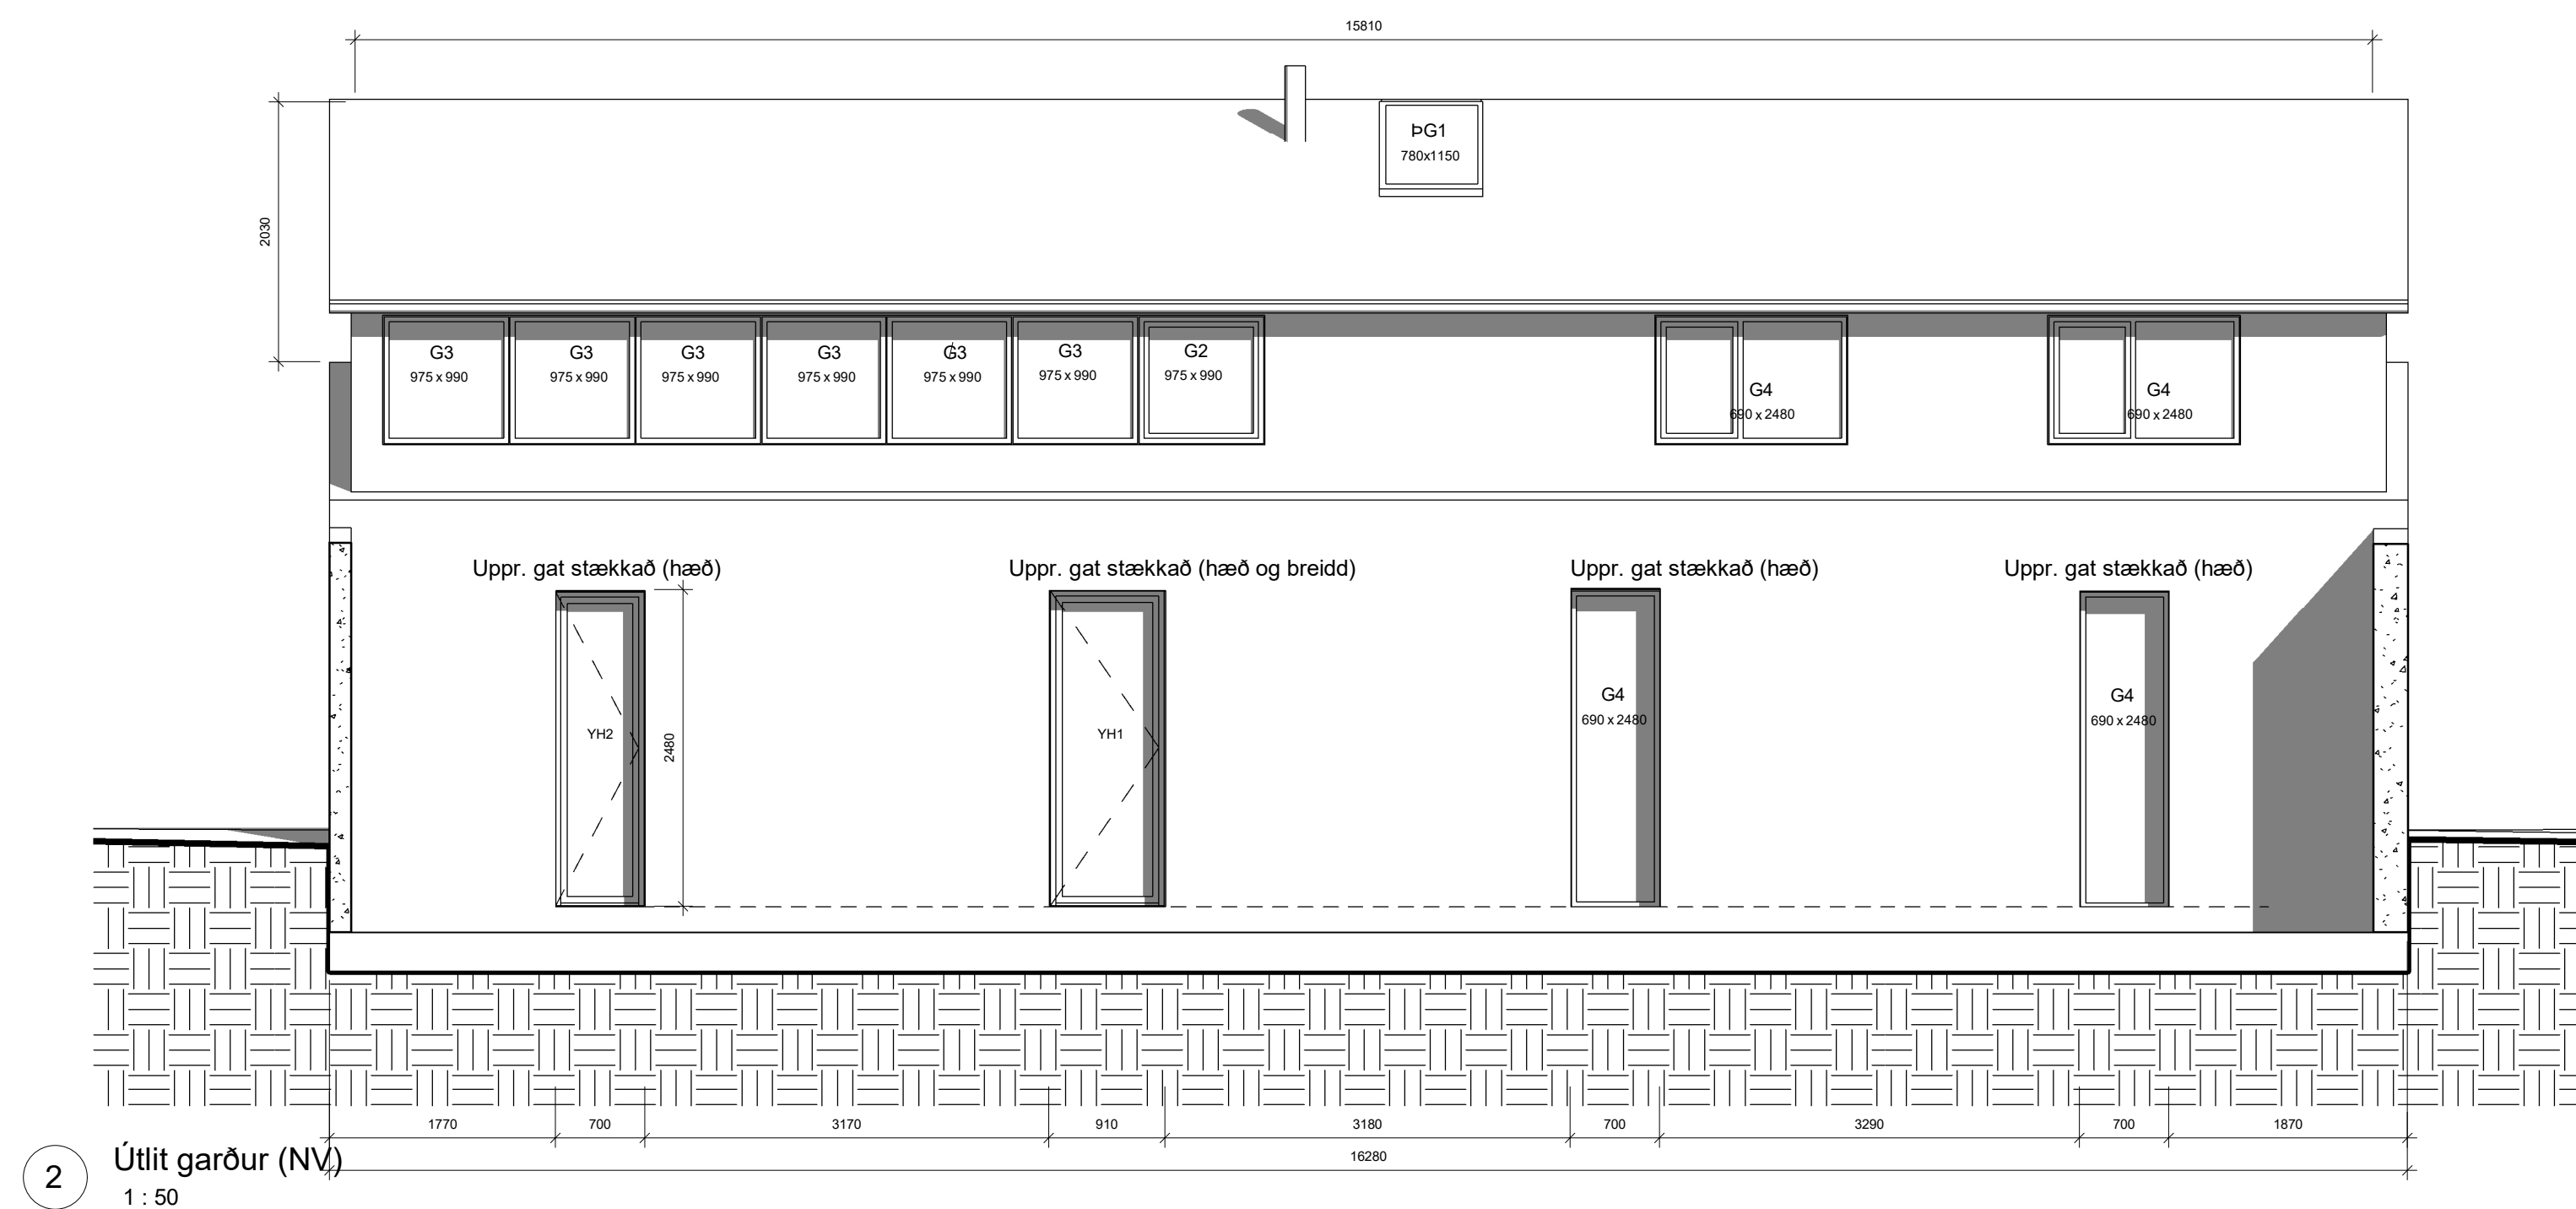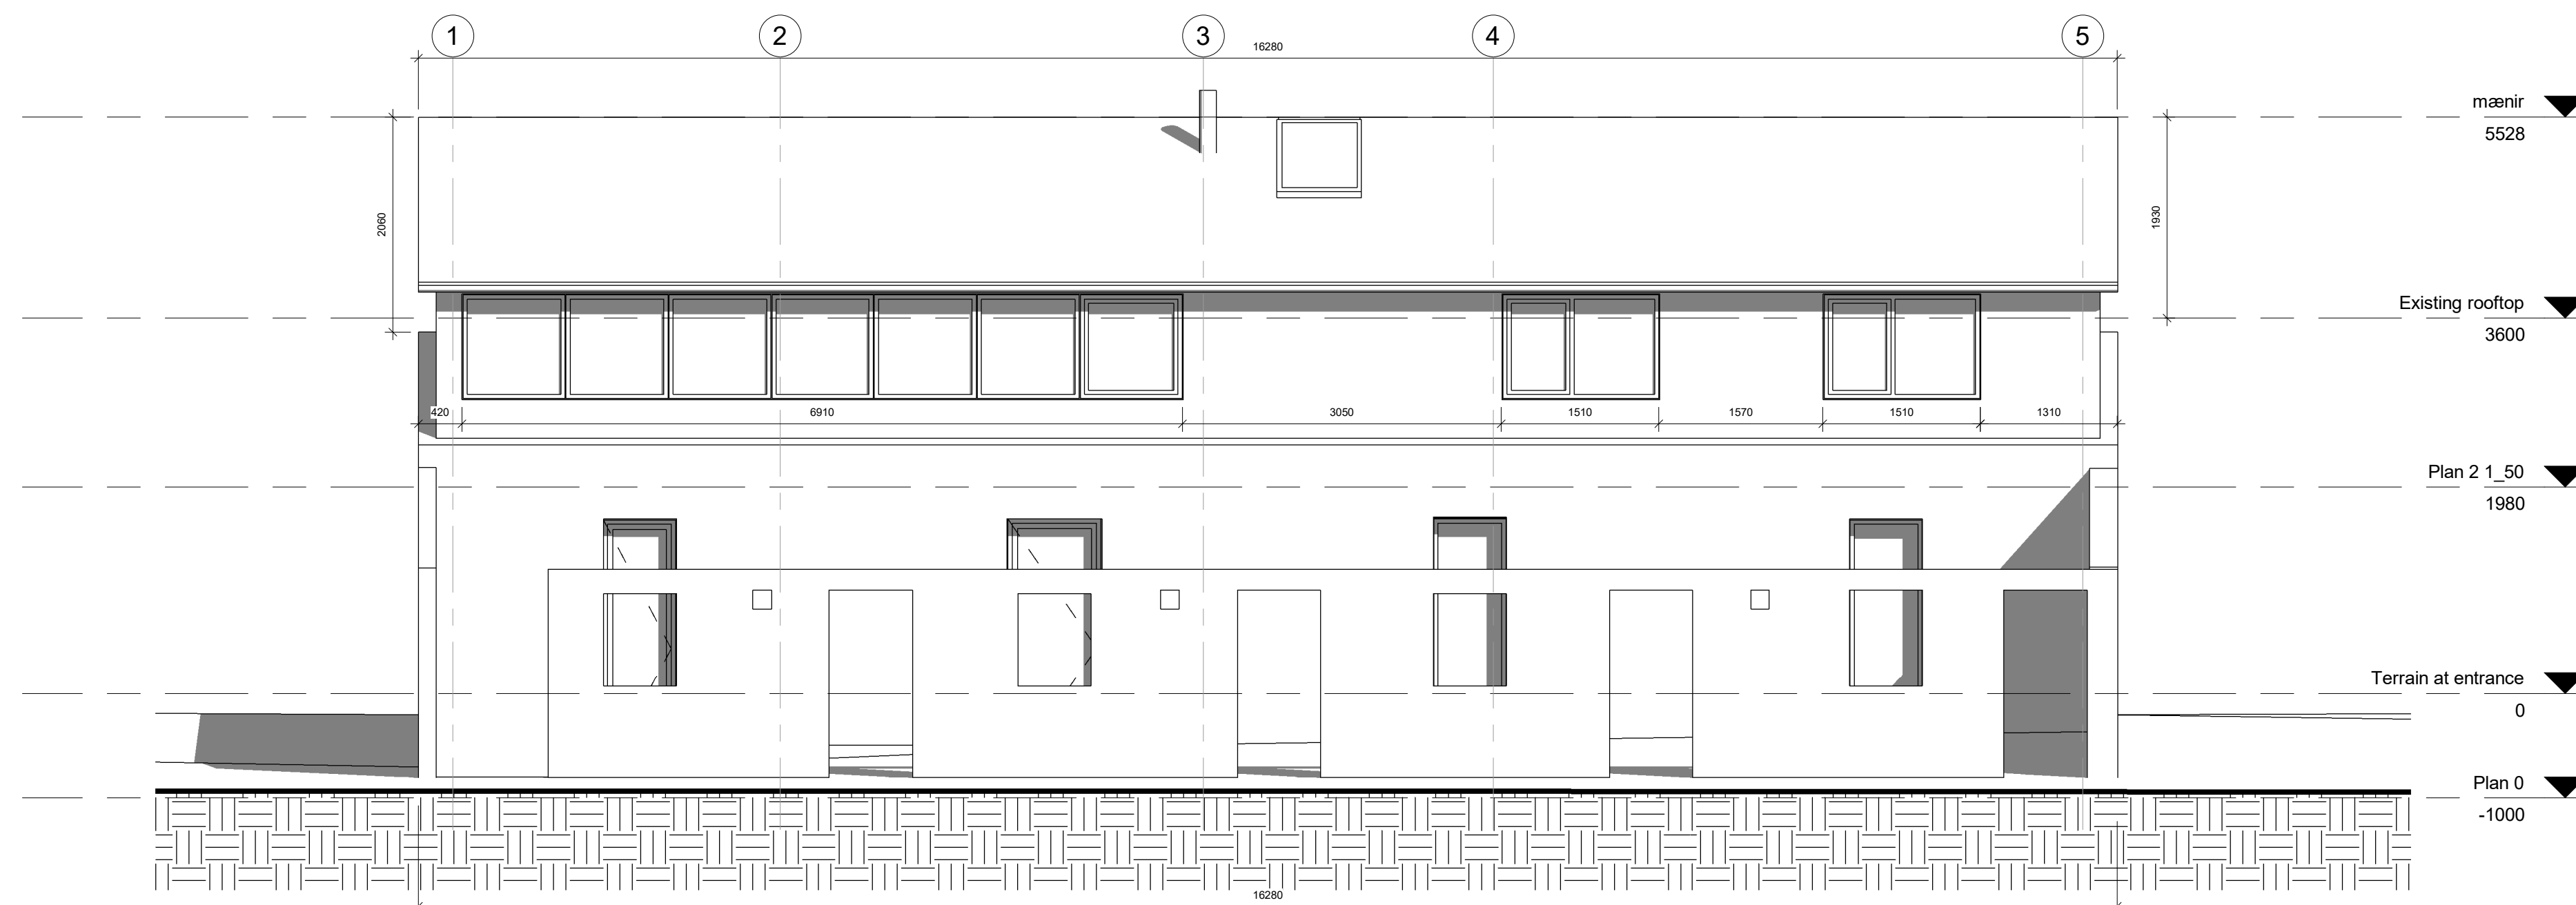

Utlit NV vinnuteikning umsókn um byggingaráform	A211			
New windows, roof raised 10cm	20.05.19			B A
Window position and ground floor plan	10.05.19			
BESKRIVELSE	DATO	TEGN.	KTR.	IND.

HEINABERG
ADRESSE

ENDURBYGGING HLAÐA					
Utlit NV vinnuteikning umsókn um byggingaráform					
Fag:	Del:	Etlasje:	Málestokk:	Tegnet av:	Tegnings nr.:
A		X	1:50	SS	
Prosjekt nr.: 1010		Dato: 03.06.19		Kontroll: MPS	A211