



DALABYGGÐ

AÐALSKIPULAG 2004 - 2016

Byggð

- Landbúnaðarsvæði
- Lögbýli / Eyðibýli (til skýringar)
- Þéttbýli
- Íbúðarsvæði
- Verslunar- og þjónustusvæði
- Þjónustustofnanir
- Iðnaðarsvæði
- Athafnasvæði
- Fristundabyggð
- Opin svæði til sérstakra nota
- Öbyggð svæði

Verndarsvæði

- NÁTTÚRVERNDARSVÆÐI
 - Fríðlyst svæði; Breiðarfjörður skv. sériölum nr 54/1995
 - Svæði á Náttúruminjaskrá
 - Hverfisvernd vegna náttúrminja
- ÞJÓÐMINJAVERNDARSVÆÐI
 - Fríðlystar fornleifar skv. þjóðminjalögum

VERNDARSVÆÐI GRUNNVATNS

- vatnsverndarsvæði I, brunnsvæði
- Vatnsverndarsvæði II, grunnsvæði vatnsbóta
- Vatnsverndarsvæði III, fjarvæði vatnsbóta

Veitur

- RAFVEITA
 - Háspennulínur 33kV - 220kV
 - Háspennulínur 19kV
 - HITAVEITA
 - Stofnæð hitaveitu
 - VATNSVEITA
 - Stofnæðar vatnsveitu
 - FJARSKIPTI
 - Ljósleiðari
 - NÁMASVÆÐI
 - SORPFÖRGUNARSVÆÐI
- SAMGÖNGUR
 - Stofnvegir
 - Tengivegir
 - Safnvegir (eingöngu til skýringar)
 - Flugvöllur
 - Hafnarsvæði
 - Megin reileiðir
 - Aðrar reileiðir (eingöngu til skýringar)
 - Gönguleiðir
 - Mörk skipulagssvæðis
 - Mörk jarða, mörk eru óviss og ekki tæmandi

Aðalskipulag þetta sem auglýst hefur verið samkvæmt 18. gr. skipulags- og byggingalaga nr. 73/1997 m.s.b. var samþykkt í sveitarstjórn þann 18. júní 2004.

Grimur Adason, sveitarstjóri DALABYGGÐAR

Aðalskipulag þetta var afgreitt af Skipulagsstofnun til staðfestingar ráðherra samkvæmt 19. gr. skipulags- og byggingalaga nr. 73/1997 m.s.b. þann 24. júní 2004.

Þórunn Halda Gunnarsdóttir, Bjarne Þór Álfvelli

Aðalskipulag þetta var staðfest af umhverfisráðherra þann 18. júní 2004.

Þórunn Halda Gunnarsdóttir, Bjarne Þór Álfvelli

Aðalskipulag Dalabyggðar 2015 er staðfest með fyrirvara um niðurstöður mats á umhverfissáhrifum þeirra framkvæmda sem háðar eru mati á umhverfissáhrifum samkvæmt lögum nr. 106/2000.

Ekki hefur verið gerð úttekt á hættusvæðum í Dalabyggð en ljóst er að mörg snjóföld hafa fallið í dreyfbýli Dalabyggðar og settur er því fyrirvari um gerð bráðabirgðahættumats, samkvæmt lögum um varnir gegn snjóföldum og skriðföllum (49/1997) og reglugerð um hættumat vegna ofanfjöða, flókun og myrtingu hættusvæða og gerð bráðabirgðahættumats við gerð deiliskipulags og afgreiðslu einstakra bygginga- og framkvæmdaleyfa. (505/2000, 15.gr.) við gerð deiliskipulags og afgreiðslu einstakra bygginga- og framkvæmdaleyfa.

Kortgrunnur er frá LM; IS 50V, 1. útgáfa


Aðalskipulag Dalabyggðar 2004-2016

SVETARFÉLAGSUPPDRATTUR

Teikn. nr.: Hannað: Dags: 02.12.08 Mkv: 1:100.000 Teikn: GG, MO

Östir Gunnarsson, Óskar Ólafur Gunnarsson, Margrét Ólafsdóttir

LANDMÖTUN Hamraborg 12, 200 Kópavogi Sími: 554 5300 Fax: 554 5380 net: landmotun@landmotun.is

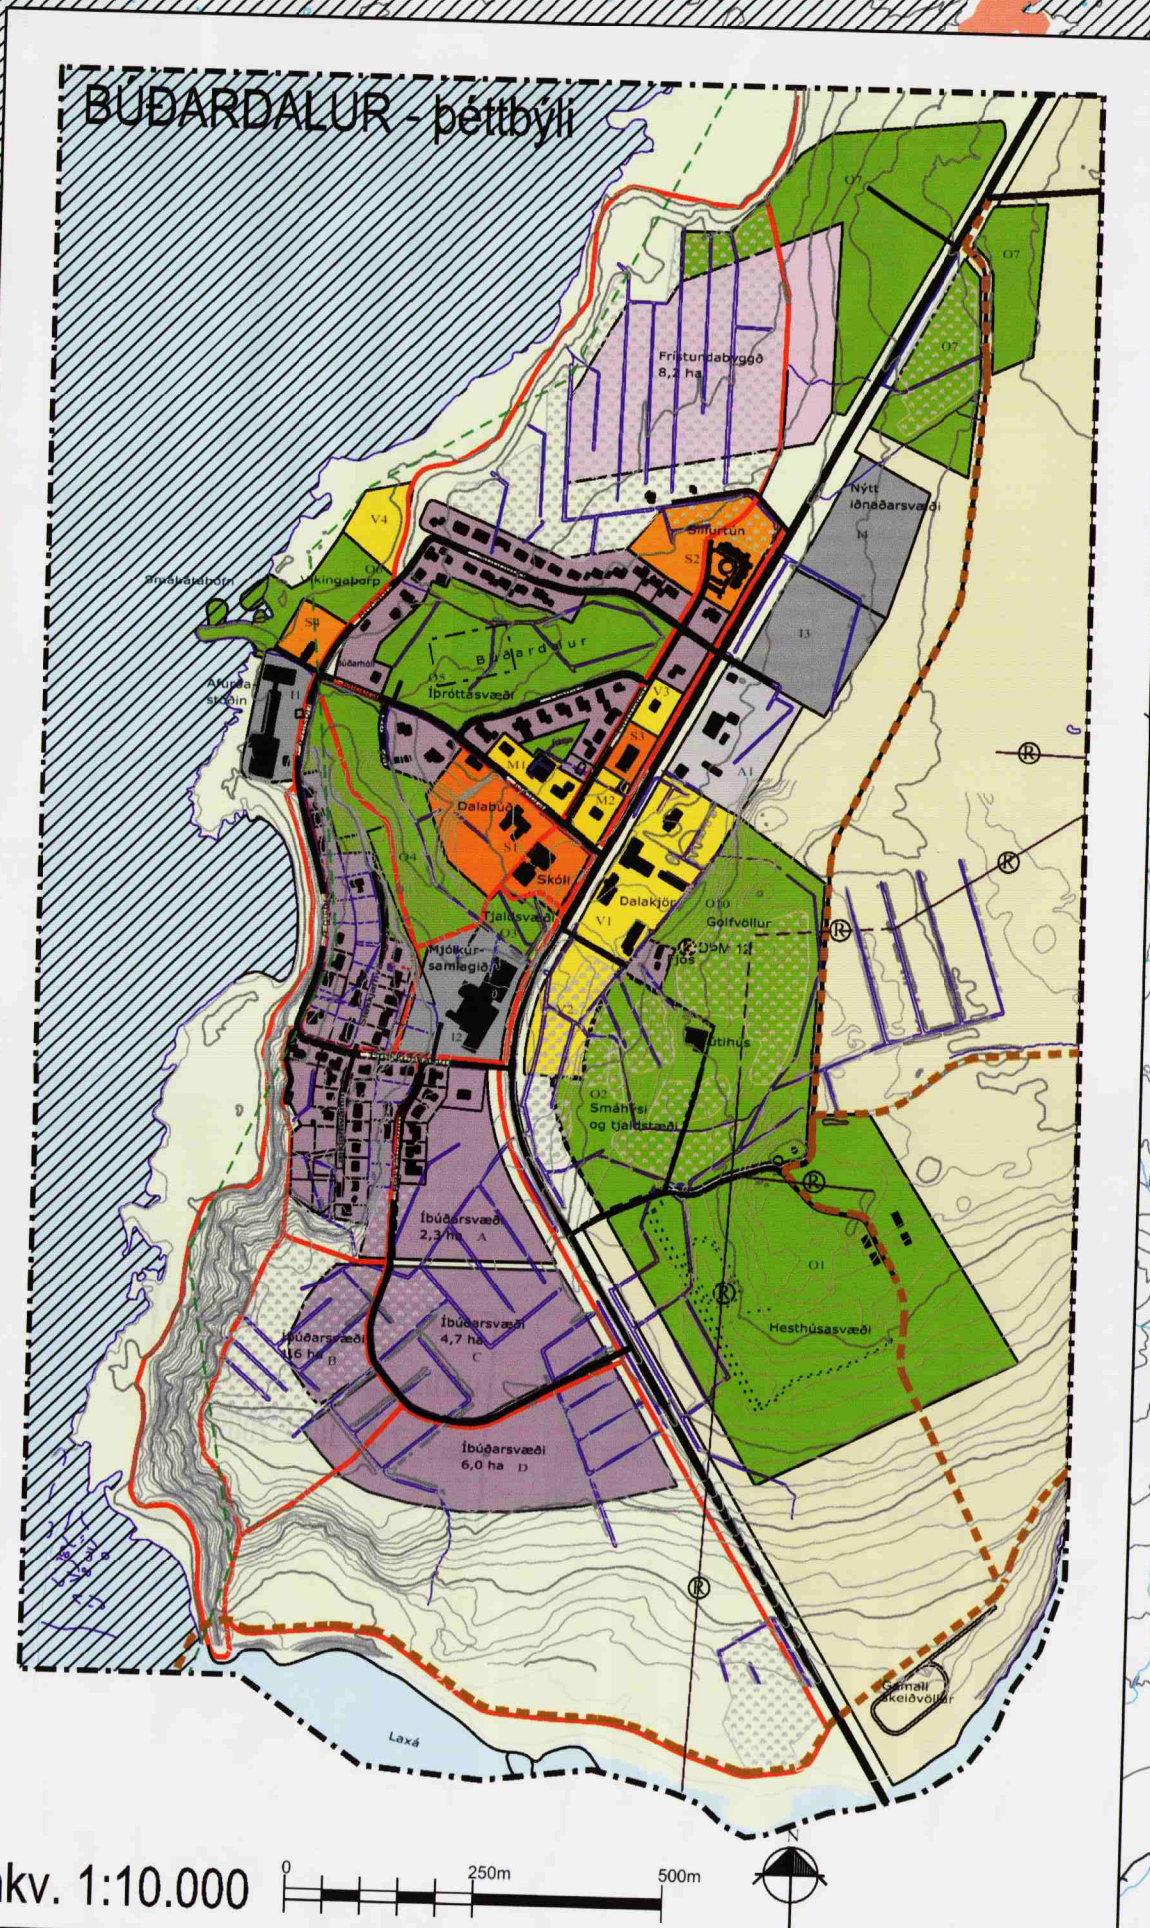

mkv. 1:10.000