



F-550 Umsókn um skráningu nýrra landeigna í fasteignaskrá

Skv. 14. gr. laga nr. 6/2001 um skráningu og mat fasteigna.

1. Eign

Heiti upprunalandeignar Dunkur 1Landeignanúmer
upprunalandeignar 137909*Sex tölustafir og sleppa L fyrir framan*Sveitarfélag DalabyggðHeiti nýrra landeigna Dunkur 1 VegsvæðiFjöldi nýrra landeigna 1Mannvirki sem fylgja
(mhl.nr.)

2. Greiðandi

Fullt nafn VegagerðinKennitala 6802692899

3. Tengiliður

Nafn Direkta lögfræðipjónustaKennitala 4211150950Sími 5718600Netfang direkta@direkta.is

4. Undirskriftir eigenda

RP
KC

st

110186-2829 Berglindur Jónsdóttir

Kennitala

Undirskrift

020482-4279 Kári Gunnarsson

Kennitala

Undirskrift

Kennitala


Undirskrift

5. Skil á eyðublaði

Vinsamlegast notið bakhlið þessa eyðublaðs til undirskrifa eigenda ef þörf er á fleiri línum. Hnitsettur uppdráttur af afmörkun landeignar skal fylgja þessu eyðublaði og því skilað til viðkomandi sveitarfélags. Innheimt er gjald fyrir stofnun fasteignar skv. gjaldskrá ÞÍ.

Sf

Veglinja: 54-22-109 Hnitaskrá Snæfellsnesvegur, Dunkur 1 (555-22).	
1.	Austur
362574.574	503959.555
362598.658	503993.526
361363.182	504487.398
361358.251	504473.593
361344.737	504451.265
14193.94	361882.510
14265.37	361945.689
14305.37	361981.130
14420.52	362086.624
14460.52	362124.330
504247.955	14193.94
504214.633	14265.37
504196.089	14305.37
504150.091	14420.52
504136.742	14460.52

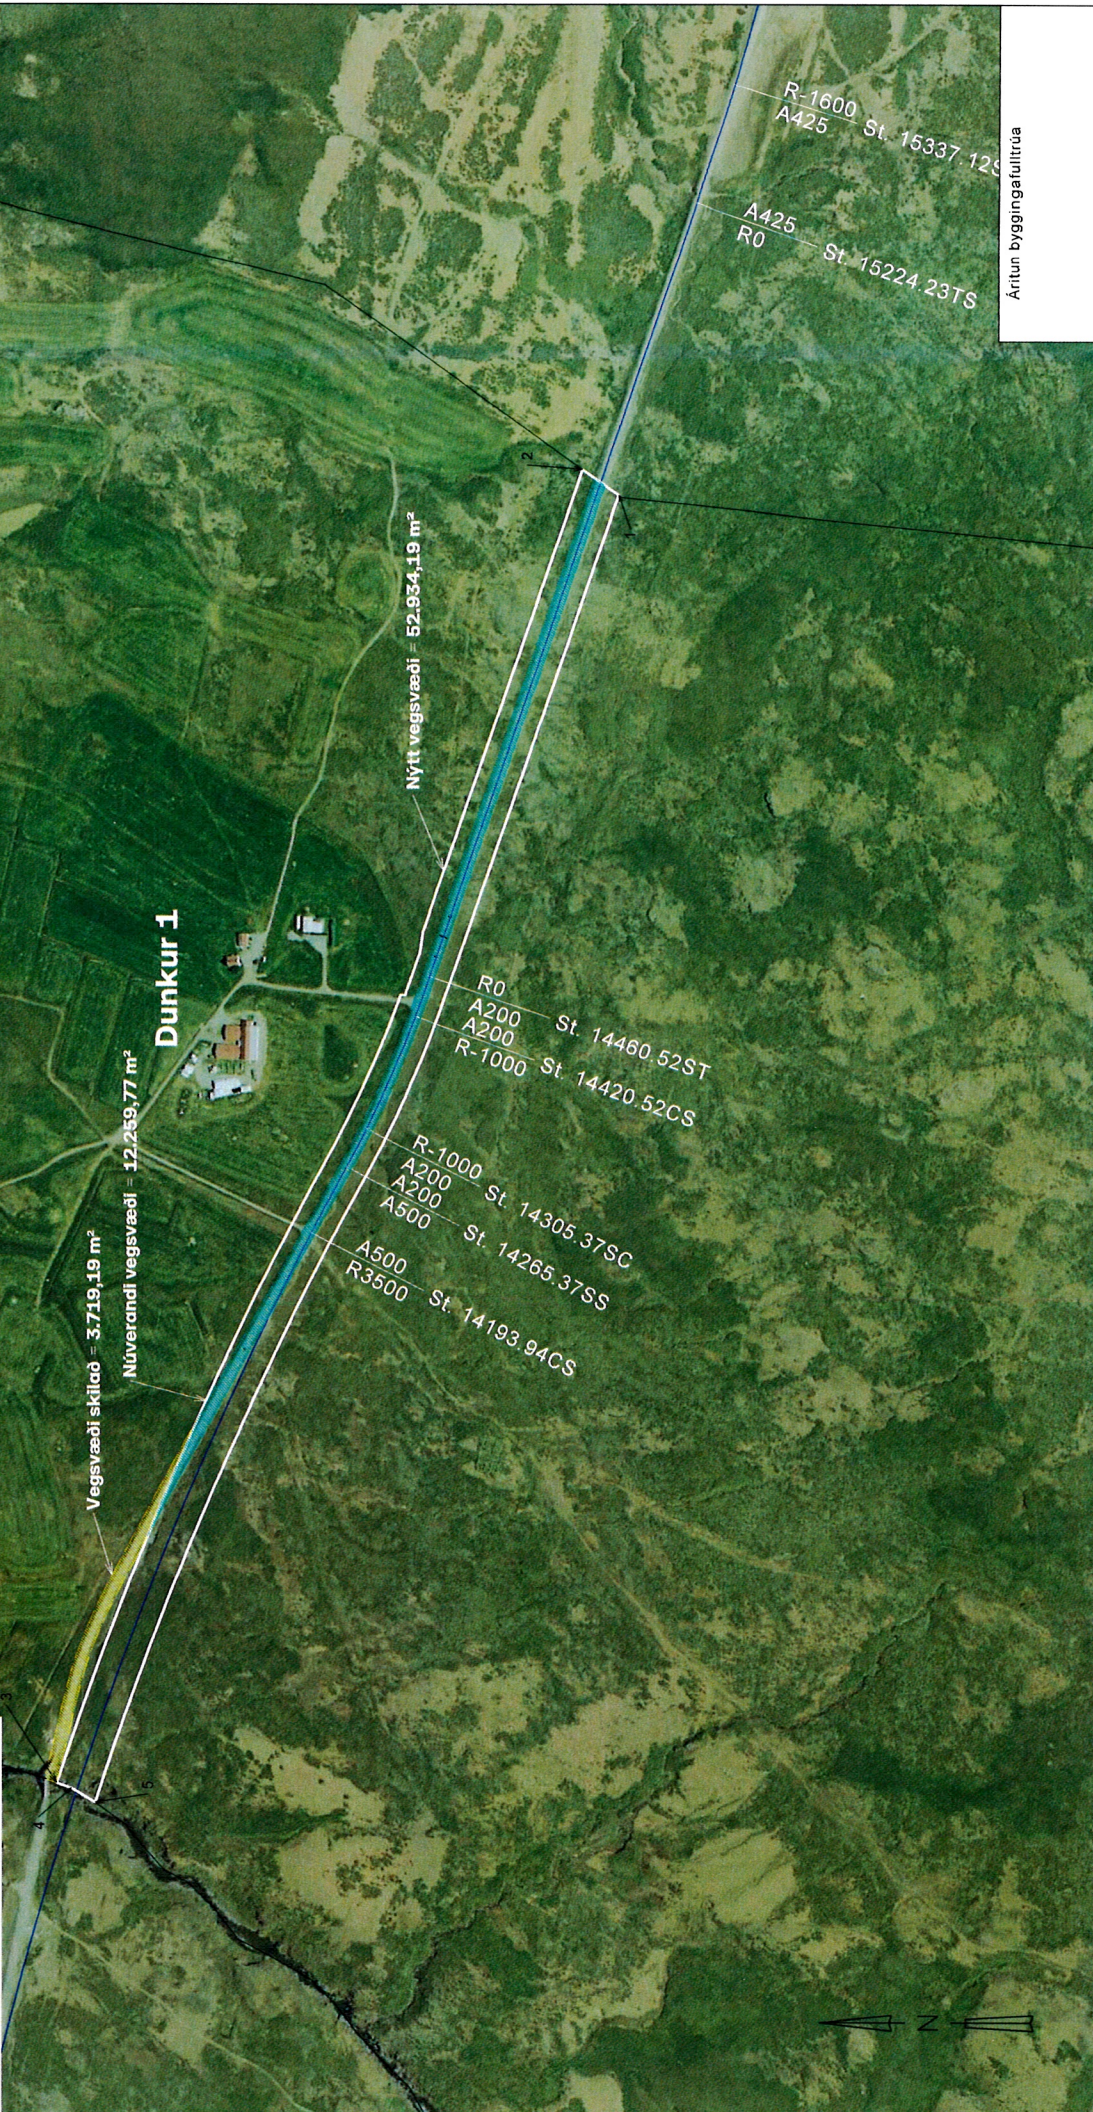

Landmælingar: Vegagerðin
Hnitakerfi: EINN2 Hnitakerfi
Flageð: 300 m
Kortlagð: Vegagerðin

Landshæðarmet
Lengdarmet
Flageðarmet
Kortlagðarmet

Útgáfa: 29.06.21
Útgáfur:
Veggerðin
Grunnmynd
Tegund:
WCS

Snæfellsnesvegur (54-22)
Þinglýsingaruppráttur
Dunkur 1 - 137909
13620-14950

Vegagerðin

Mælingar	1:5000	1:5000	1:5000
Gerð	Gerð	Gerð	Gerð
Gerð	Gerð	Gerð	Gerð
Gerð	Gerð	Gerð	Gerð

Ártun byggingafréttir

0 50 100 150 200 250m

BP. KC- SFF