
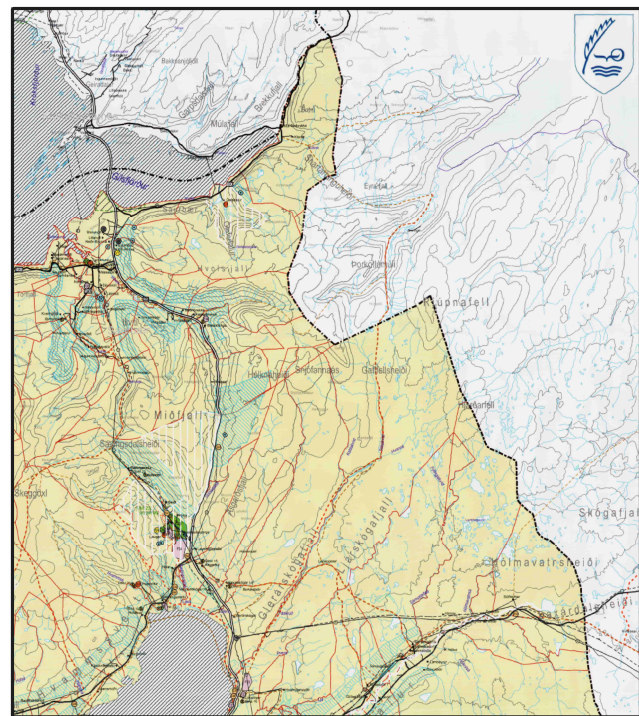
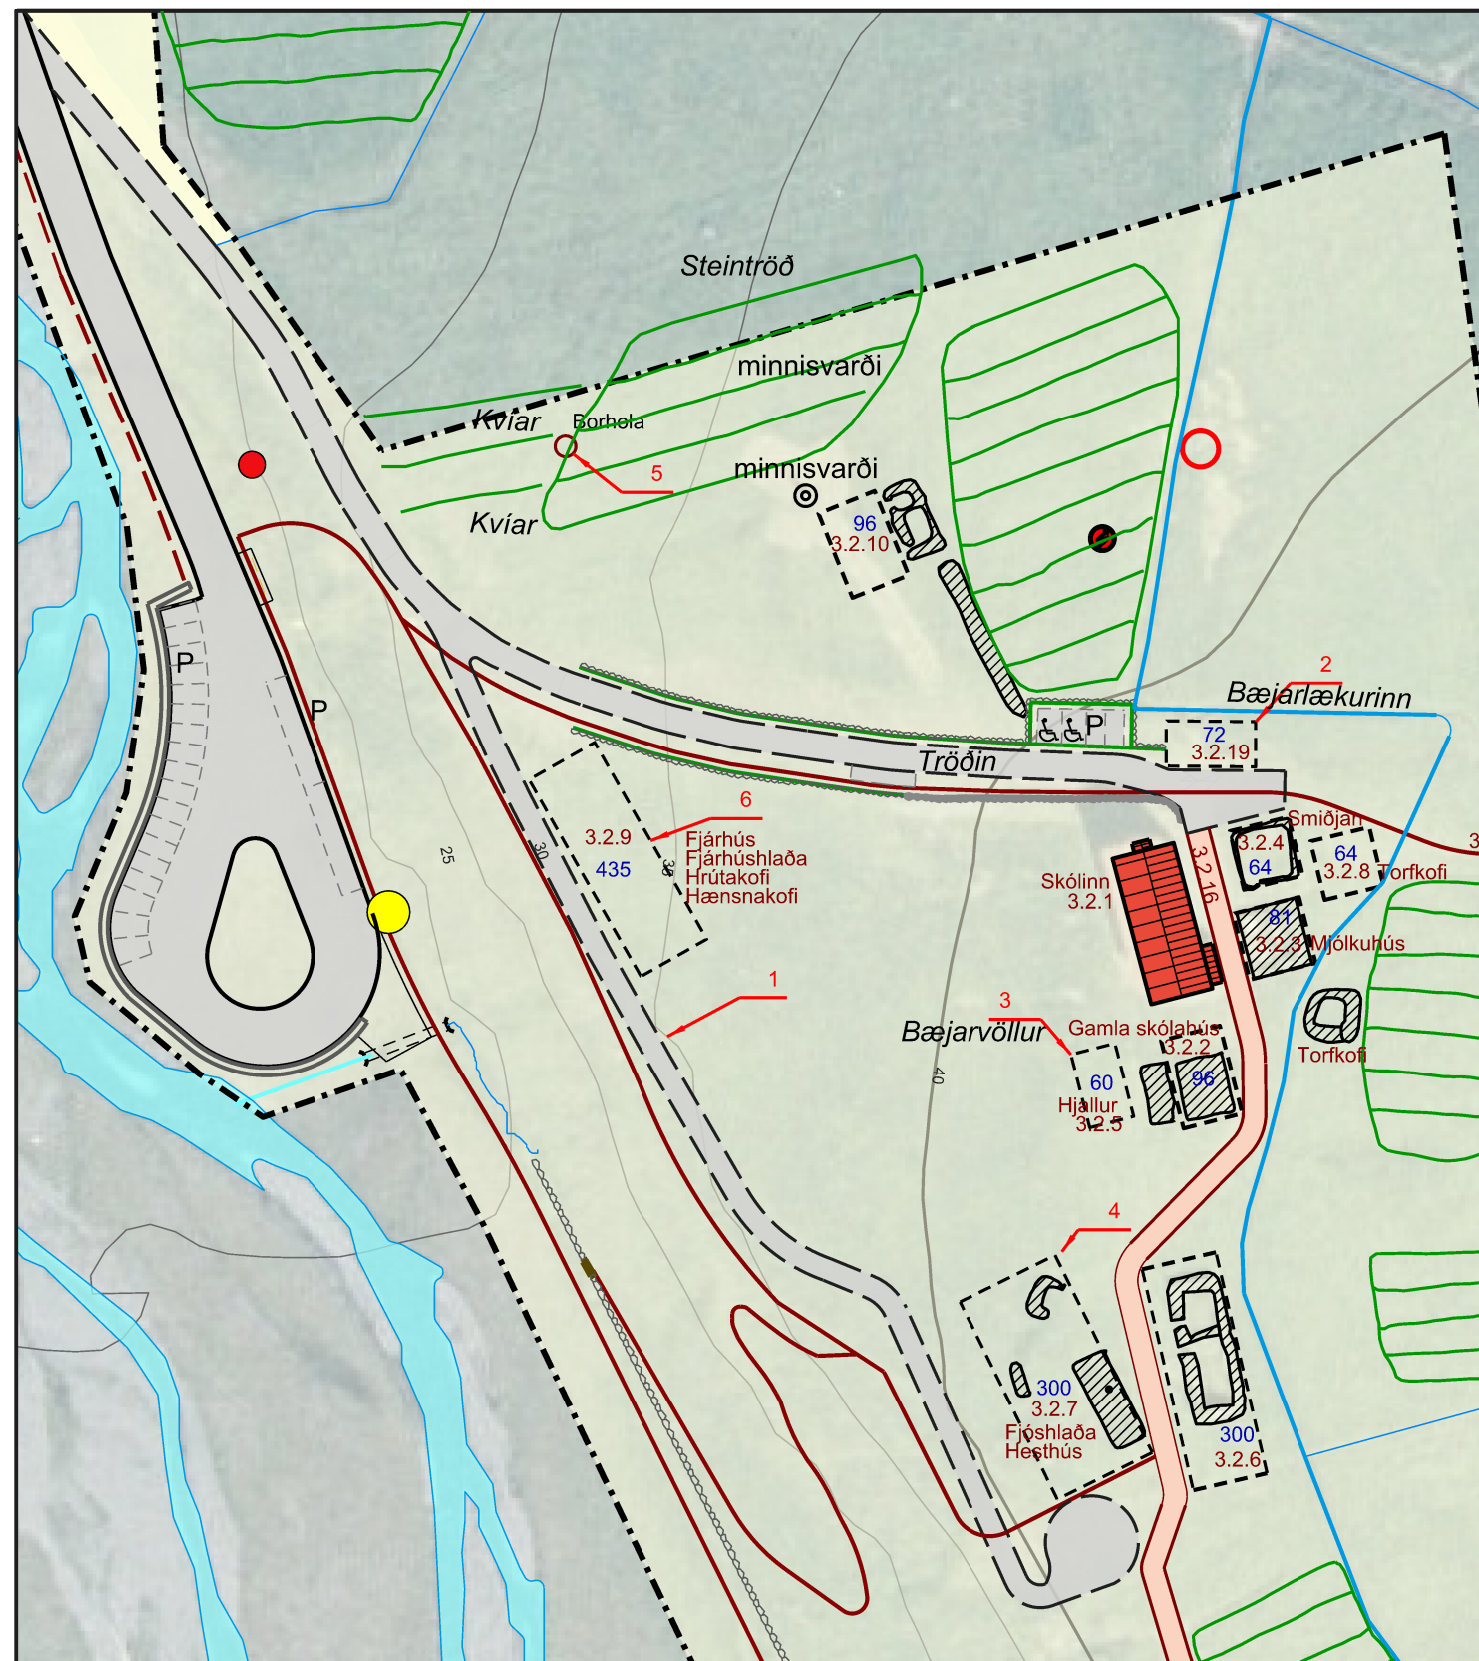


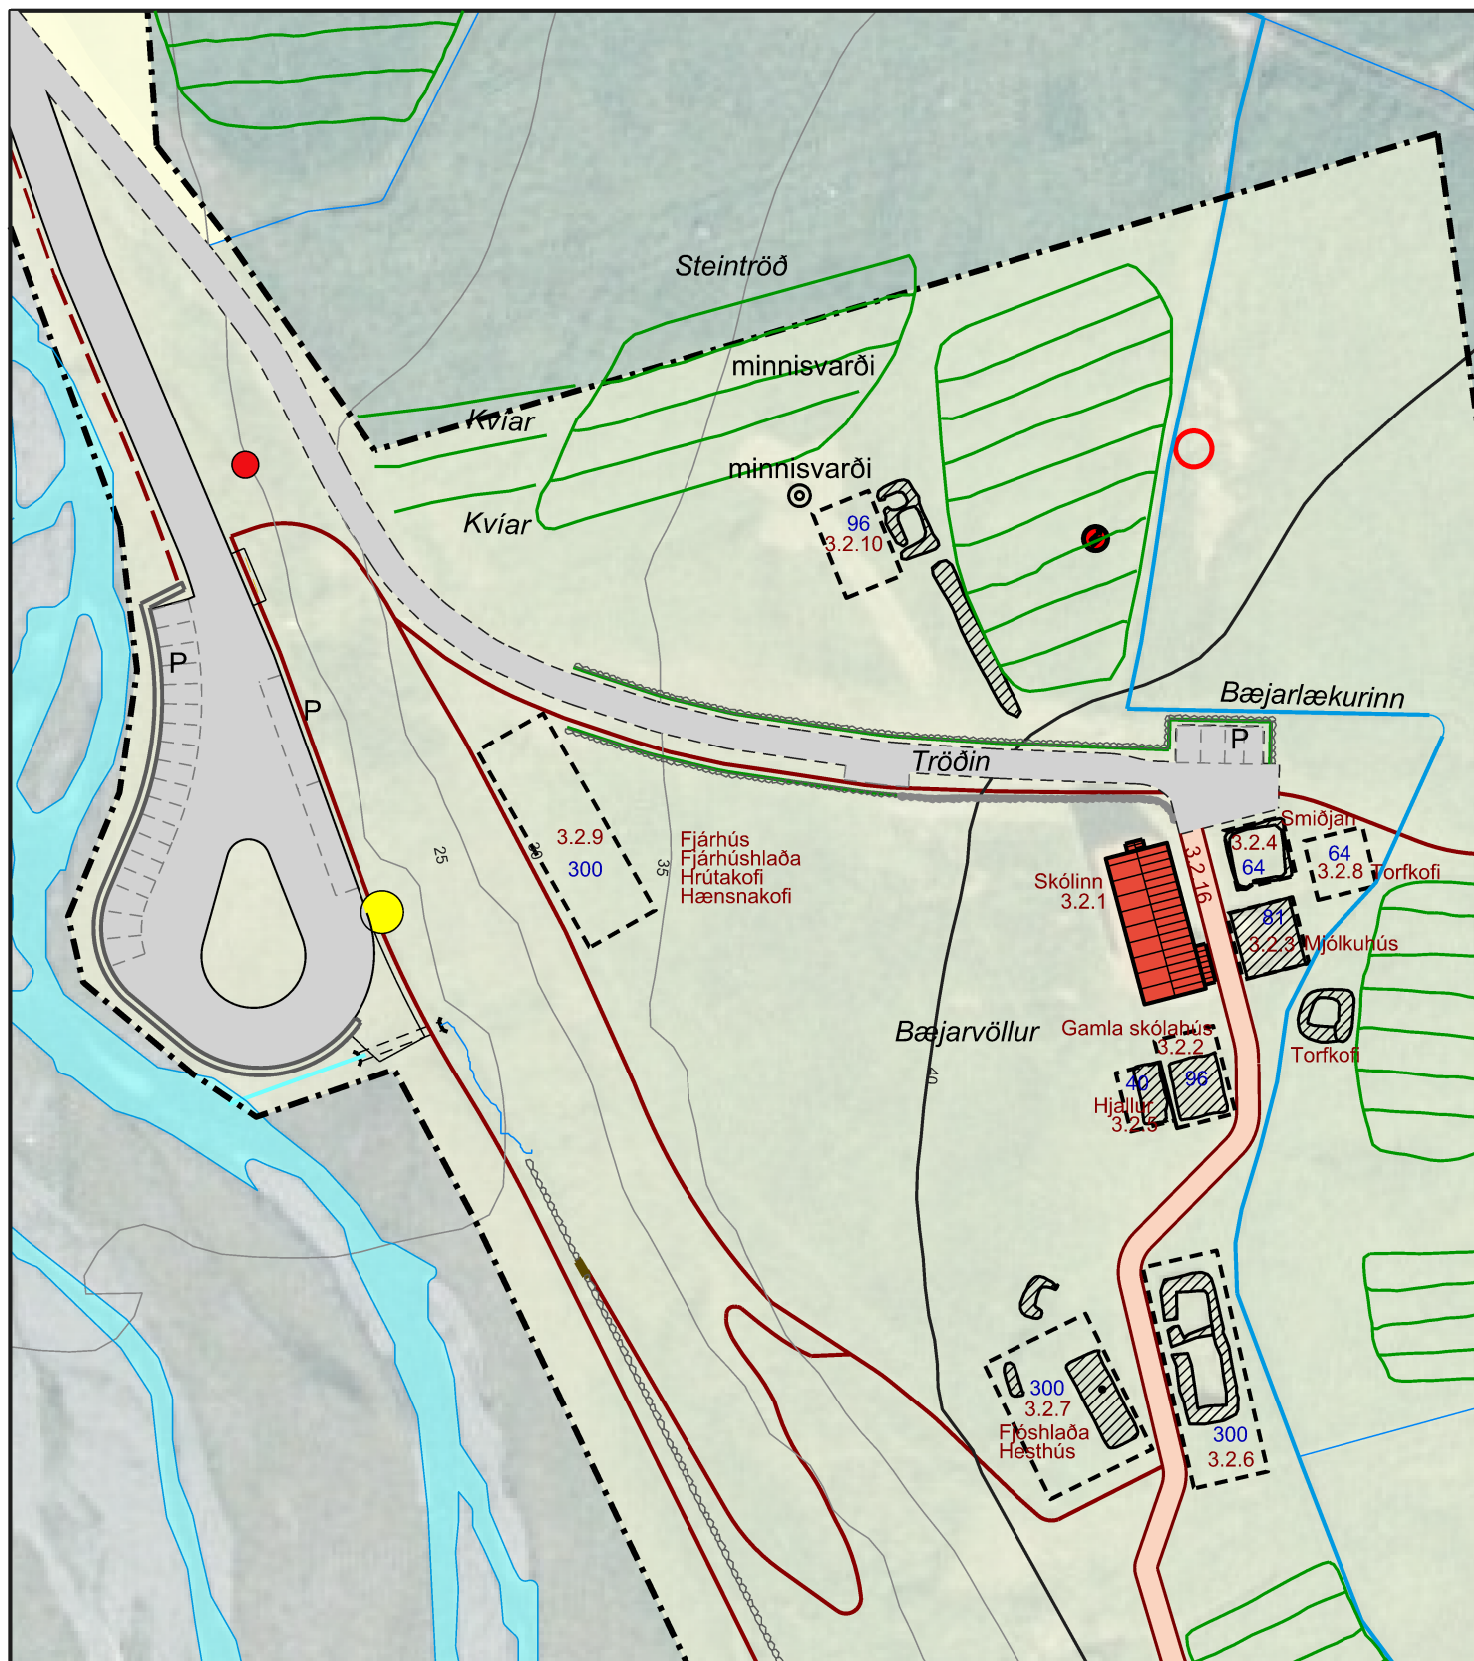

- | | |
|---|----------------------------------|
|  | Deiliskipulagsmörk |
|  | Byggingareitir og stærð m² |
| 4.2.12 | Mannvirki (sjá greinagerð) |
|  | Núverandi bygging |
|  | Vegur |
|  | Þjónustuvegur |
|  | Kerruvegur |
|  | Aðal gönguleið |
|  | Aðrar gönguleiðir |
|  | Núv. hlaðinn veggur |
|  | Endurhlaða vegg |
|  | Garðlög |
|  | Varnarhleðsla meðfram bílastæðum |
| P | Bílastæði |
|  | Bílastæði f. fatlaða |
|  | Áningarstaður |
|  | Skilti |
|  | Rör |
|  | Nýr árfarvegur |
|  | Lækjarfarvegur |
|  | Skurðir og lækir |
|  | Göngubrú |
|  | Spennistöð |
|  | Núv. rotþró |
|  | Núverandi og framtíðarborhola |
|  | Hæðarlínur |
|  | Minjar |
|  | Beðasléttur |

Í gildi er deiliskipulag fyrir Ólafsdal í Dalabyggð sem samþykkt var 17.1.2017. Gerð hefur verið ein breyting á því síðan sem samþykkt var 29.9.2018. Breyting þessi er því önnur breyting á deiliskipulaginu. Ástæða breytingar eru minniháttar breytinga á nokkrum byggingarreitum, annað hvort færsla byggingareita eða stækun. Ennfremur ný byggingarreitir fyrir tækniús vegna varmaveitu og þvottahús ein einnig smávægilegar áherslubreytingar.

Breytingar sem gerðar eru á uppdrætti eru eftirfarandi:

Breyting 1. Nýr akvegur á brekkubrún að fjósi og hesthús

Breyting 2. Nýr byggingarreitur fyrir tækniús þar sem áður var gert ráð fyrir bílastæðum. Bílastæð færast í stað til vesturs.

Breyting 3. Byggingareitur fyrir hjall er færður um breidd sína til vesturs og stækkaður. Byggingareitur verður 6x10 m.

Breyting 4. Byggingareitur heshúss vestan við fjósið stækkaður yfir litla rúst. Byggingareitur verður 15x29 m.

Breyting 5. Sýnd er ný borhola rétt við Kvíar.

Breyting 6. Byggingareitur á brekkubrún færist örlítið til suðvesturs.

Til samræmis eru gerðar nokkrar breytingar á greinargerð deiliskipulagsins og eru þær raktar hér að neðan.

Gerð er breyting á kafla 2.2. umferð og bílastæði.

Kafli fyrir breytingu:

Aðkoma að svæðinu er frá Steindalssvegi (690) sem er tengivegur. Þaðan liggur vegur að skóláhúsnu. Norðan og austan við skóláhúsið verður bílastæði fatlaðra og aðkoma fyrir aðföng. Gert er ráð fyrir að bílastæði og umferð einkabíla og fyrir rútur verði að bílastæðum á bökkum Ólafsdalsár og eftir atvikum á mel vestan við Skottið.

Kafli eftir breytingu:

Aðkoma að svæðinu er frá Steinadsalvígi (690) sem er tengivegur. Þaðan liggur vegur að skólahúsinu sem verður nýttur sem aðkoma fyrir fatlaða en þar verður einnig bílastæði fyrir fatlaða að öðru leyti verður veginn nýttur fyrir gangandi vefgærandur. Nýr akvegur verður komið fyrir á brekkubúrininni að fjósi og hesthúsi .. Gert er ráð fyrir að bílastæði og umferð einkabíla og fyrir rútur verði að bílastæðum á bökkum Ólafsdalsár og eftir atvikum á mæl vestan við Skottið.

Kafli 3.2.1. Skólinn

Gerð er breyting á annarri málsgrein í kaflanum;

Texti fyrir breytingu:

„Húsið verður notað sem gistihús og gert er ráð fyrir lítilsháttar breytingu á innri skipan. Gert er ráð fyrir heimild til þess að byggja stigahús með lyftu við bakhlið hússins til að bæta aðgengi að öllum

Texti eftir breytingu

„Húsið verður notað sem gistihús og gert er ráð fyrir lítillsháttar breytingu á innri skipan. Gert er ráð fyrir heimild til þess að byggja stigahús með lyftu við bakhlið hússins til að bæta aðgergi að öllum hæðum og annað minna við suðurgarfi sem rýmingarleið.“

Kafli 3.2.4. Smiðjan

Gerð er breyting á annarri málsgrein.

Texti fyrir breytingu

„Smíðjan verður endurreist á grunni sínum sem næst upprunalegri mynd og henni fengin not sem henta starfsemi staðarins. Byggingarreitir er skilgreindur 8x8 m. Kjallari undir smíðjunni mun hýsa tæknibúnað vegna skóláhússins og geymslur. Hann verður tengdur kjallara skóláhússins með neðanjarðargangi.“

Texti eftir breytingu

„Smiðjan verður endurreist á grunni sínum sem næst upprunalegri mynd og henni fengin not sem henta starfsemi staðarins. Byggingarreitir er skilgreindur 8x8 m. Kjallari undir smiðjunni mun hýsa tæknibúnað vegna skólahússins og geymslur.“

Kafli 3.2.7. Fjóshlaða og hesthús

Gerð er breyting á annarri málsgrein.

Texti fyrir breytingu

„Í ráði er að endurbyggja húsin í svipaðri mynd og upphaflega en þeim verður fengið nýtt hlutverk sem hæfir starfsemi staðarins. Byggingarreitir er skilgreindur 15x20 m.“

Texti eftir breytingu

„Í ráði er að endurbyggja húsin í svipaðri mynd og upphaflega en þeim verður fengið nýtt hlutverk sem hæfir starfsemi staðarins. Byggingarreitir er skilgreindur 15x29 m.“

Kafli 4.2.5. Hjallur

Texti fyrir breytingu

„Ármegin við Suðurhúsið má sjá móta öljóst fyrir grunni Hjallsins. Hjallurinn var stórt þurrkhús með malargólfu og rímlu í lofti. Hægt var að opna hlera á báðum hliðum til að þurrka þvott. Hjallurinn var byggður fyrir 1899 en ekki hafa fundist frekari heimildir um hann. Hann sést á túnakorti 1905. Hjallurinn var rifinn skömu fyrir 1963. Hjallurinn verður endurreistur sem næst upprunalegri mynd og honum fengið viðeigandi hlutverk. Byggingarreitir er 6x8 m.“

Texti eftir breytingu

„Ármeigin við Suðurlhúsið má sjá móta óljóst fyrir grunni Hjallsins. Hjallurinn var stórt þurrkhús með malargölf og rimlum í lofti. Hægt var að opna hlera á báðum hlíðum til að þurrka þvott. Hjallurinn var byggður fyrir 1899 en ekki hafa fundist frekari heimildir um hann. Hann sést á túnakorti 1905. Hjallurinn var rifinn skömuðu fyrir 1963. Hjallurinn verður endurreistur sem næst upprunalegri mynd og honum fengið viðeigandi hlutverk. Byggingarreitir er 6x10 m.“

Í greinargerð bætist við nýr kafli 3.2.19 Tæknihús, nýbygging

Lýsing : Byggt verður tæknihús vegna varamaveitu og þvottahúss norðan við skólahúsið. Byggingarreiturinn er 6x12 m. Húsið verði allt að 40m2 að grunnfleti. Þakgerð verður mænispak með torfi.

Að öðru leyti haldast skilmálar deiliskipulags með síðari samþykktum breytingum óbreyttir.

Deiliskipulagsbreyting þessi sem fengið hefur meðferð í samræmi við ákvæði 1. mgr. 43. gr skipulagslaga nr123/2010 var samþykkt í

Þann _____ 20____ og í _____
 Þann _____ 20____.

Tillagan var auglýst frá ____ 20__ með athugasemdafresti til ____ 20__.

Auglýsing um gildistöku breytingarinnar var birt í B-deild Stjórnartíðinda þann ____ 20__.

