


Brekkuvammur 12
Búðardal.

Skipulags og byggingarfulltrúinn.

*Samþykkt á fundi þess
Í skipulags og byggingarnefnd*

Boði Kristinnson Magnússon

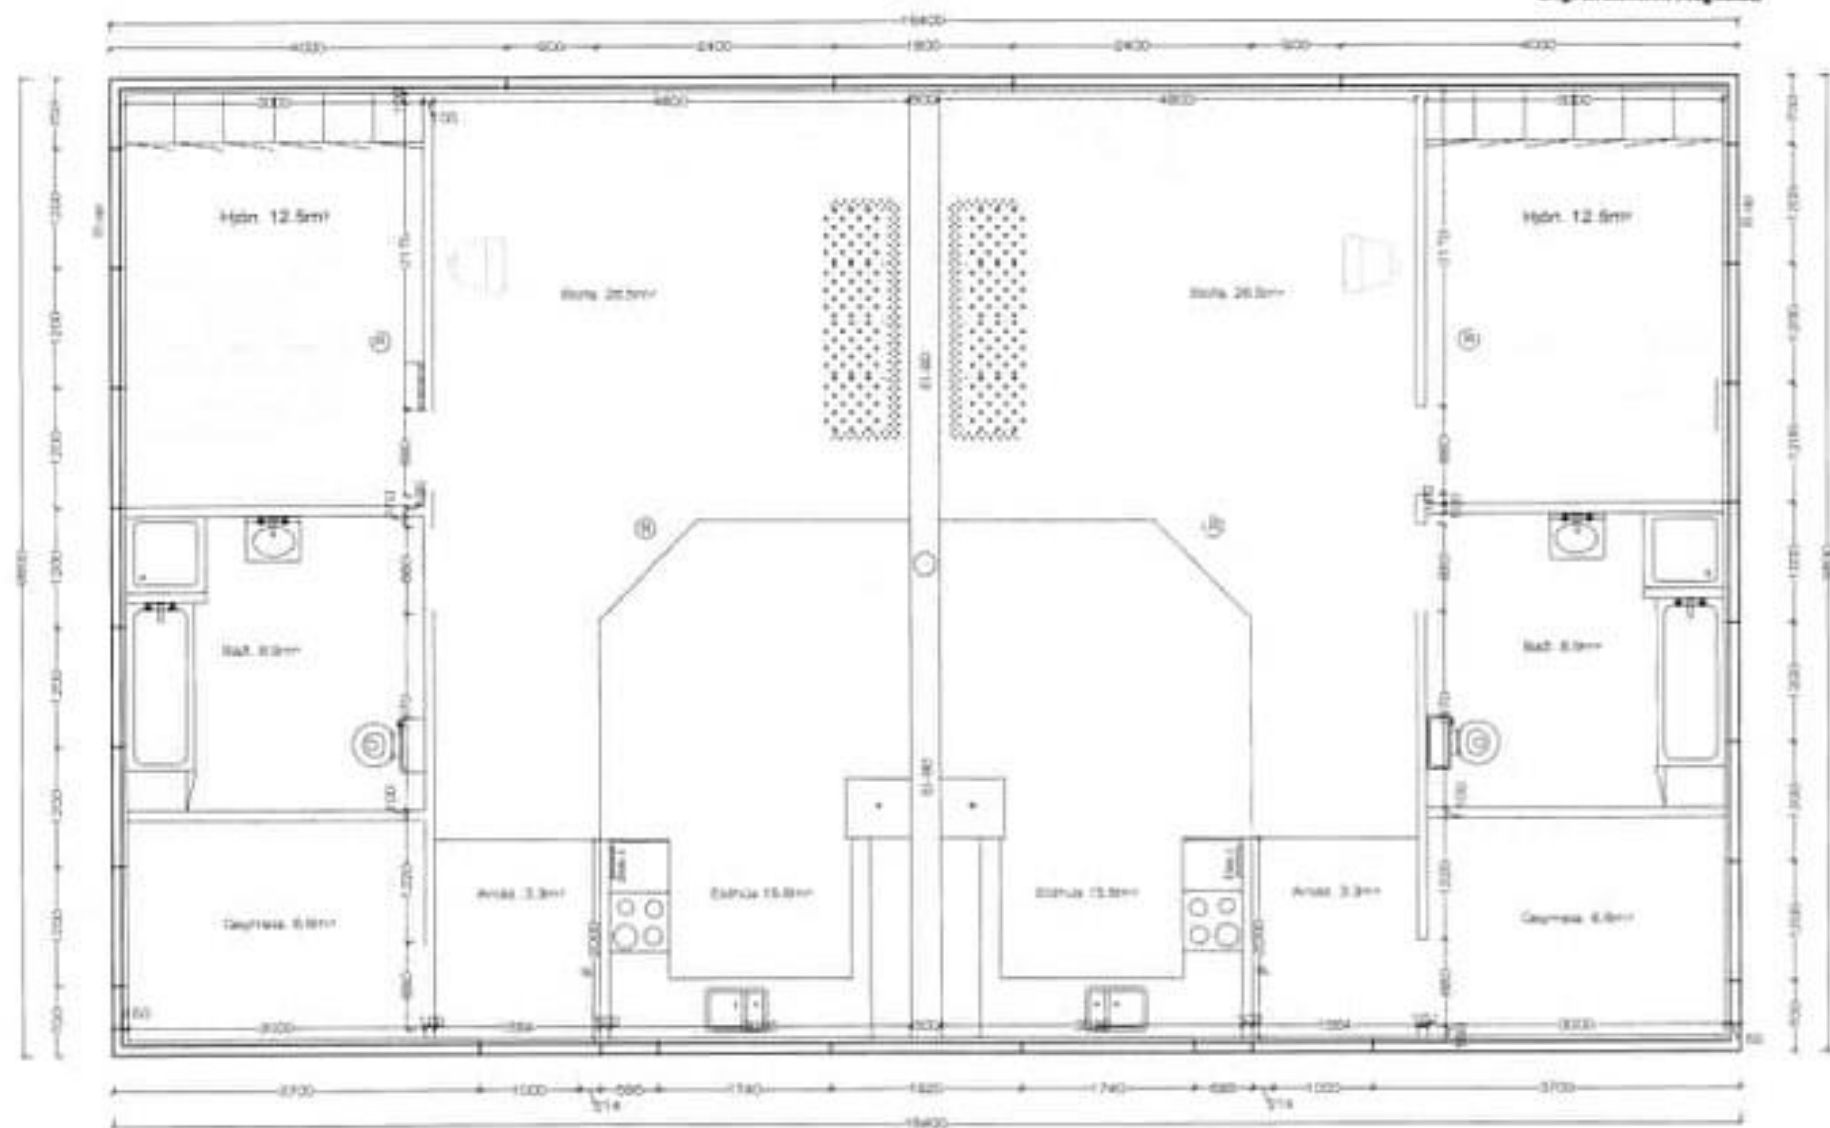

Grunnmynd Mkv. 1.50

Brekkuvammur 12
Dags 28.06.2005 Mkv. 1.50
Teiknað