




# AUÐARSKÓLI OG ÍPRÓTTAMIÐSTÖÐ Í BÚÐARDAL Deiliskipulagsuppráttur

DEILISKIPULAGSUPPRÁTTUR, MKV. 1:1000

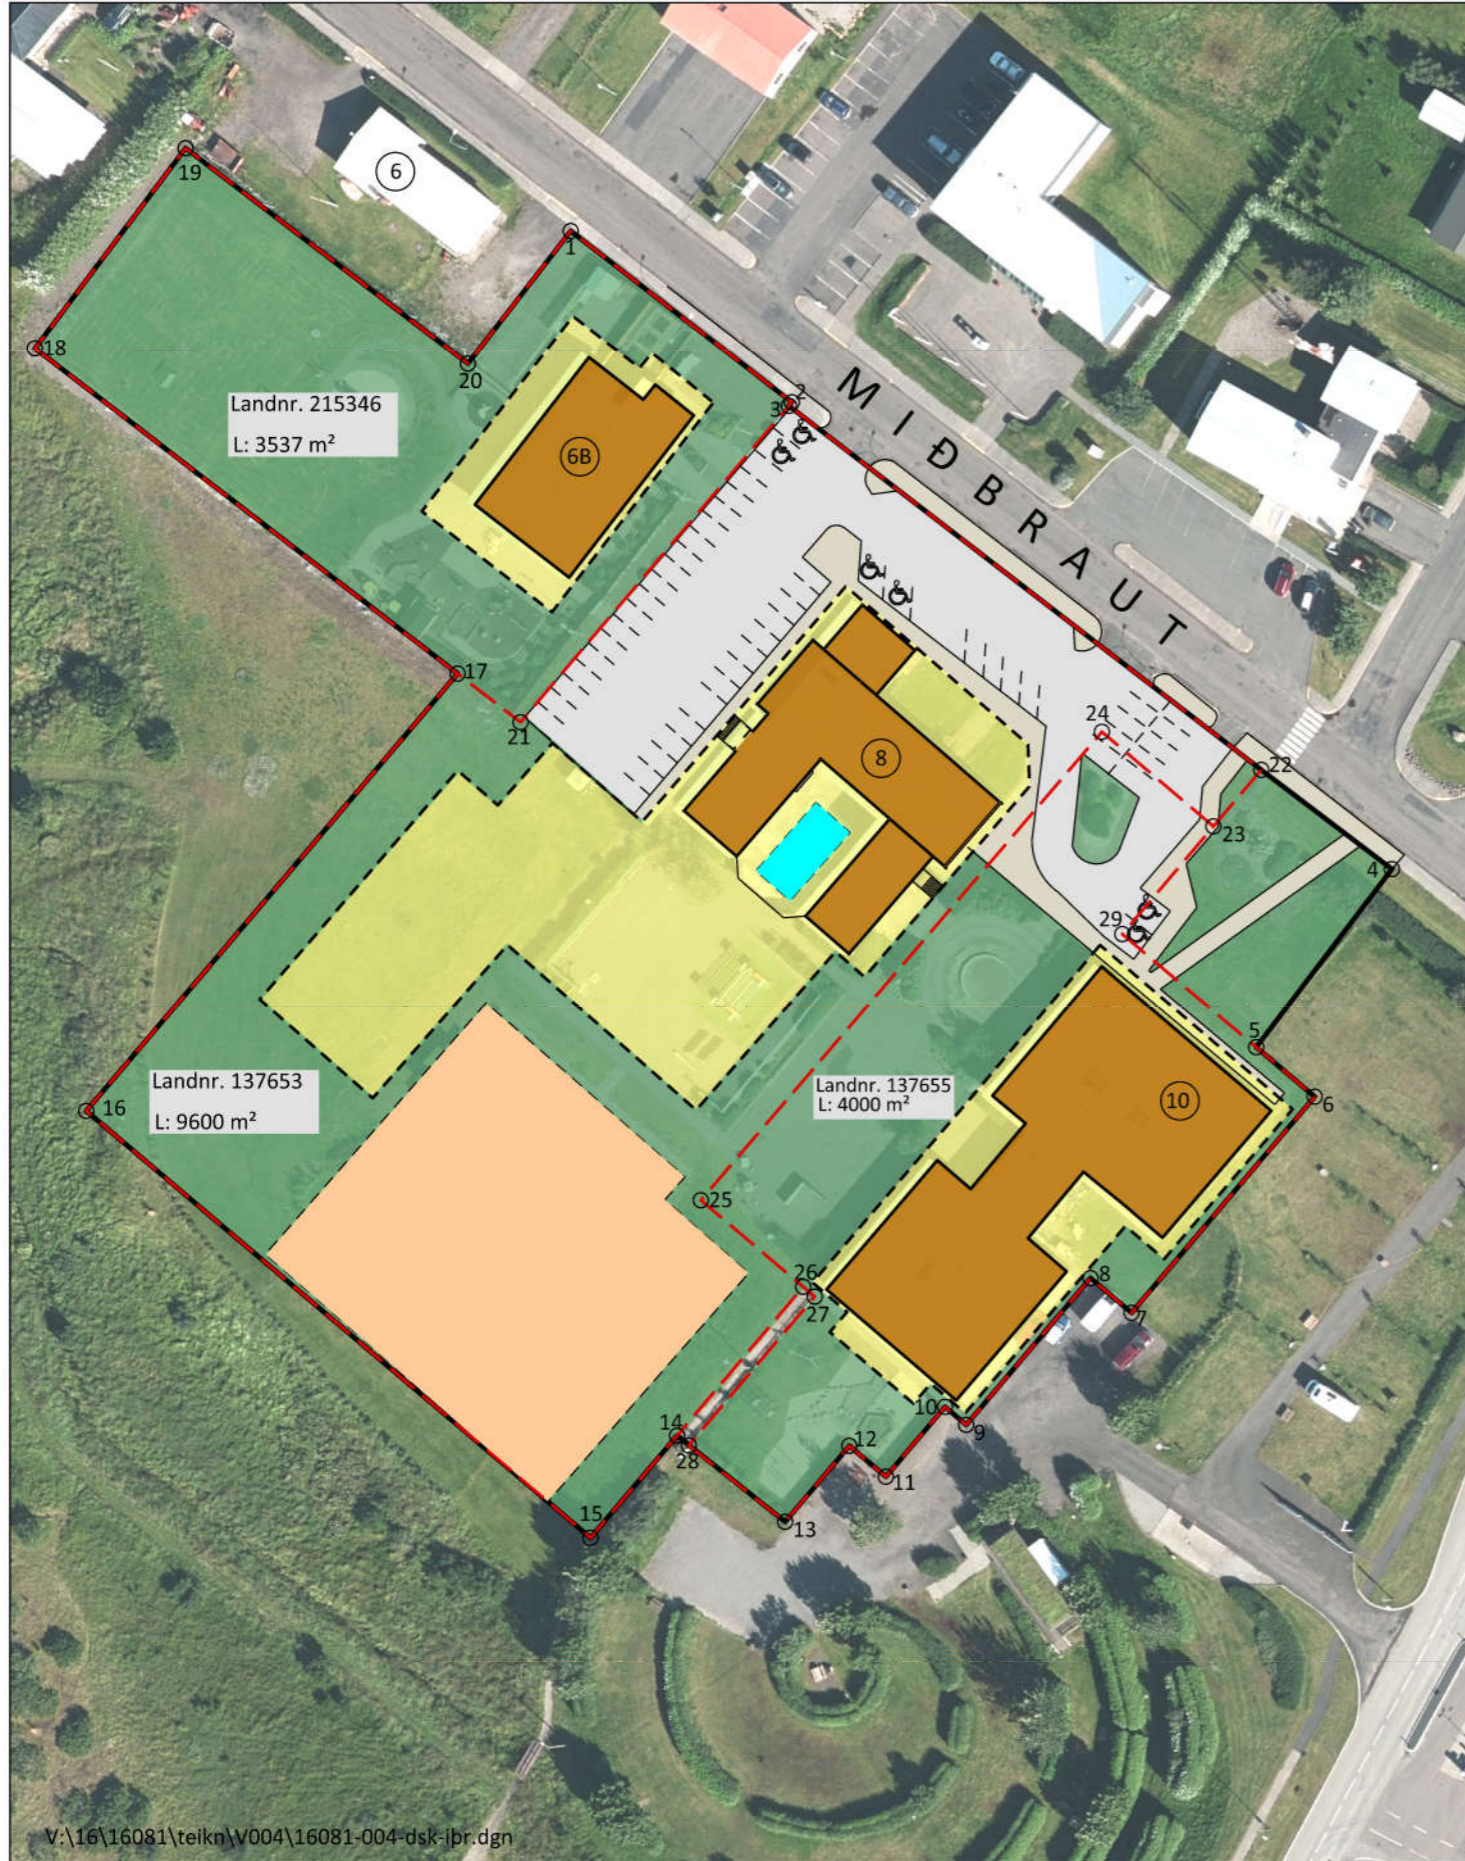

V:\16\16081\teikn\004\16081-004-dsk-ípr.dgn

YFIRLITSMYND, EKKI Í MÆLIKVARDA



ADALSKIPULAG DALABYGGÐAR 2004-2016. MKV. 1:10.000



### SKÝRINGAR

- Afmörkun skipulagssvæðis
  - Lóðarmörk, óstaðfest
  - Núverandi bygging
  - Byggingarreitur
  - Umferðarsvæði
  - Íþróttavöllur
  - Sundlaug
  - Opin svæði
  - Gangstétt/stigur
  - Bílastæði, til skýringar
  - Bílastæði fyrir hreyfinamlaða. Staðsetning leiðbeinandi
- |                        |              |
|------------------------|--------------|
| Landnr.                | Landnúmer    |
| ○ <sub>7</sub>         | Hnitapunktur |
| L: 9600 m <sup>2</sup> | Lóðarstærð   |
- ### ADALSKIPULAG
- Þjónustustofnanir
  - Verslunar- og þjónustusvæði
  - Íbúðarsvæði
  - Opin svæði til sérstakra nota
  - Gönguleiðir

### ÖNNUR SKIPULAGSGÖGN

Auðarskóli og íþróttamiðstöð í Búðardal – Deiliskipulag: Greinargerð ásamt umhverfisskýrslu. Dags. 04. des.2020. 17 bls. Uppfærð eftir auglýsingu 1. mars 2021 m.t.t. málsmeðferðar.

Hnitatafla er í greinargerð.

### SAMPÝKKTIR

Deiliskipulag þetta hefur verið auglýst skv. 41. gr. skipulagslaga nr. 123/2010.

Deiliskipulagsbreytingin var samþykkt í sveitarstjórn þann \_\_\_\_\_.

Samþykkt deiliskipulagsbreytingarinnar var auglýst í B-deild Stjórnartíðinda þann \_\_\_\_\_.

MKV. 1:1000/A3	Uppf. eftir augl. 2021-03-01 DAGS. 2020-12-04	VERKFANG: 18081-004
UNNIÐ AF: URP	RÝNT: EBK	SAMP: URP

