




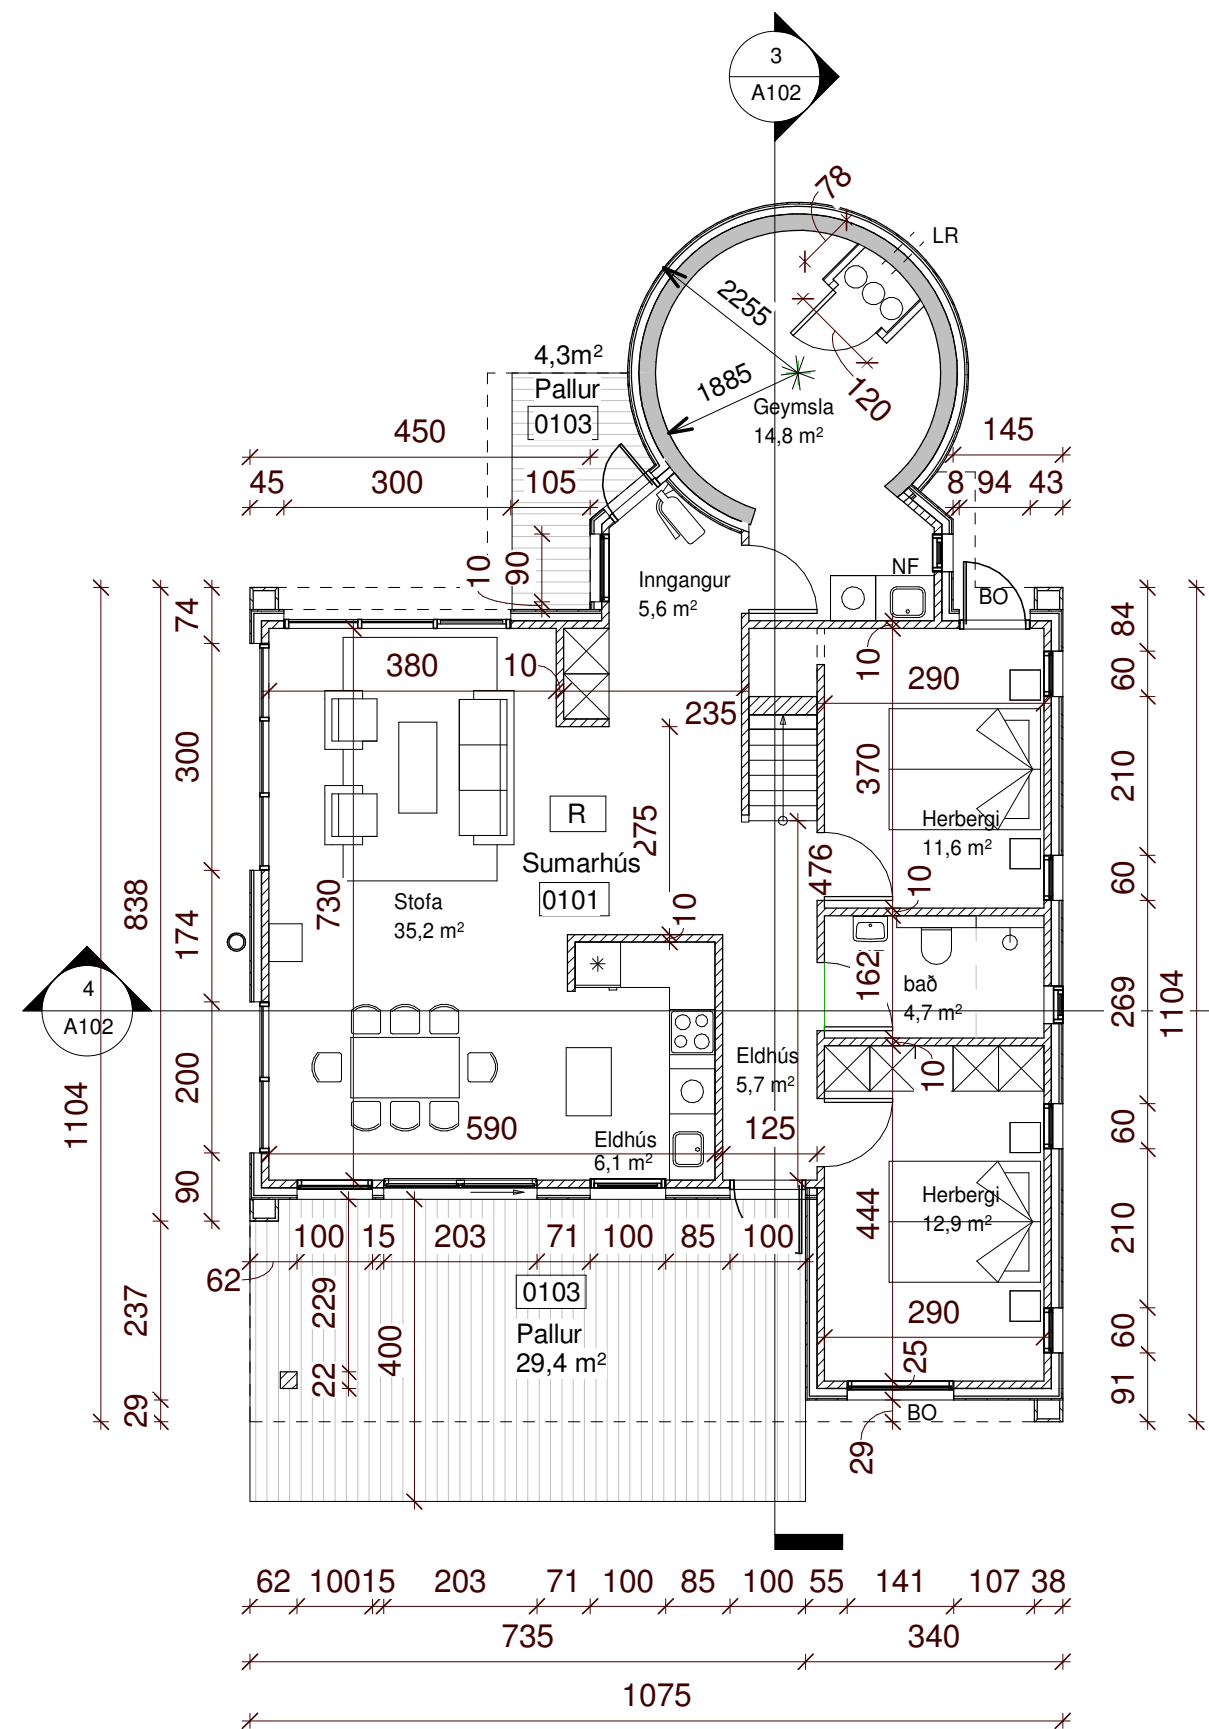


1 Grunnmynd 1. hæðar
1 : 100

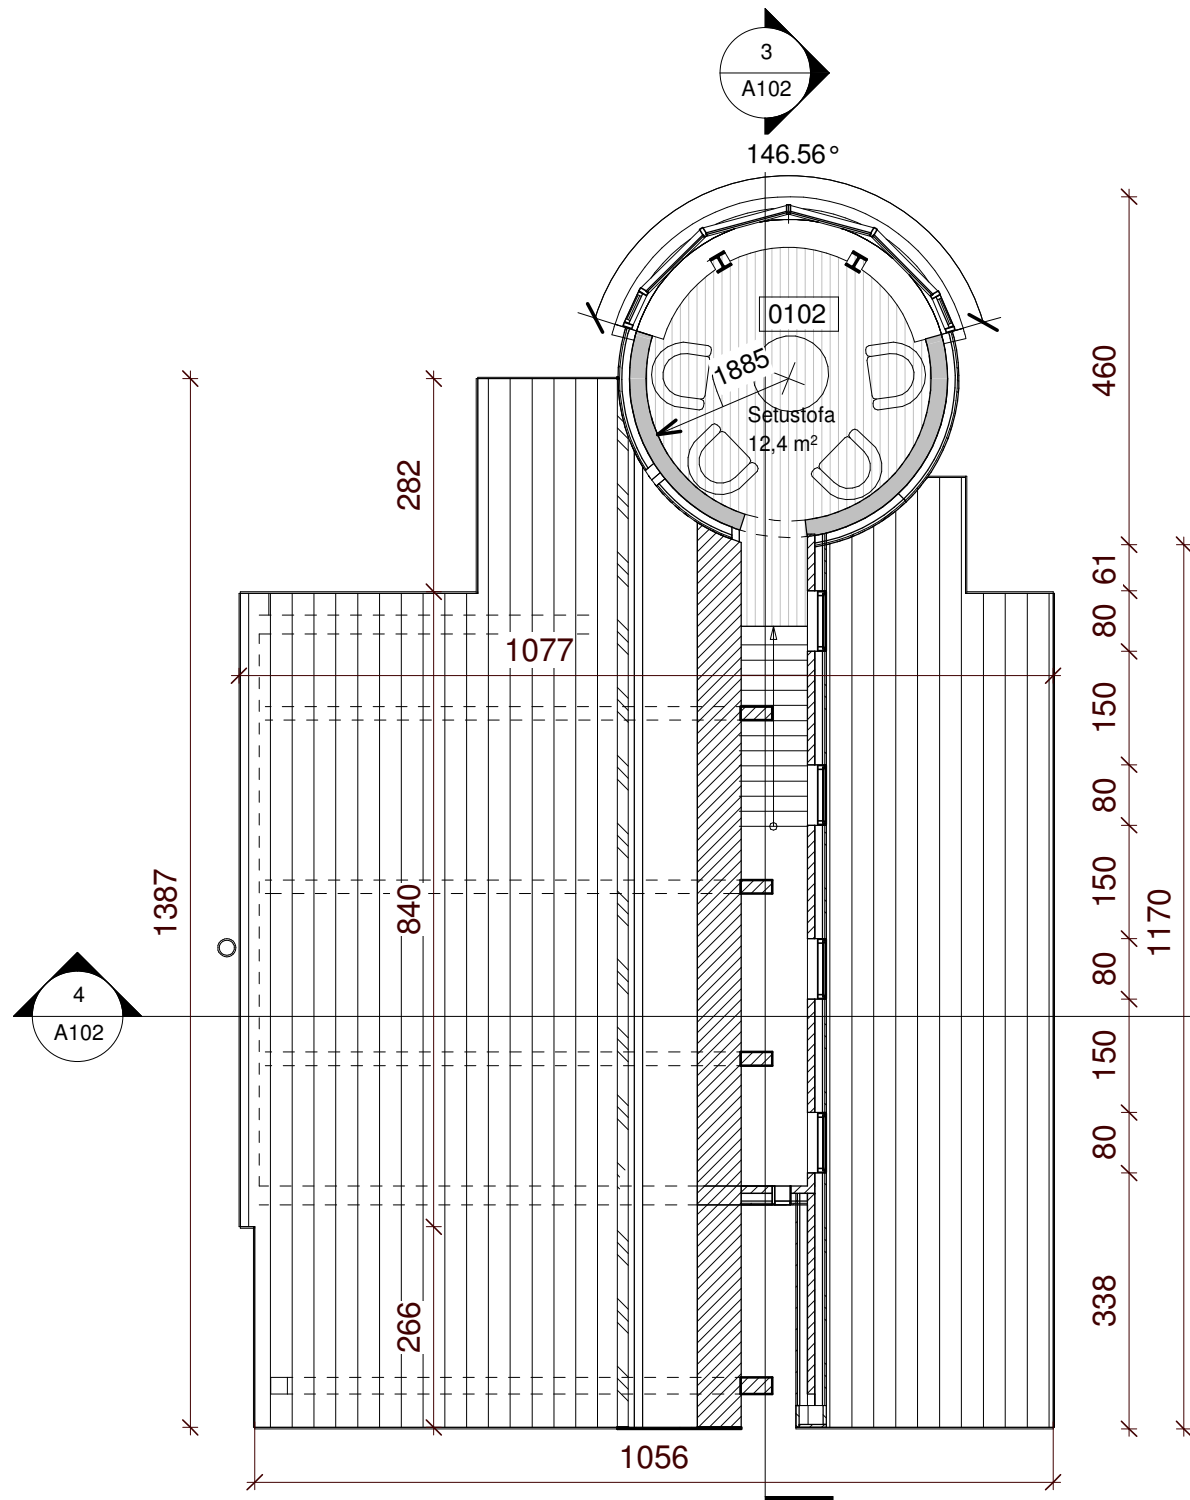


2 Grunnmynd milliflötur
1 : 100

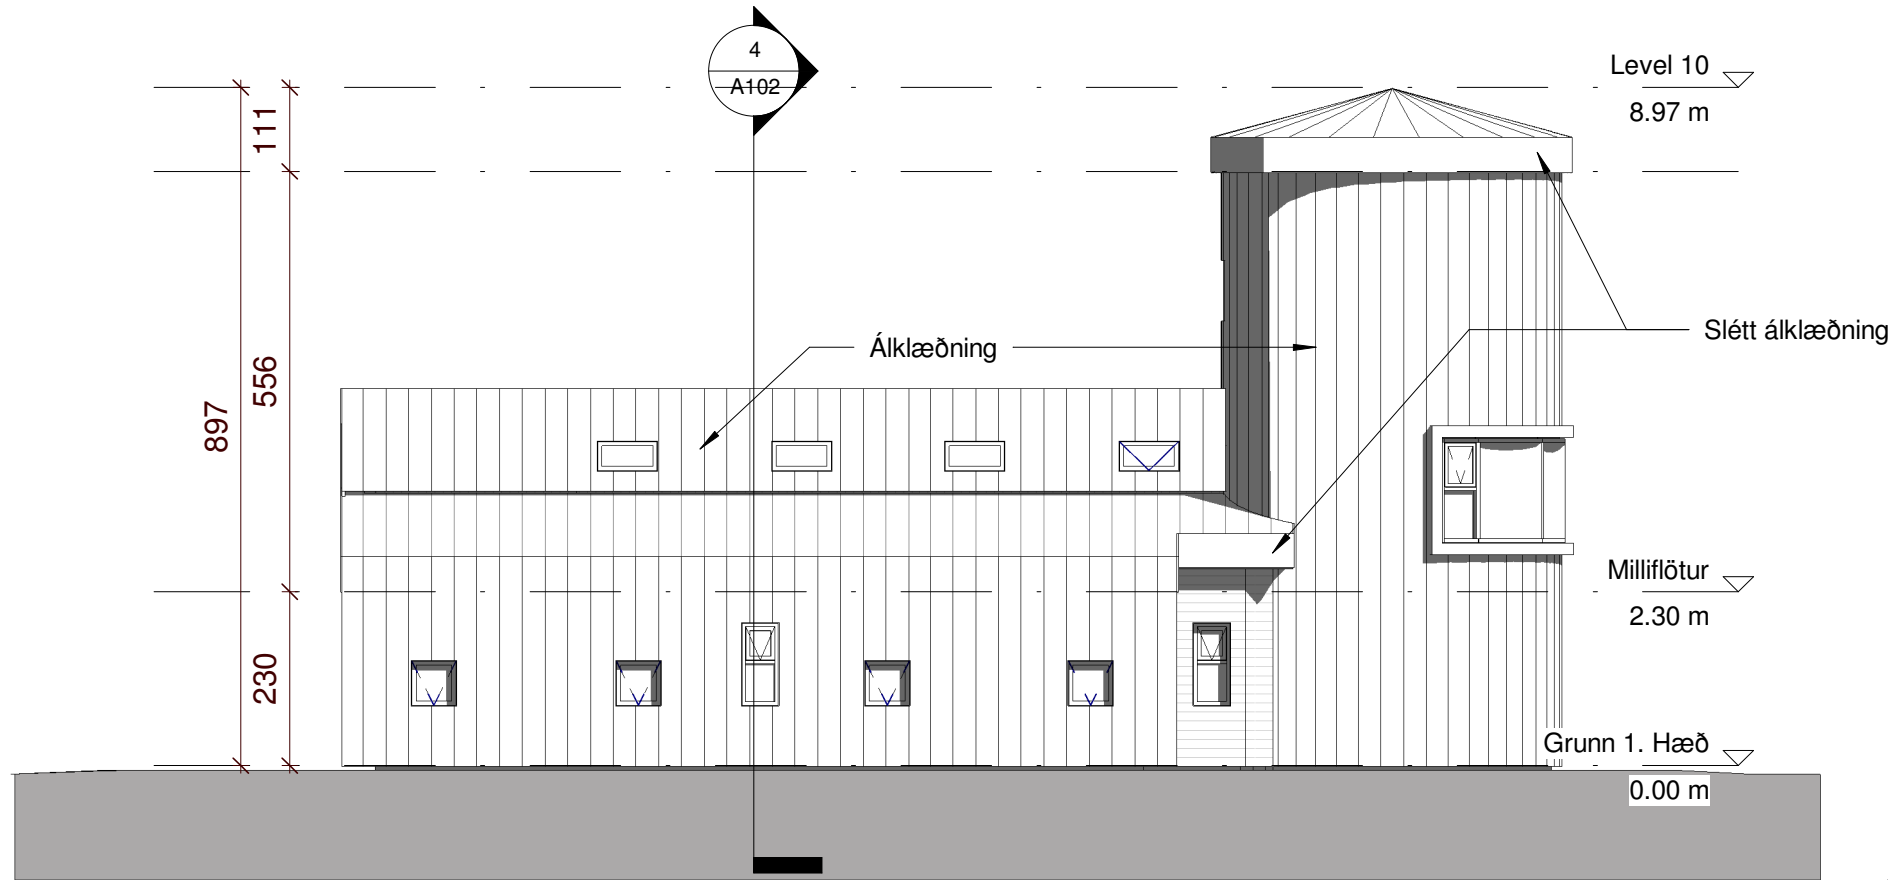


5 Útlit norðaustur
1 : 100

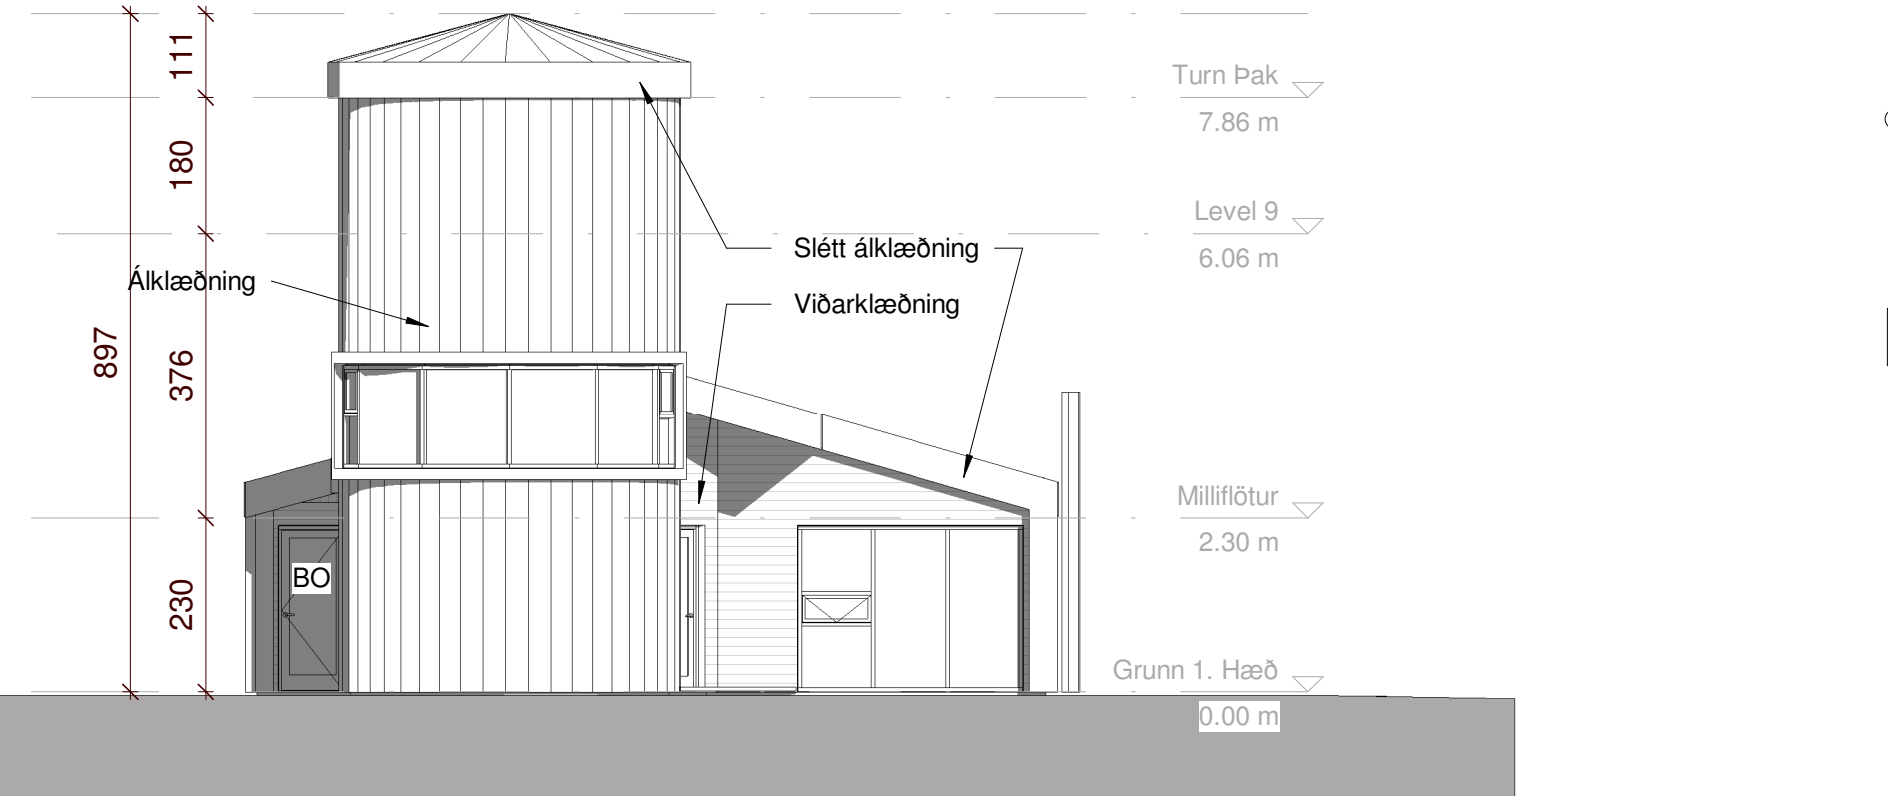


6 Útlit Norðvestur
1 : 100

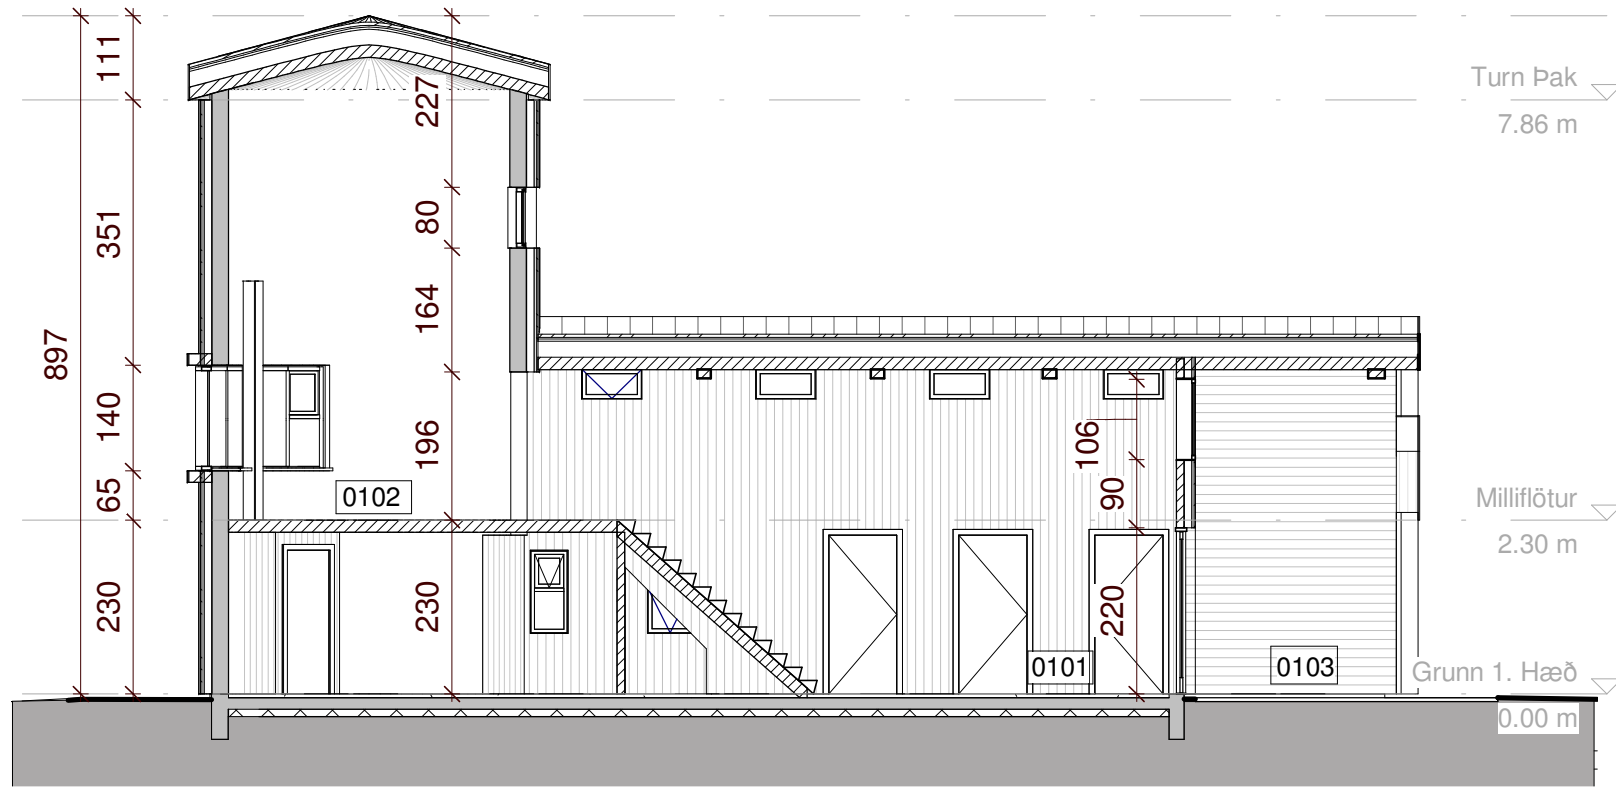

3 Snið A
1 : 100

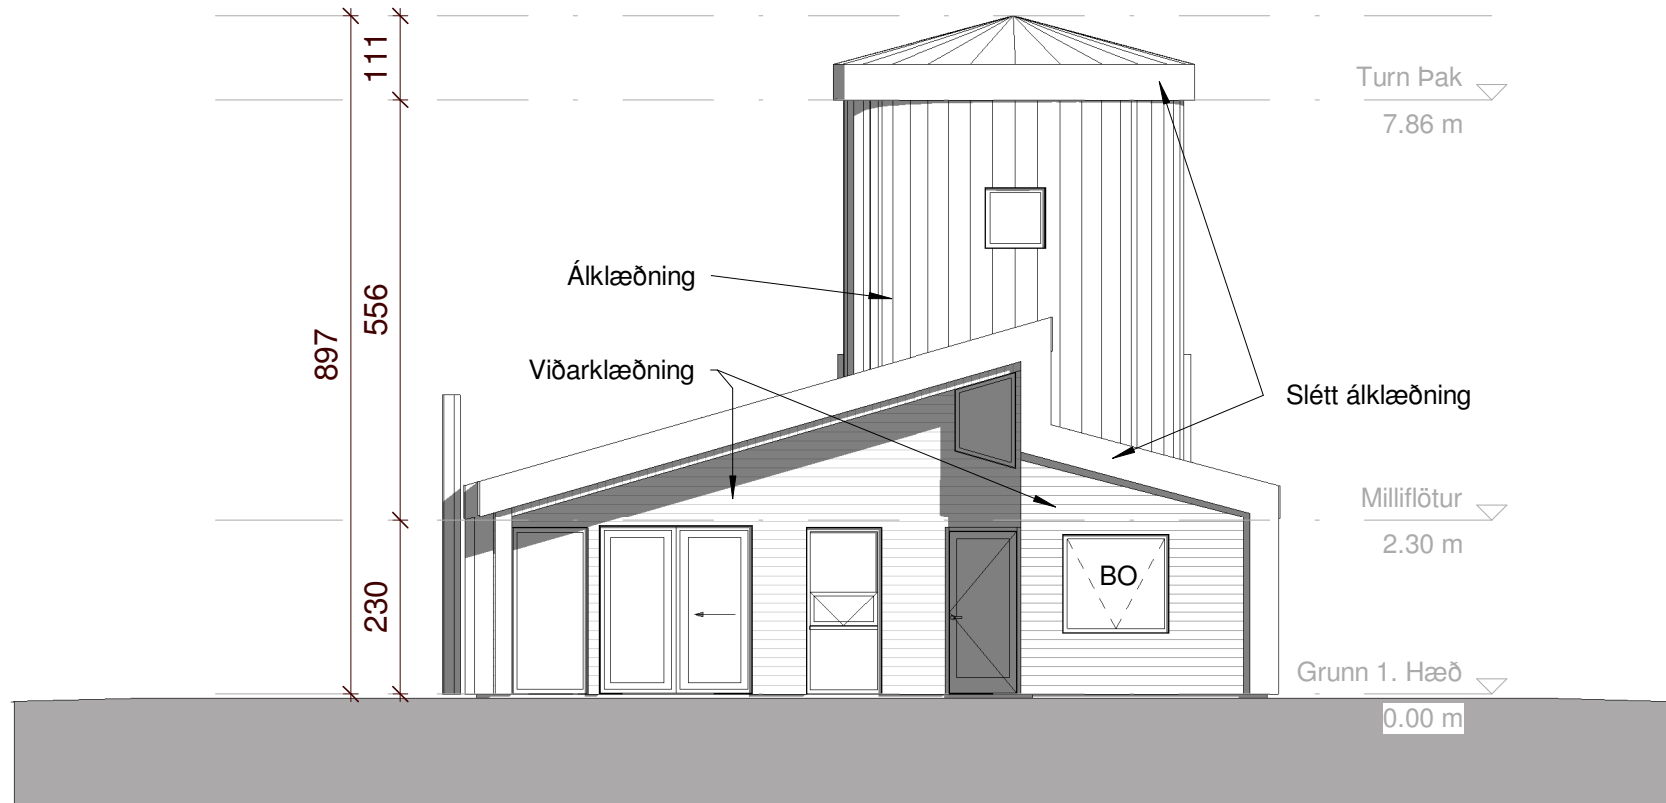

7 Útlit Suðaustur
1 : 100

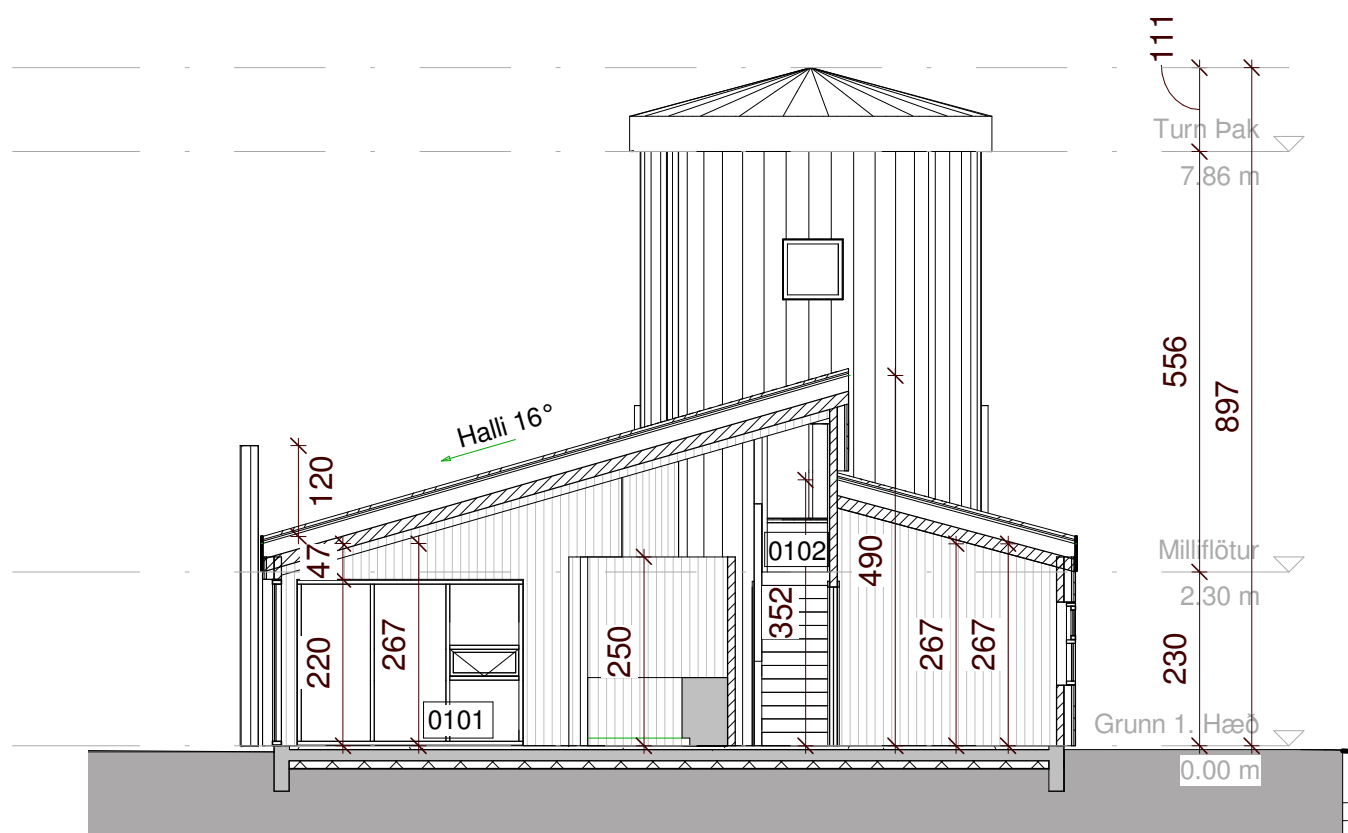


4 Snið B
1 : 100



8 Útlit suðvestur
1 : 100

ELDVARNARTÁKN Á UPÐRÆTTI

- Stjórnstöð brunaviðvörðunarkerfis
- Stigleiðsla - úrtak
- Stigleiðsla - inntak
- Merktur, neyðarlýstur útgangur
- Merkt útgönguleið
- Tvívratengi úðakerfis
- Eldvarmarkrafa hurða
- Eldvarmarkrafa á brunaskilum
- Reyklosun - stærð í fermetrum
- Handslökkvitæki
- Brunaslanga
- Útloftun
- Reykskynjari

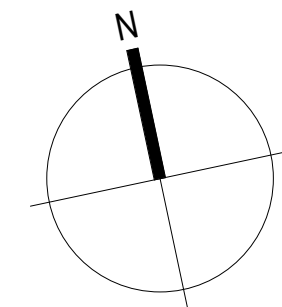

BREYTT HEITI VERKS:			
HVÍTIDALUR 1			
SAURBÆ, DALASÝSLU			
HEITI TEKNIÐGAR:			
GRUNNMYNDIR 1 OG 2. HÆÐAR			
DAGBL.: 2019.05.29	HANNAÐ: JL, KÁ	YFIRF.: JL	TEKNAÐ: JT
VERKNR.: 1701	KYRÐIR: 1 : 100		
DALVEG 18 301 KOPAVOGI SM: 534 8800 FAX: 534 8815 KT: 501193 2489 arkitektar ehf.			A102