



8 7 6 V 5 4 A³ 2 1

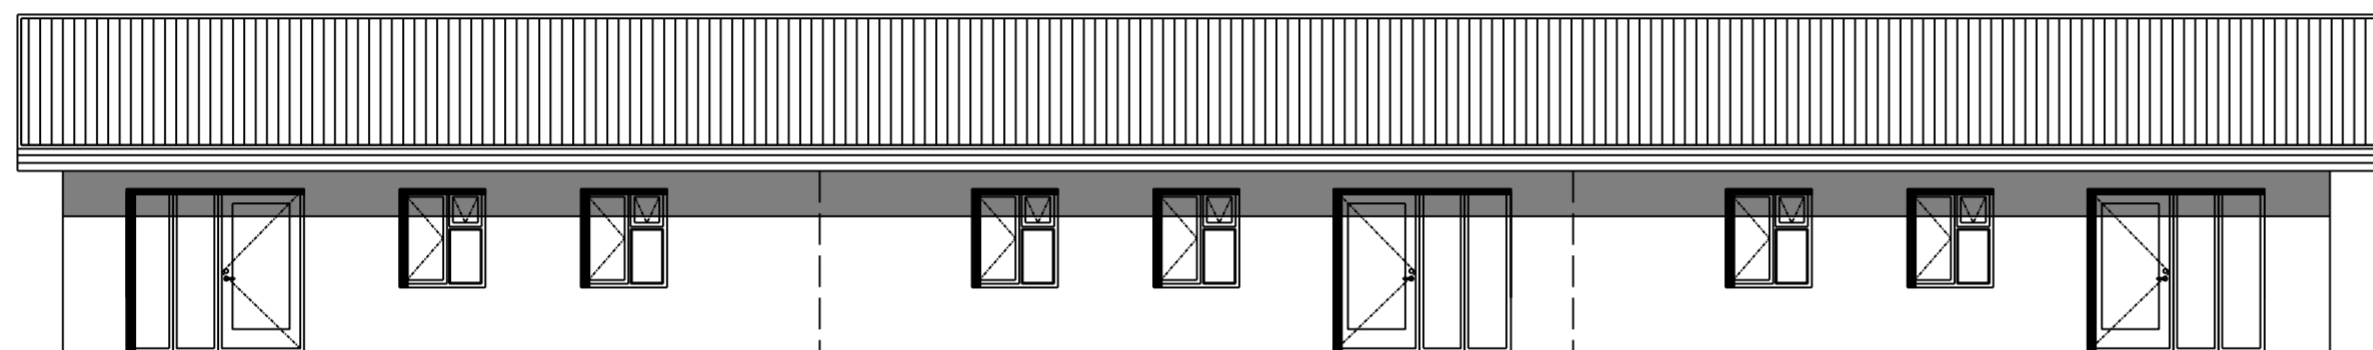


Vesturhlið 1:100




Austurhlið 1:100

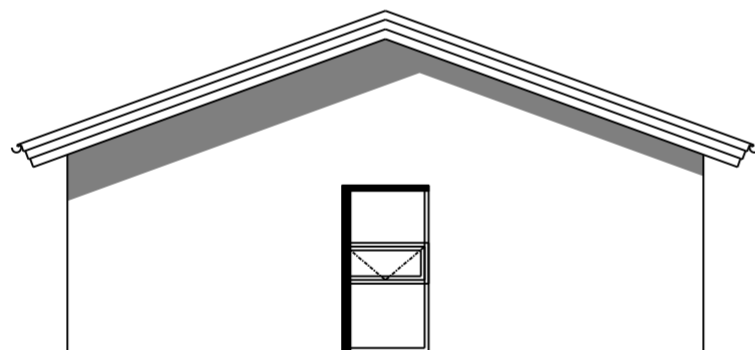


Suðurhlið 1:100

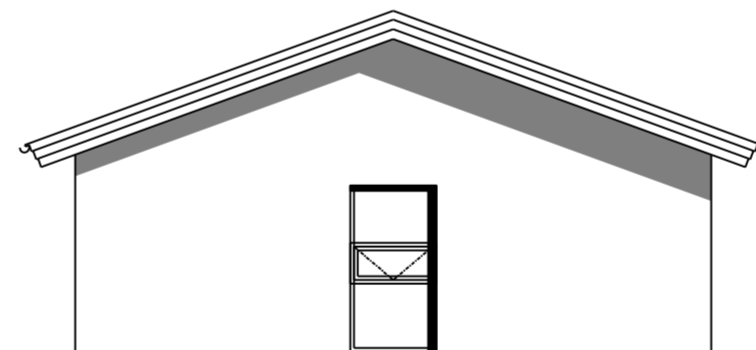


Norðurhlið 1:100

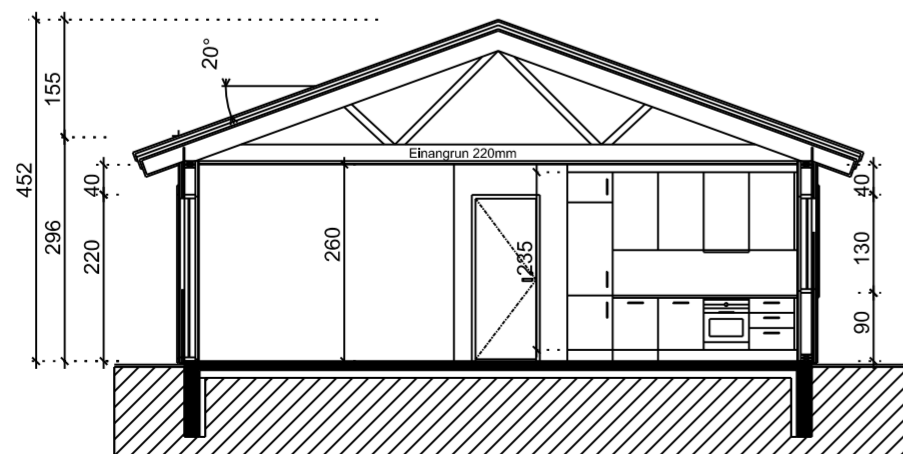

Snið A-A 1:100

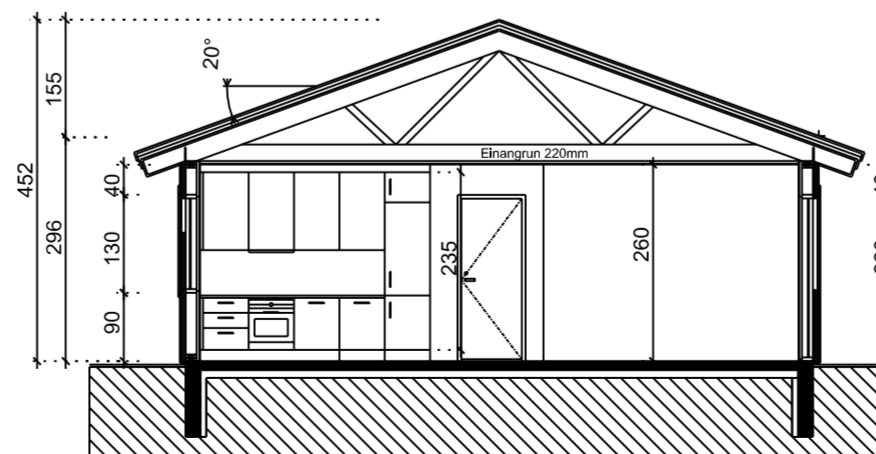

Snið B-B 1:100

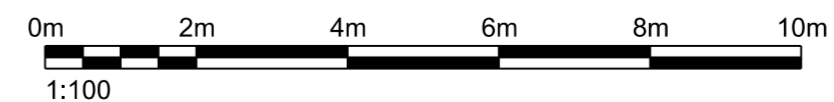

ADALHÖNNUÐUR / HÖNNUNARSTJÓRI Árni Gunnar Kristjánsson 231161-3849

ÚTG. DAGS. ÚTGÁFUFRILL HANNAÐ TEIKN. YFIRF.



Raðhús

Bakkahvammur 15
370 Búðardalur

Aðaltekning
Útlit og snið

TEIKNINÚMÉR	BLADSTÆRD	HANNAÐ:	ÁGK
101363	A2	TEIKNAD:	ÁGK
01_0_03		YFIRFARID:	ÁGK

DAGS.	MÆLIKVARÐI	ÚTGÁFA
20.07.2022	1:100	A

SAMPYKKT: Árni Gunnar Kristjánsson
Kennitala: 231161-3849

8 7 6 V 5 4 A³ 2 1