



F-550 Umsókn um skráningu nýrra landeigna í
fasteignaskrá

Skv. 14. gr. laga nr. 6/2001 um skráningu og mat fasteigna.

1. Eign

Heiti
upprunalan
deignar

Ketilsstaðir

Landeignan
úmer
upprunalan
deignar

137943

Sex tölustafir og sleppa L fyrir framan

Sveitarfélag

Dalabyggð

Heiti nýrra
landeigna

Ketilsstaðir vegsvæði

Fjöldi nýrra
landeigna

1

Mannvirki
sem fylgja
(mhl.nr.)

2. Greiðandi

Fullt nafn

Vegagerðin

St. Urs

Kennitala

6802692899

3. Tengiliður

Nafn

Direkta lögfræðipjónusta - Anna Sigga

Kennitala

4211150950

Sími

5718600 / 695-0702

Netfang

direkta@direkta.is

4. Undirskriftir eigenda

071150-3719 Valur B. Gudmundsson

Kennitala

Undirskrift

Kennitala


Undirskrift

Kennitala

Undirskrift

5. Skil á eyðublaði

Vinsamlegast notið bakhlið þessa eyðublaðs til undirskrifta eigenda ef þörf er á fleiri línum. Hnitsettur uppdráttur af afmörkun landeignar skal fylgja þessu eyðublaði og því skilað til viðkomandi sveitarfélags. Innheimt er gjald fyrir stofnun fasteignar skv. gjaldskrá ÞÍ.

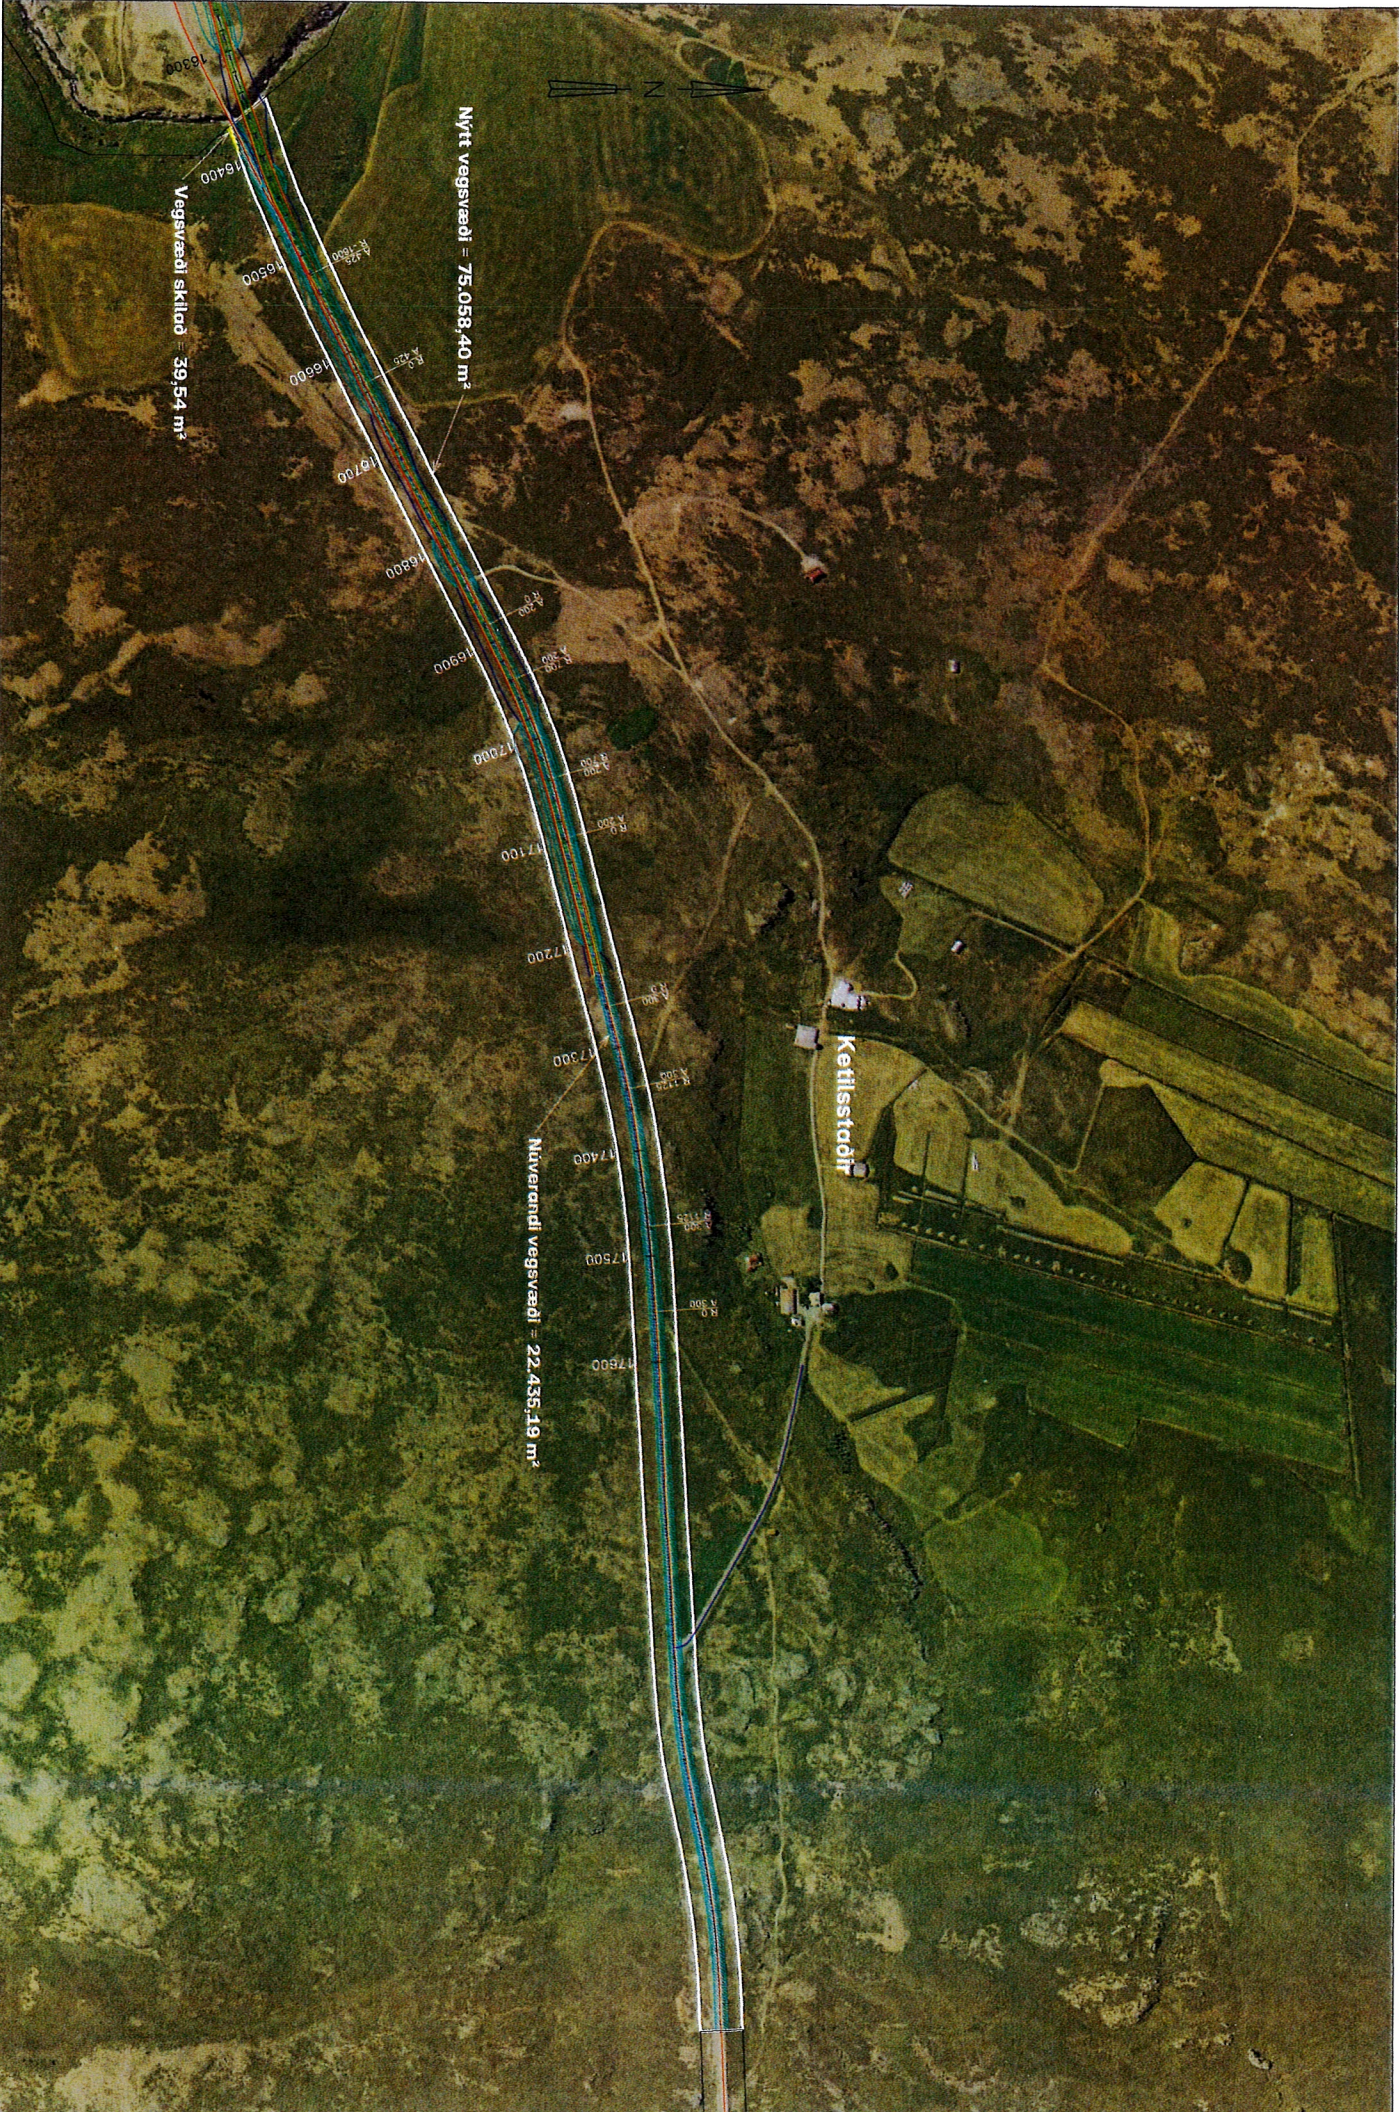

Lármenningar Veggerðin
 Húsnátt 1994, Hæðstærri, Landnátt
 Fláttur 1994, Hæðstærri, Landnátt
 Fláttur 1994, Hæðstærri, Landnátt
 Fláttur 1994, Hæðstærri, Landnátt

SFF
 01/13 6

Blátt lín SKYRINGAR
 Fylling
 Skering
 Ráðgjafi
 Kallinn
 Mollinn



	Veggerðin	Straetisvegur	Dagur	28.01.21
	Málavakur 1:5000 Títtill 16350 - 18235	Títtill SFF BNA	54-22 Ketilsstaðir - 137943	Málavakur 1:5000 Títtill 16350 - 18235