


Iðjubaust, athafna- og iðnaðarsvæði

Deiliskipulag

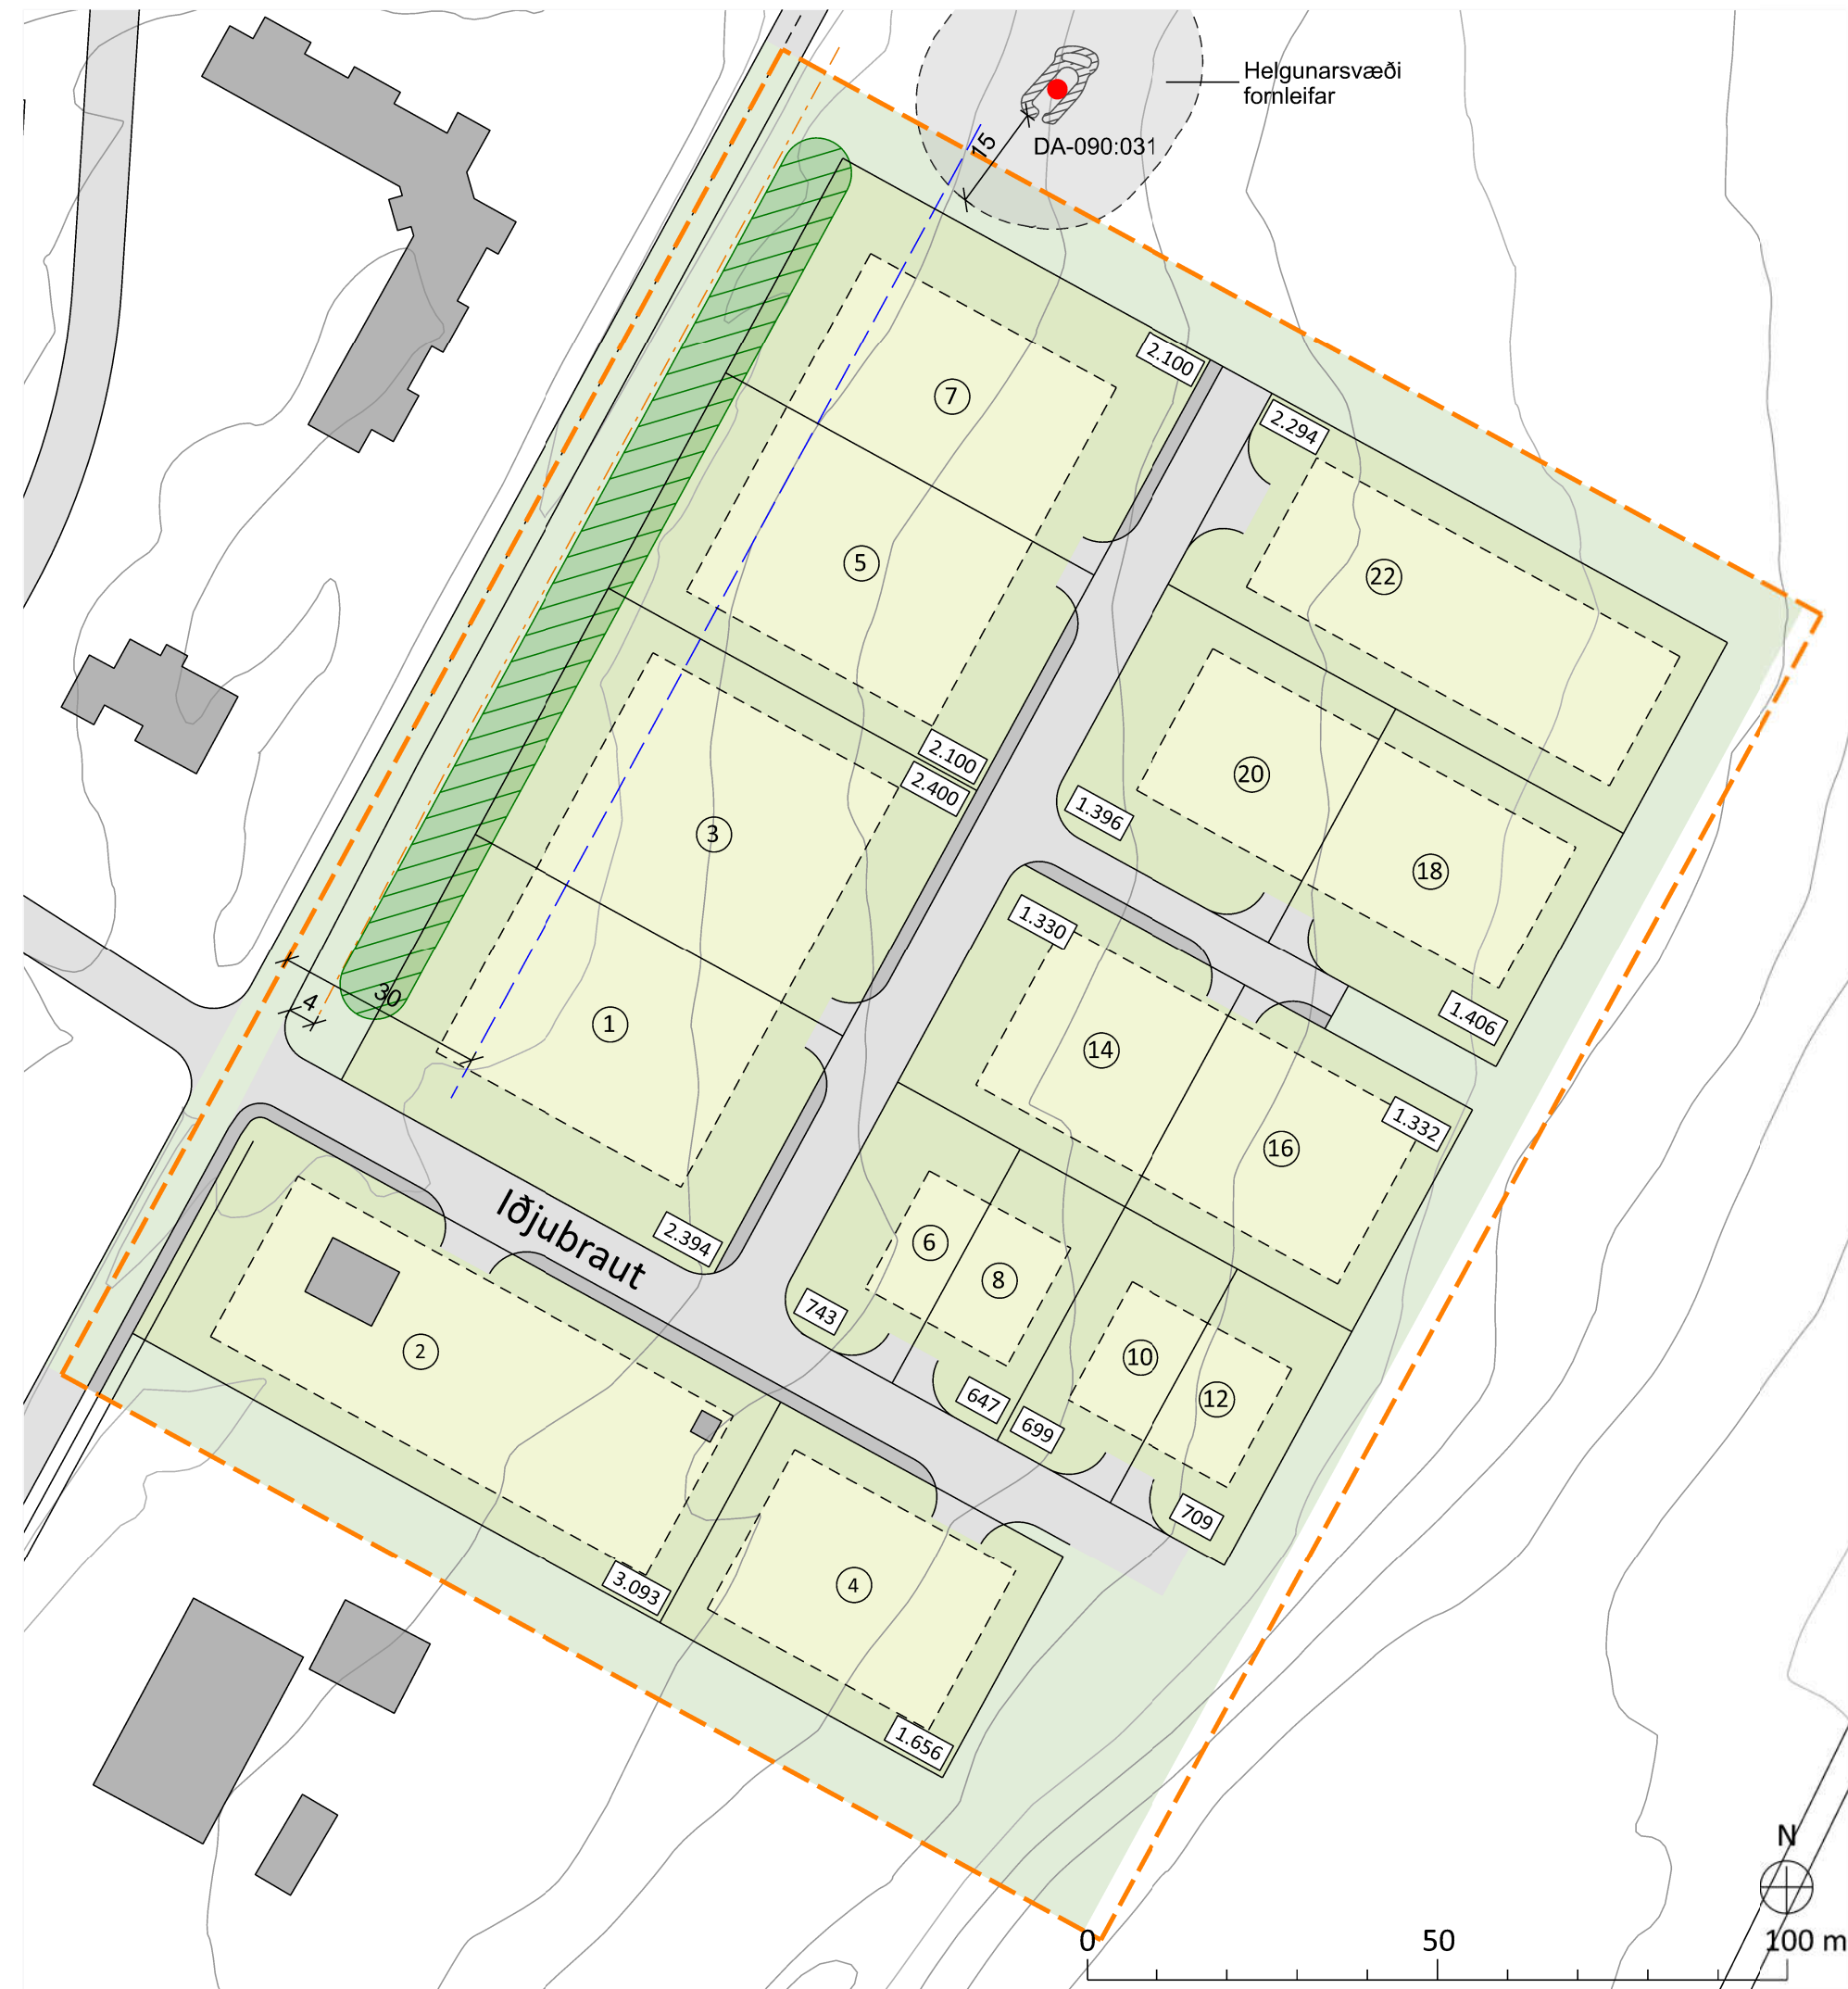

DEILISKIPULAGSUPPDRÁTTUR 1:1000

ÚTDRÁTTUR ÚR GREINARGERÐ

Staðhættir og afmörkun skipulagssvæðis

Skipulagssvæðið er um 3,5 ha að stærð og er staðsett vestan Vestfjarðavegar við norðurjaðar byggðar í Búðardal. Aðkoma að svæðinu er við núverandi tengingu frá þjóðveggi inn á lðjubraut. Um er að ræða tvær nýrstu lóðirnar á athafnasvæðinu A1 og 13 lóðir á iðnaðarsvæðinu I3. Athafnasvæðið liggur sunnan lðjubrautar en iðnaðarsvæðið norðan hennar. Á skipulagssvæðinu er nú þegar ein lóð byggð, lðjubraut 2, sem hýsir starfsemi RARIK. Öbyggðri hlutinn er mólandi og framræst deiglandi.

Samantekt

Mikil þörf er á lóðum fyrir athafna- og iðnaðarsvæði í Búðardal og er deiliskipulaginu ætlað að koma til móts við þá eftirspurn og stuðla að vexti atvinnulífs með auknu lóðaframboði fyrir mismunandi starfsemi.

Stefnan samræmist markmiðum gildandi aðalskipulags en helsta markmið þess er að „*stuðla að hagkvæmri þróun byggðar á svæðinu, m.a. með því að skapa sem best skilyrði fyrir atvinnulíf*“ og lögð einnig er fjöld áhersla á nokkur sérgreind markmið, þ.á.m. að „*stuðla að auknum og fjölbreyttum atvinnutækifærum með nægu framboði láða undir iðnað, ferðajöfnustu og aðra atvinnustarfsemi*“.

Stefnan er talin hafa óveruleg áhrif á umhverfisþætti. Svæðið er í beinu og rökréttu framhaldi af núverandi athafna- og iðnaðarsvæði og núverandi götur og lagnir nýtast fyrir hluta af svæðinu. Heildaráhrif af deiliskipulagstillögunni eru talin vera jákvæð fyrir sveitarfélagið í heild. Áhersla er á góðan frágang umhverfis byggingar og að slíkt verði til fyrirmyndar.



SKÝRINGARUPPDRÁTTUR 1:4.000

SKIPULAGSGÖGN OG KORTAGRUNNUR

Skipulagsgögn:


- Deiliskipulagsuppráttur 1:1.000
- Aðalskipulag Dalabyggðar 2004-2016, þéttbýlisuppráttur
- Skýringaruppráttur 1:4.000
- Greinargerð

Kortagrunnur:

Skipulagsuppráttur er teiknaður á kortagrunni sveitarfélagsins og loftmynd frá Loftmyndum ehf.



Sveitarfélagið
Dalabyggð

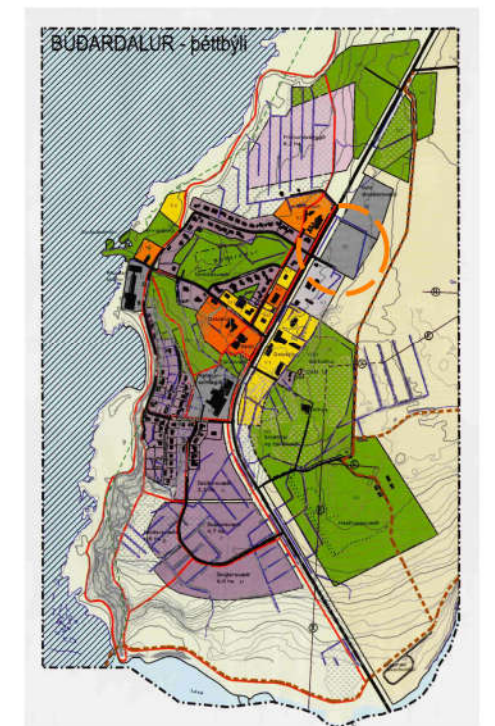AÐALSKIPULAG DALABYGGÐAR 2004-2016
Þéttbýlisuppráttur Búðardals

SKÝRINGAR

- | | | | |
|--|---------------------------------------|---|---------------------------------|
|  | Mörk deiliskipulagsreits |  | Núverandi byggingar |
|  | Lóðamörk |  | Götur/gangstétt |
|  | Skipulagt svæði |  | Lóðanúmer |
|  | Lóð |  | Flatarmál lóða í m ² |
|  | Byggingareitir húsa |  | Veghelgunarsvæði |
|  | Fornleifar og
helgunarsvæði (15 m) |  | Öryggissvæði |
| DA-090:031 | |  | Gróðurmön/hljóðmön |
| | |  | Gróður til skýringar |

SAMÞYKKTIR

Deiliskipulag þetta, sem auglýst hefur verið skv. 40. og 41.g
skipulagslaga nr. 123/2010 var samþykkt í
skipulags- og byggingarnefnd þann _____
og í sveitarstjórn Dalabyggðar þann _____

Lýsingin var auglýst frá 14.05.2020
með athugasemdafresti til 10.06.2020

Tillagan var auglýst frá 02.07.2020
með athugasemdafresti til 14.08.2020

f.h.Sveitarfélagsins Dalabyggðar



Íðjubraut, athafna- og iðnaðarsvæði
Sveitarfélagið Dalabyggð
Deiliskipulag

VERK:	BLÅDSTERD:	UNNID:	RÝNT:
7538-009	A2	sos	mbg
MÆLIKVARÐI:	DAGS:	DAGS,BREYT:	
1:1.000/1:4.000	16.06.2020	01.06.2021	

SAMÞYKKT: