

Búðardal, 15. febrúar 2022.

Til byggingarfulltrúa í Dalabyggð.

Meðf. er umsókn um byggingarleyfi fyrir viðbyggingu við Sunnubraut 15 í Búðardal ásamt afstöðuteikningum/útlitsteikningum núverandi húss þegar viðbyggingin er komin.


Á teikningunum koma fram mælieiningar sem sýna stærð núverandi byggingar og viðbyggingar, þakhalli og hæð upp undir þakkant.

Mælingar af húsinu eru teknar á staðnum en ekki hefur tekist að finna upprunalegar teikningar af húsinu.

Bíslag sem var byggt úr timbri við bakhlið hússins verður rífið en reiknað er með að steypa sökkul og plötu og reisa síðan útveggi úr timburgrind og klæða að utan í samræmi við klæðningu á húsinu. Gluggar og útihurðir í samræmi við aðra glugga og útihurðir á húsinu.

Viðbyggingin kemur hvergi að lóðarmörkum og með því að láta þakið á viðbyggingunni halla að húsinu er hægt að hafa gólfíð í húsinu og viðbyggingunni í sömu hæð.

Virðingarfyllst,

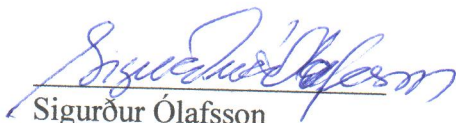


Sigurður Ólafsson

260655-3889

[siggiola@ljosgjafinn.is](mailto:siggiola@ljosgjafinn.is)

840-8197

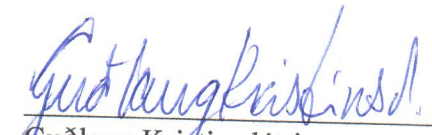

Guðlaug Kristinsdóttir

040358-4399

[gullak@bokhringur.is](mailto:gullak@bokhringur.is)

892-2097



**Dalabyggð**  
Miðbraut 11, 370 Búðardal  
Skipulags- og byggingarfulltrúi

Mótt. / gr	Nr. umsóknar	Afgr.
Afgreiðsla byggingarfulltrúa		

# Umsókn um byggingarleyfi

## 1. Umsækjandi

Reitir 1. - 6. útfyllast af

Nafn umsækjanda / eiganda	Kennitala	Heimilisfang	Netfang
Sigurður Ólafsson/Guðlaug Kristinsdóttir	260655-3889	Sunnubraut 15, Búðardal	siggjola@ljosgjafinn.is
Sigurður Ólafsson/Guðlaug Kristinsdóttir	040358-4399	Sunnubraut 15, Búðardal	gullak@bokhringur.is

## 2. Lóð

Heiti	Nr.	Staðgreinir	Matshluti	Landnúmer
Sunnubraut	15	F2117336	100	L137681

## 3. Tegund byggingar / framkvæmdar

Einbýlishús   
  Parhús   
  Raðhús   
  Fjölbýlishús   
  Atvinnuhúsnæði  
 Skilti   
 Annað, hvað?

## 4. Framkvæmd sem sótt er um

Lýsing	Framkvæmd	Aðalbyggingarefni
Viðbygging við íbúðarhúsið að Sunnubraut 15. Þakhalli öfugur m.v.	<input type="checkbox"/> Ný framkvæmd / nýbygging <input checked="" type="checkbox"/> Viðbygging <input type="checkbox"/> Breyting inni <input type="checkbox"/> Breyting úti	<input type="checkbox"/> Steinsteypa <input checked="" type="checkbox"/> Timbur <input type="checkbox"/> Stál <input type="checkbox"/> Gler
núverandi þak, sam gráðuhalli. Timburgrind á steyptri plötu og klætt í		
samræmi við klæningu hússins. Gluggar og útihurðir í samræmi við glugga		
og útihurðir á húsinu.		

## 5. Meðfylgjandi gögn og upplýsingar varðandi umsókn

\_\_\_ Uppdráttarblöð í tvíriti   
  Samþykki nágranna   
  Frávik frá skilmálum / breyting á landnotkun  
 Mæliblað   
 Ástandsskýrsla   
 Umsögn Húsfriðunarnefndar ríkisins  
 Hæðarblað   
 Breytingar á eignaskiptum   
 Vottun byggingareininga  
 Bréf umsækj. / hönnuða   
 Starfsleyfisskyld atvinnustarfsemi   
 Skráningartafla  
 Samþykki meðeig. / -lóðarhafa   
 Brunahönnunarskýrsla   
 Gátlisti

## 6. Undirritun


Við byggingarframkvæmdir sem sótt er um verður farið eftir ákvæðum byggingarlaga, byggingarreglugerðar og annarra laga og reglugerða sem við eiga.

Í fullu umboði lóðarhafa, staður: *Búðardal* dagsetning: *21. febrúar 2022*

Nafn	Kennitala	Heimilisfang	Netfang
Sigurður Ólafsson	260655-3889	Sunnubraut 15, Búðardal	siggjola@ljosgjafinn.is
Guðlaug Kristinsdóttir	040358-4399	Sunnubraut 15, Búðardal	gullak@bokhringur.is




Sunnubraut 15 Búðardal viðbygging til norðus inn á lóð

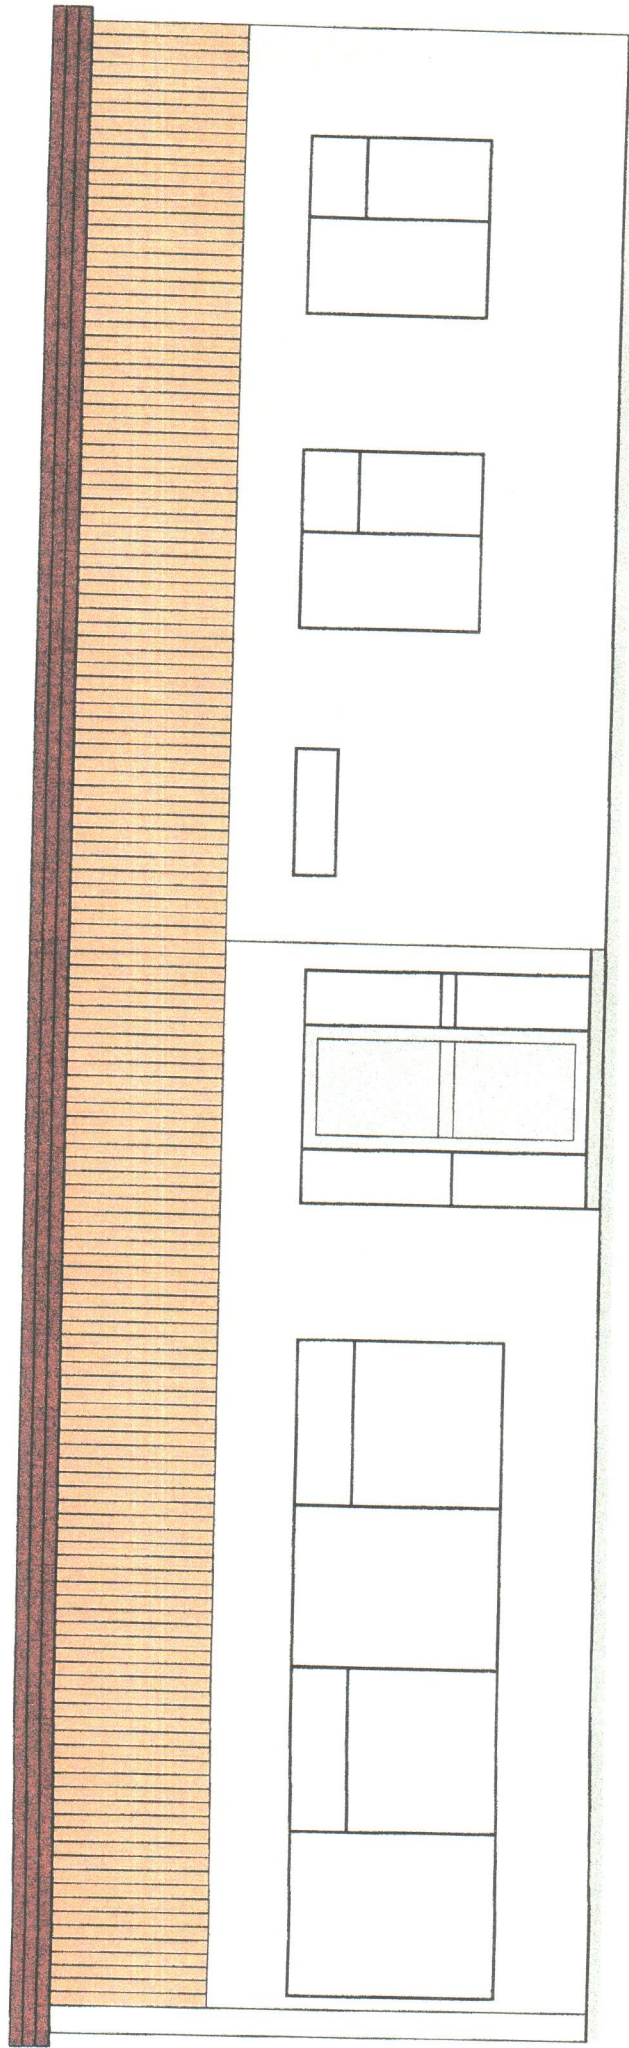


Suður

<6800>

Norður

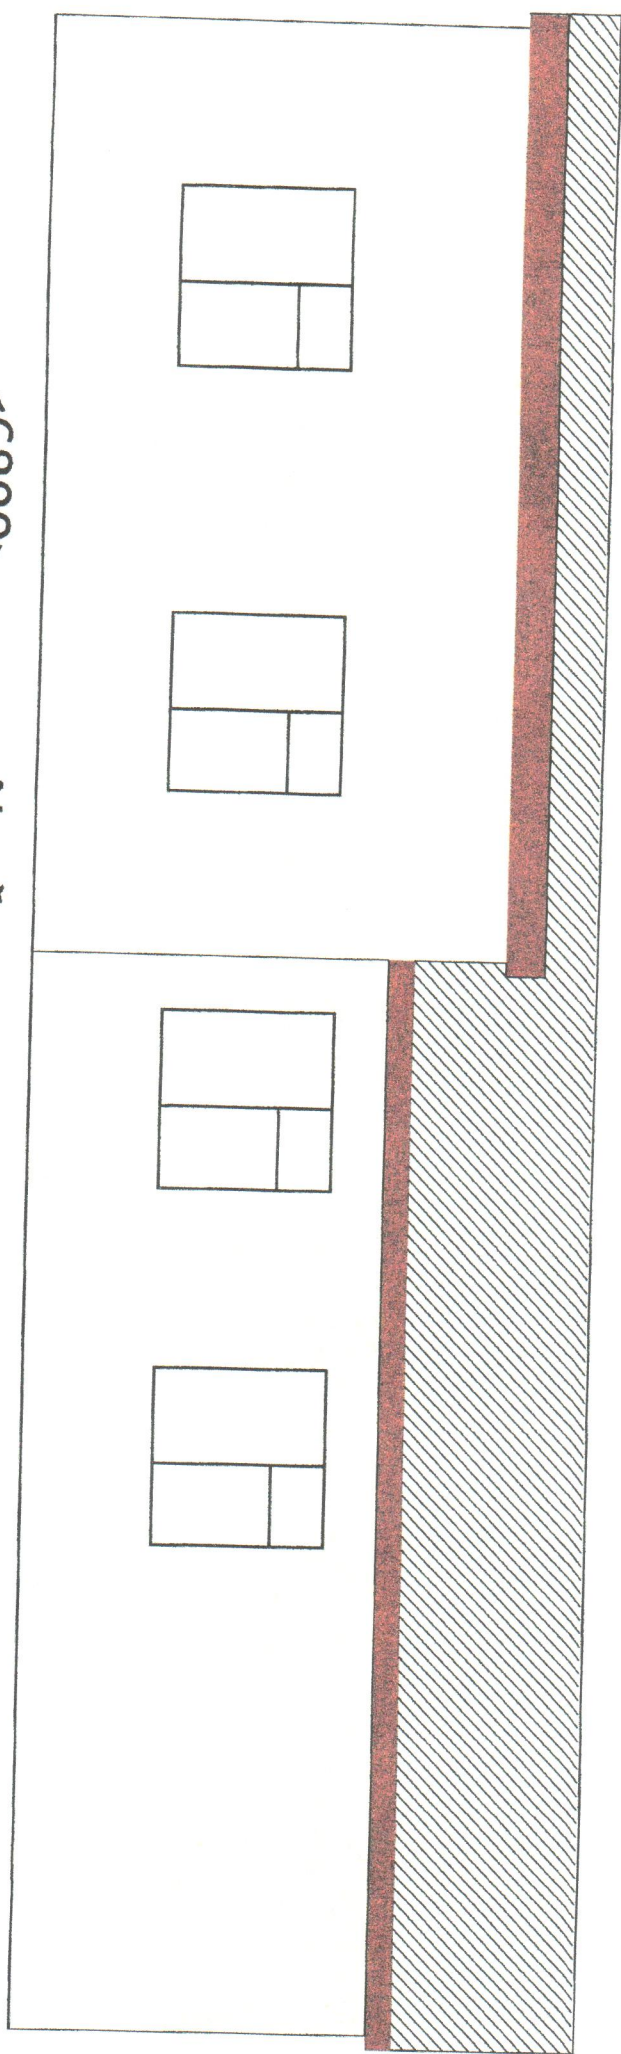

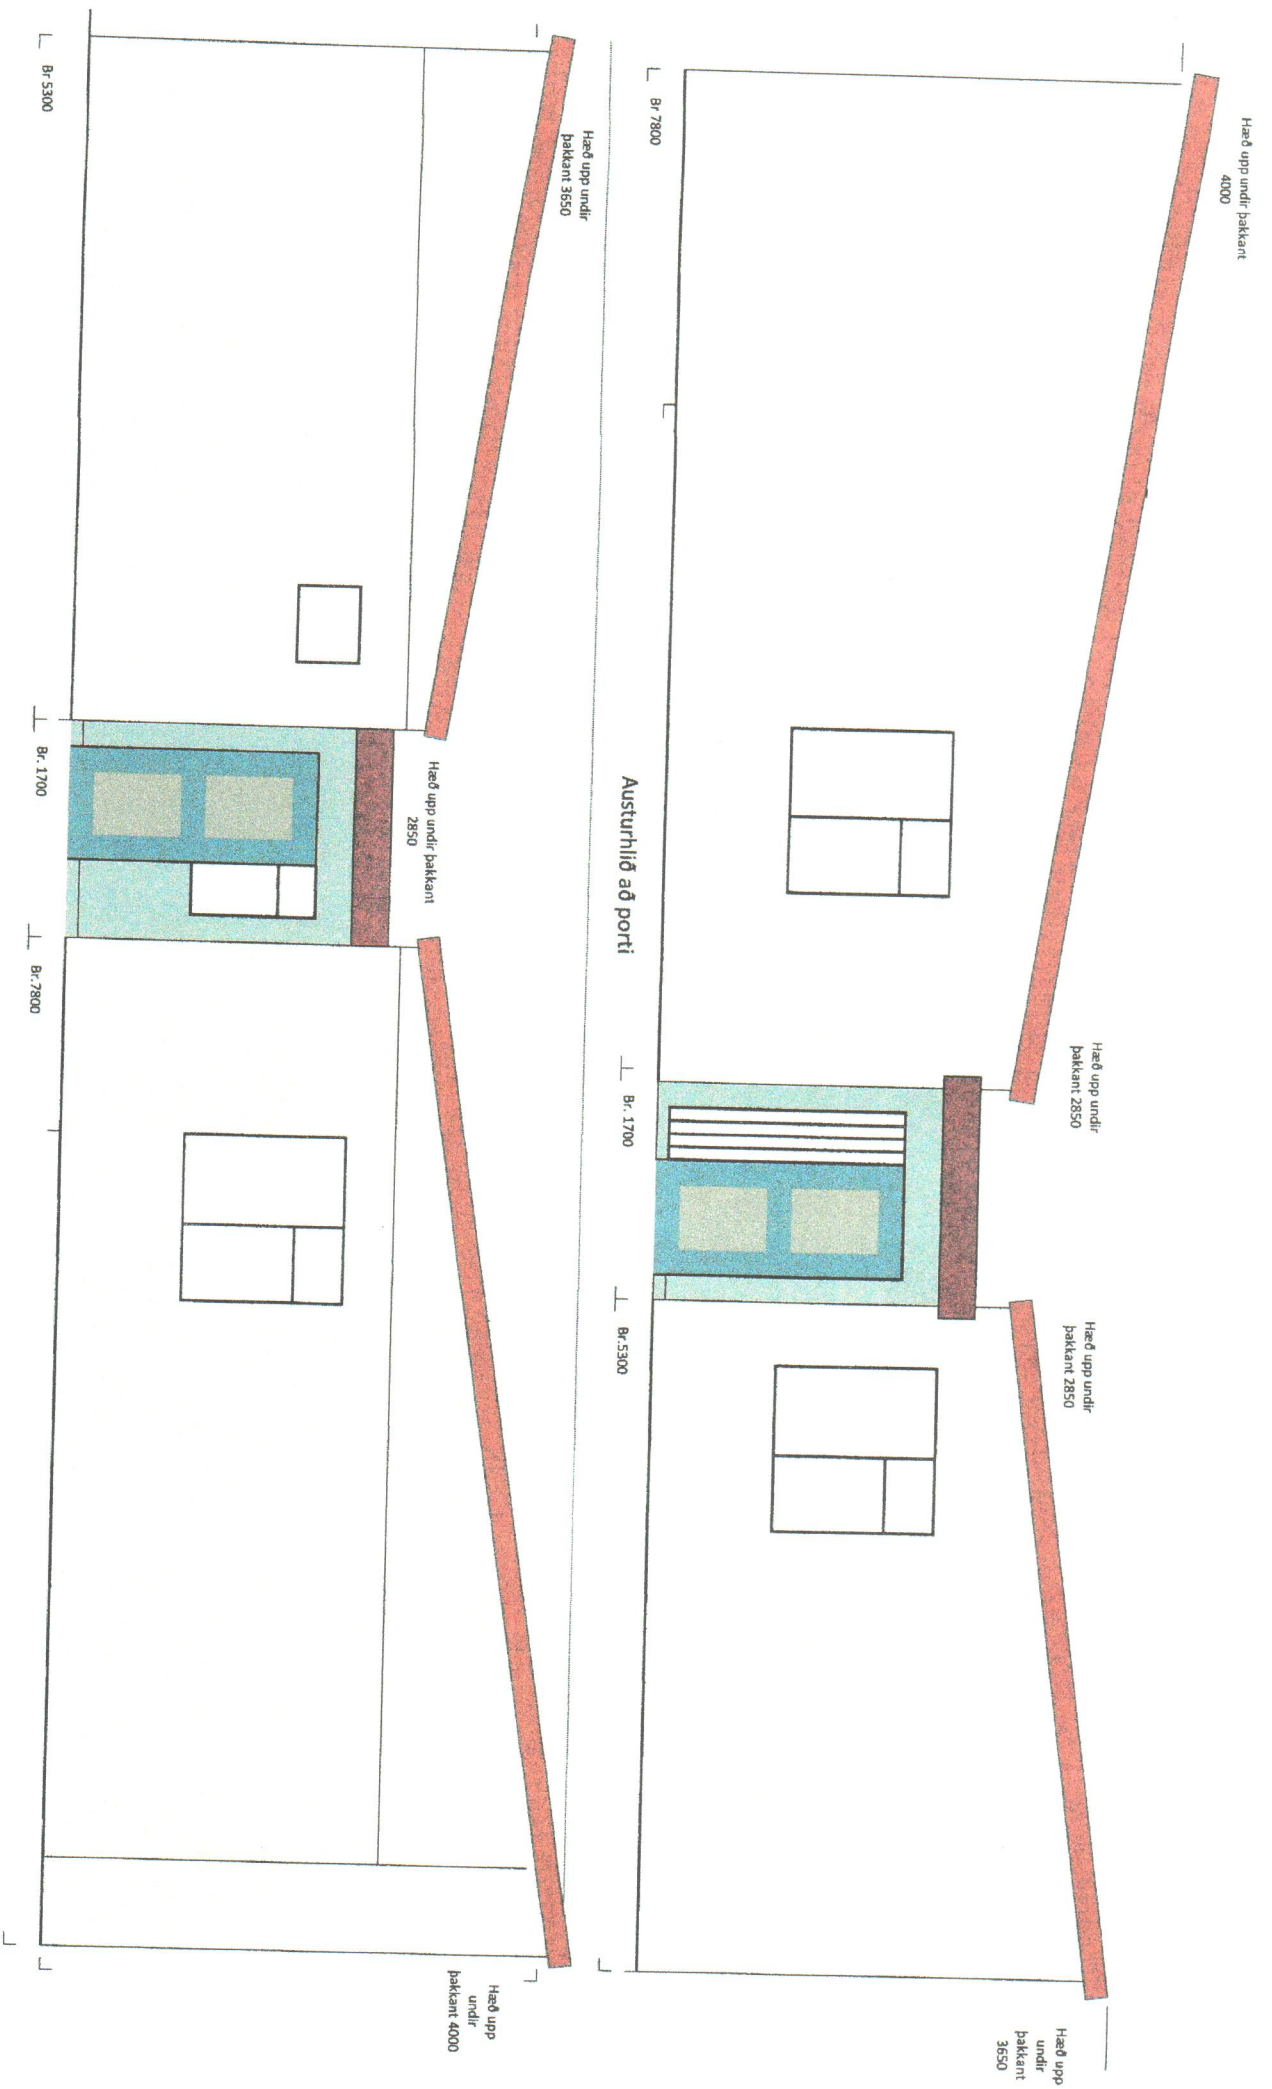

Hæð upp undir þakkaft  
4000

Hæð upp undir  
þakkaft 2850

Hæð upp undir  
þakkaft 2850

Hæð upp  
undir  
þakkaft  
3650

Br. 7800

Austurhlíð að porti

Br. 1700

Br. 5300

Hæð upp undir  
þakkaft 3650

Hæð upp undir þakkaft  
2850

Hæð upp  
undir  
þakkaft 4000


Br. 5300

Br. 1700

Br. 7800

Vesturhlíð




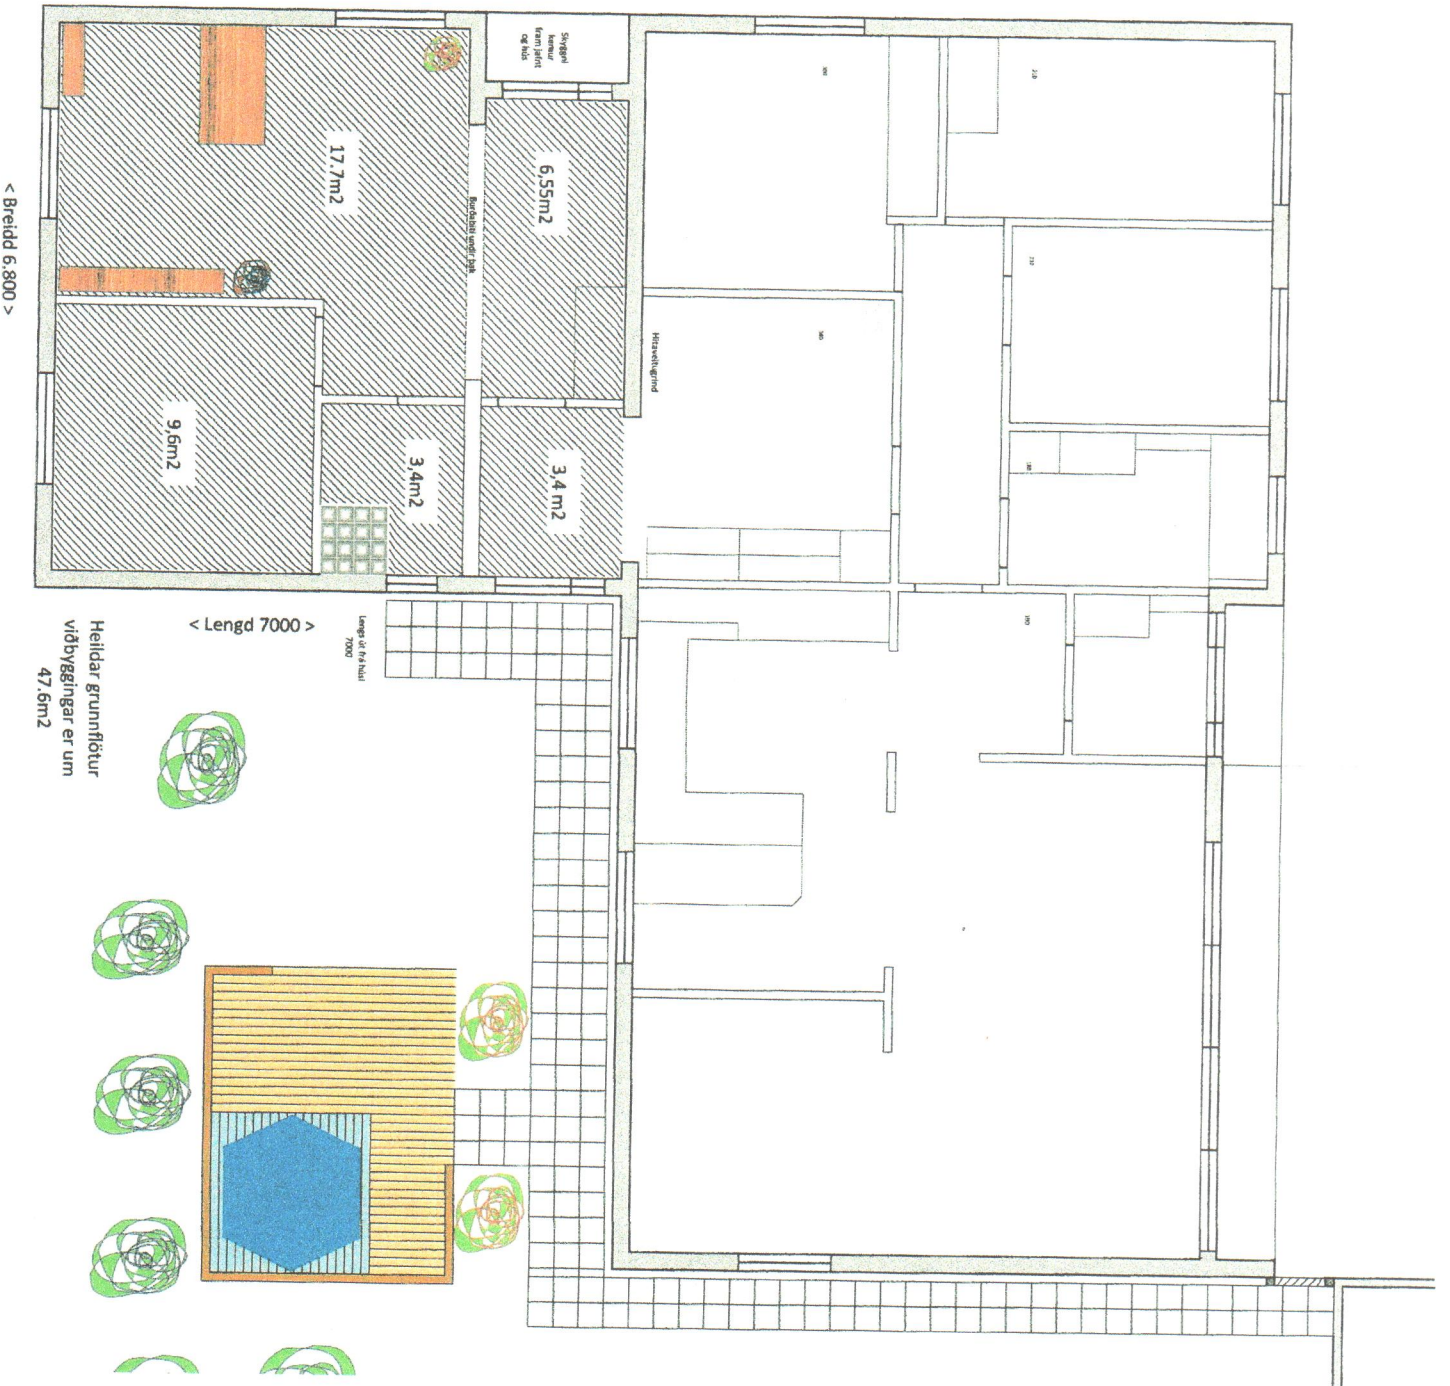


Sökkulveggir

<6800>

Norður

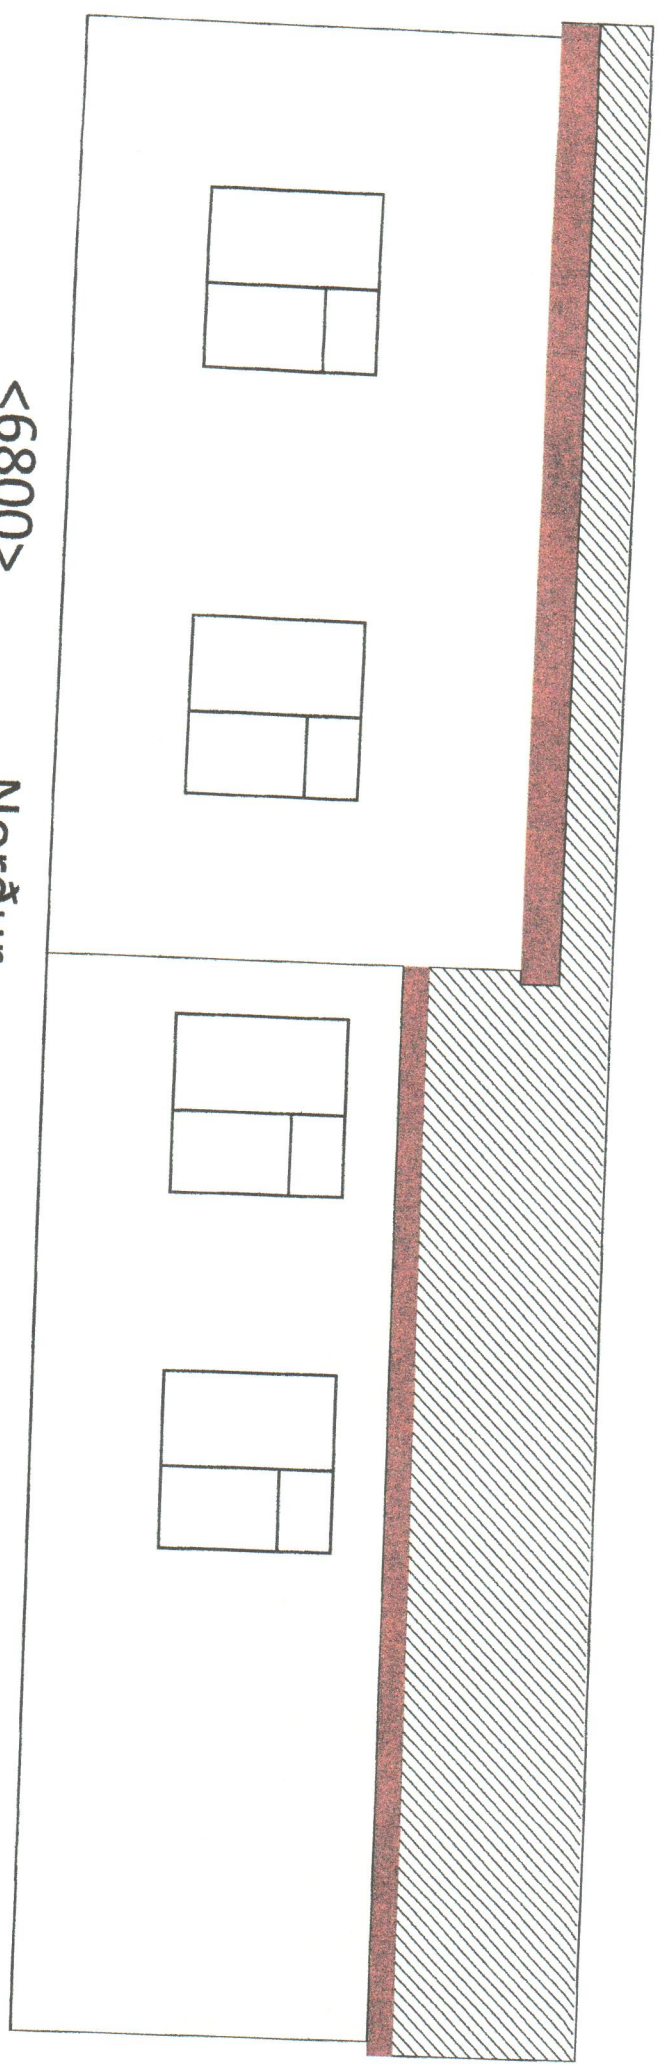




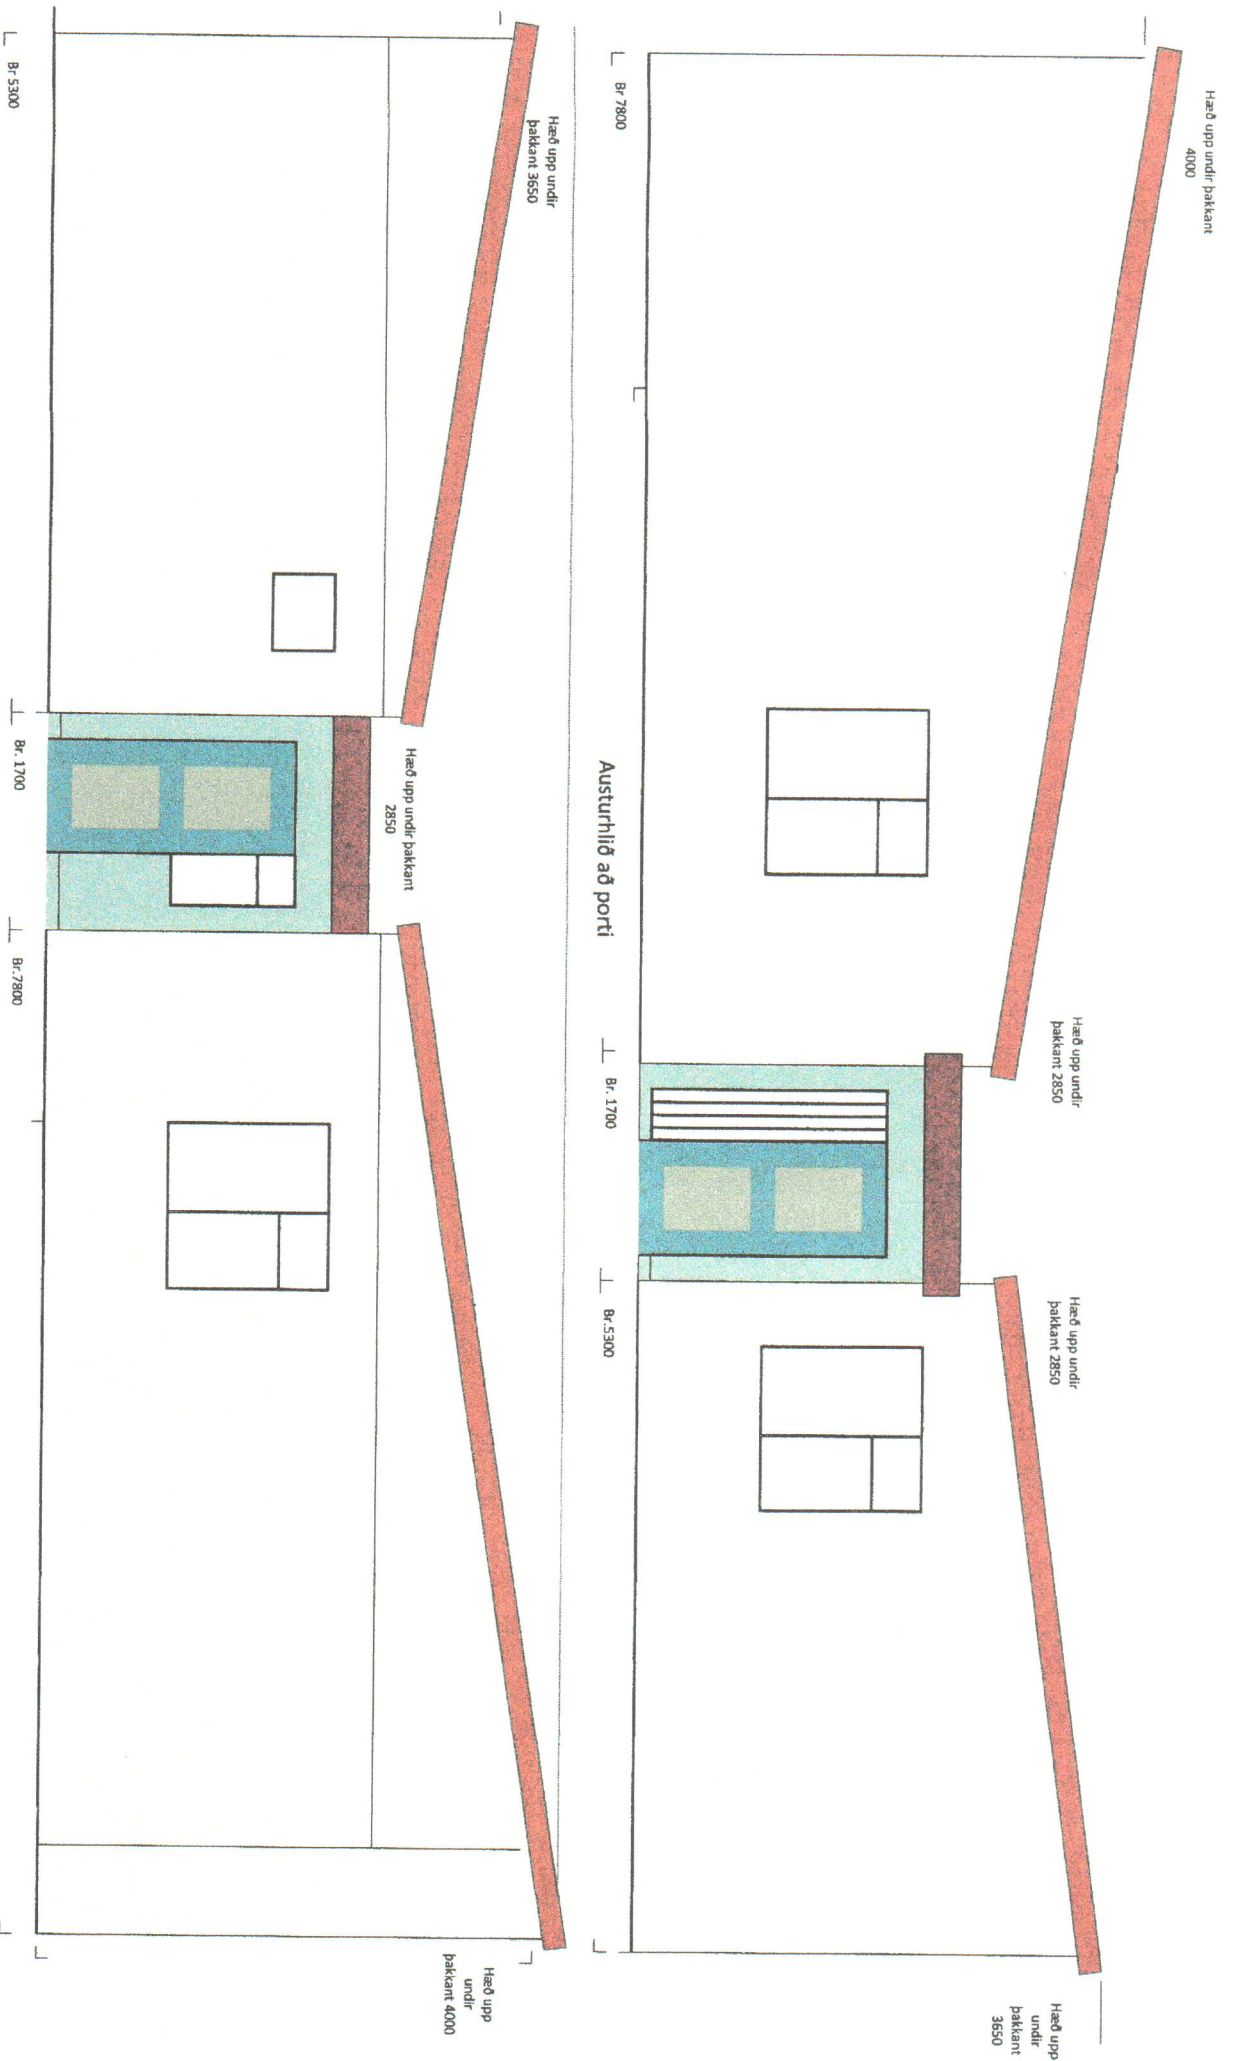




Heildar grunnflötur  
viðbyggingar er um  
47.6m<sup>2</sup>

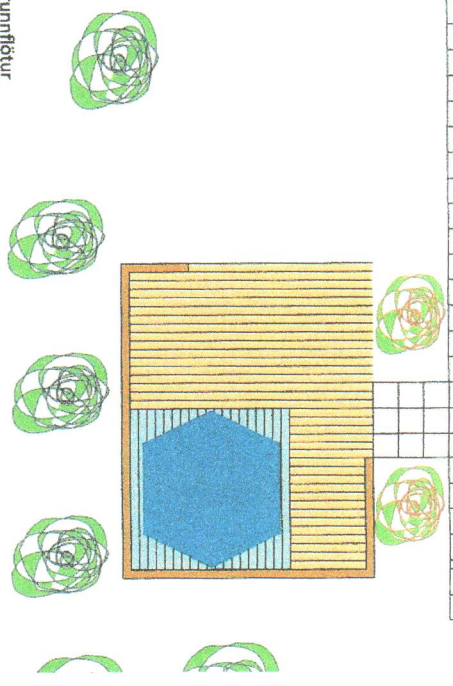

Sökkulveggir



**Sunnubraut 15 Búðardal viðbygging til norðus inn á lóð**

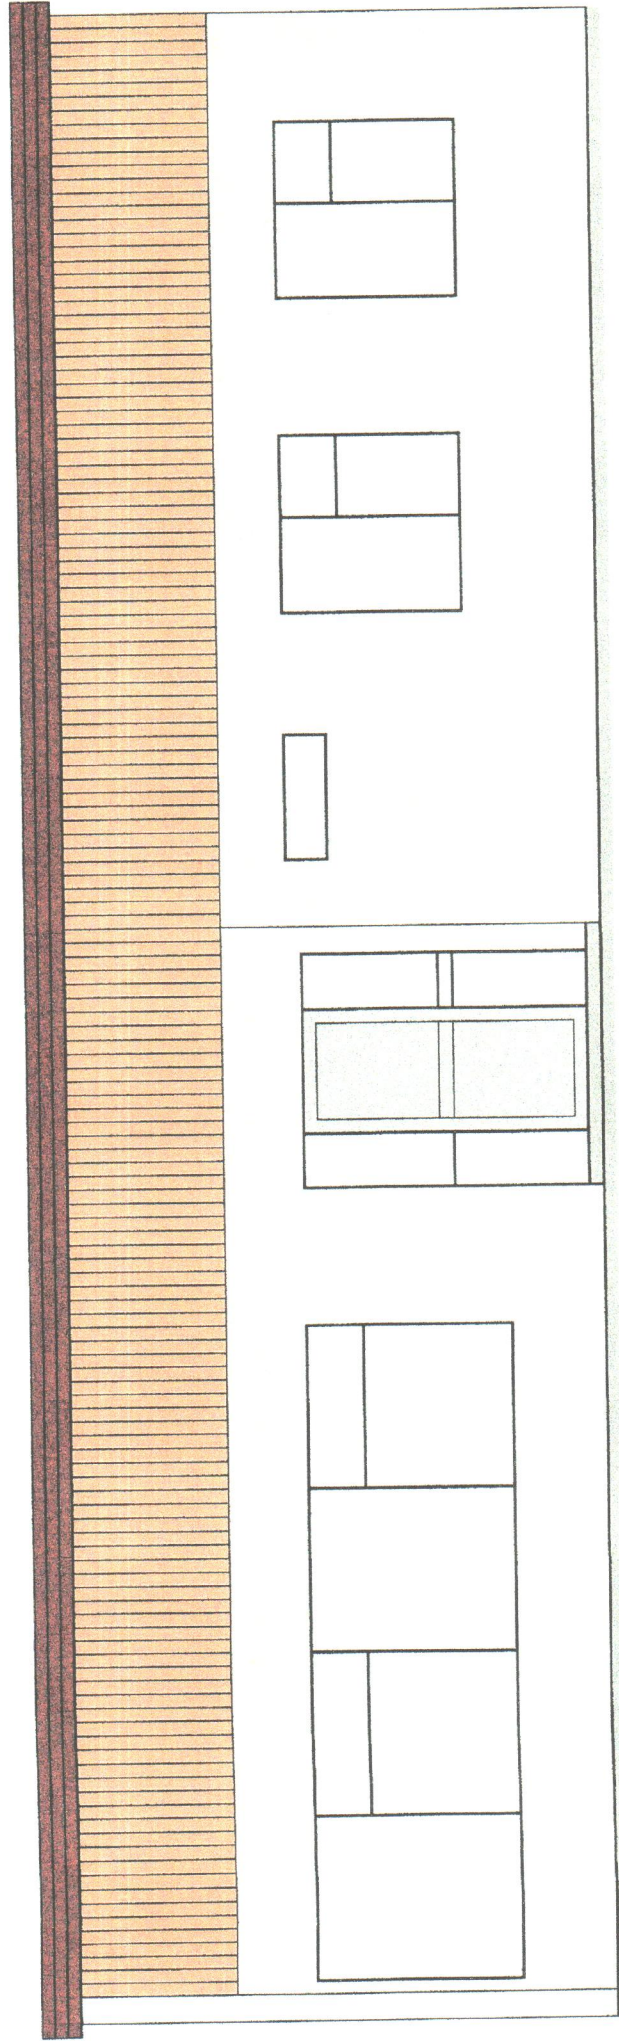

Suður