



TEIKNINGASKRÁ					
Teikn. nr.	Heiti teikningar	Mkv.	Í gildi		
			Útg.	dags.	
A100	FORSÍÐA	-	Aðalteikningar	2023.09.07	
A101	AFSTÖÐUMYND, BYGGINGARLÝSING, SKRÁN.TAFLA	1:500	Aðalteikningar	2023.09.07	
A102	GRUNNMYNDIR (1. HÆÐ)	1:100	Aðalteikningar	2023.09.07	
A103	GRUNNMYNDIR (KJALLARI, 2. HÆÐ)	1:100	Aðalteikningar	2023.09.07	
A104	SNEIÐINGAR	1:100	Aðalteikningar	2023.09.07	
A105	ÚTLITSTEIKNINGAR	1:100	Aðalteikningar	2023.09.07	

BREYTT
HEITI VERKS:
ÍÞRÓTTAMIÐSTÖÐ BÚDARDAL

MIDBRAUT 8b


HEITI TEIKNINGAR:
ADALUPPDRAÆTTIR
FORSÍÐA

DAGS: 2023.09.07 HANNAF: JL, KÁ YRFR: KÁ TEIKNAR: LMA
VERKNR.: 1880 KVARDI: -


ALARK arkitektar ehf.
DALVEGI 18
201 KÓPÁVOGI
SÍM: 524 8800
FAX: 524 8818
KT: 2011502409
alark@alark.is
www.alark.is

JAKOB EMBEL LINDAL ARKITEKT FAL KT: 595957-3229
KRISTJÁN AÐGERÐSSON ARKITEKT FAL KT: 140956-4309


A100

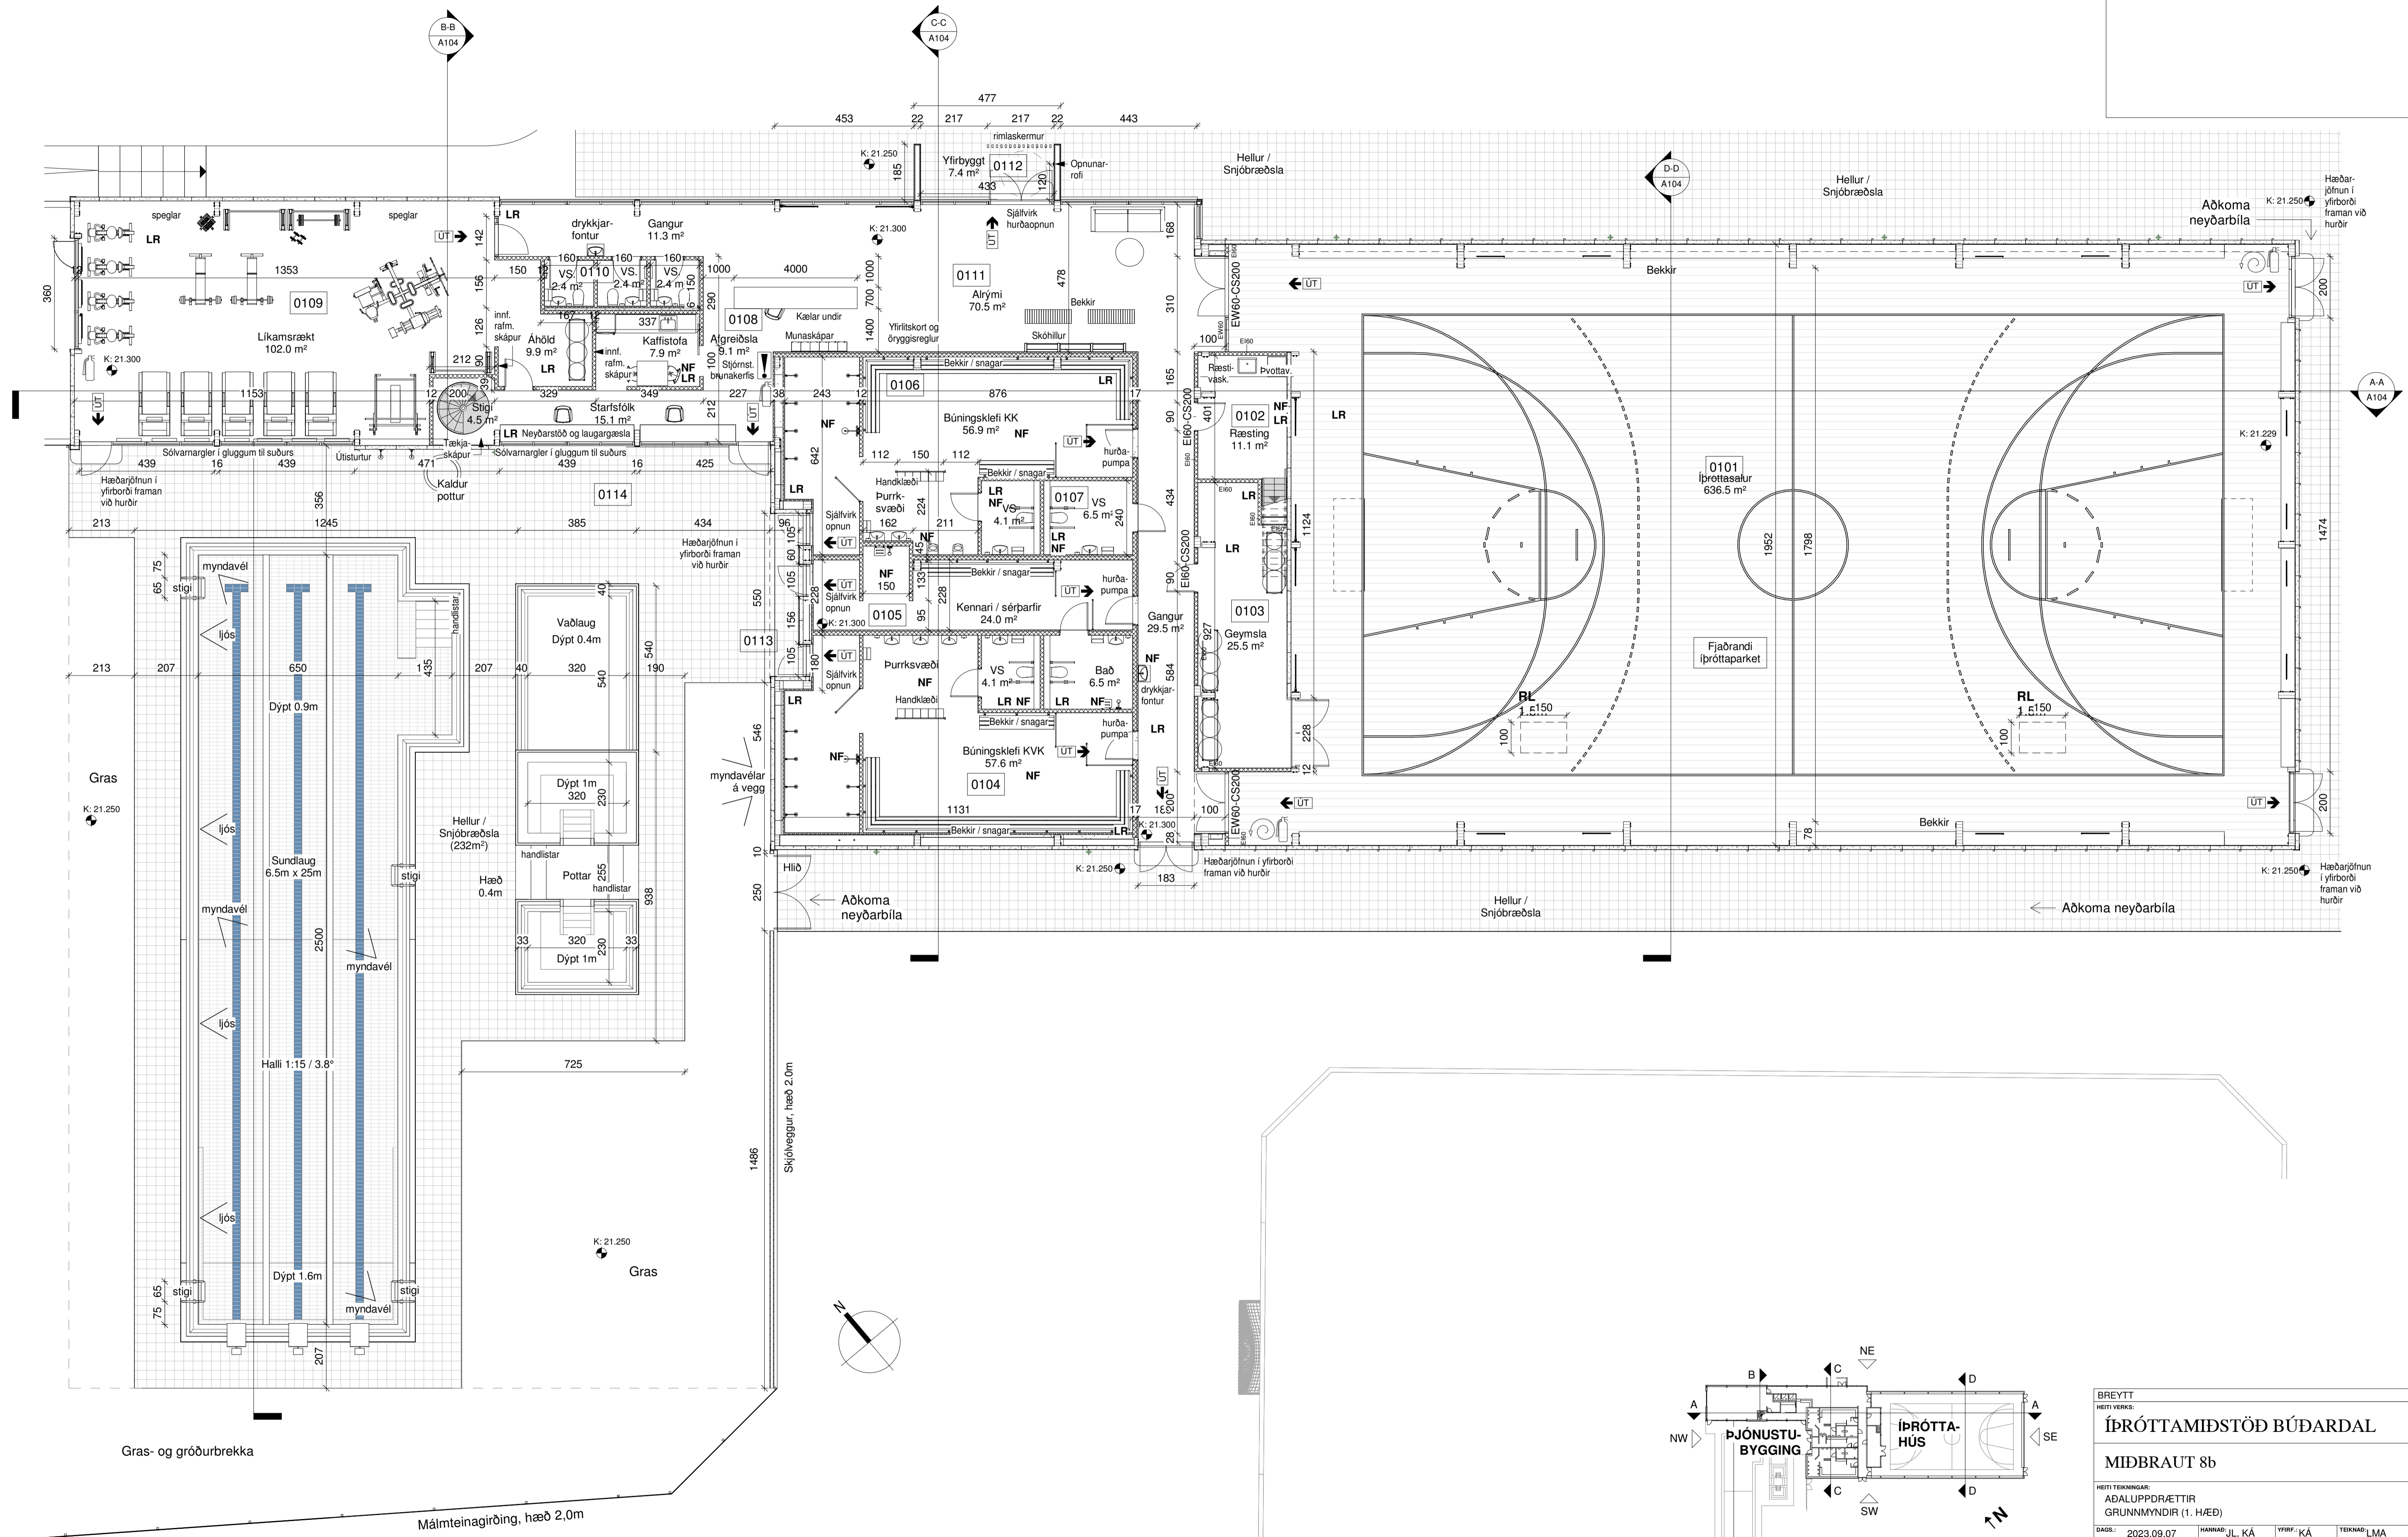


GRUNNMYND, 1. HÆÐ
1 : 100

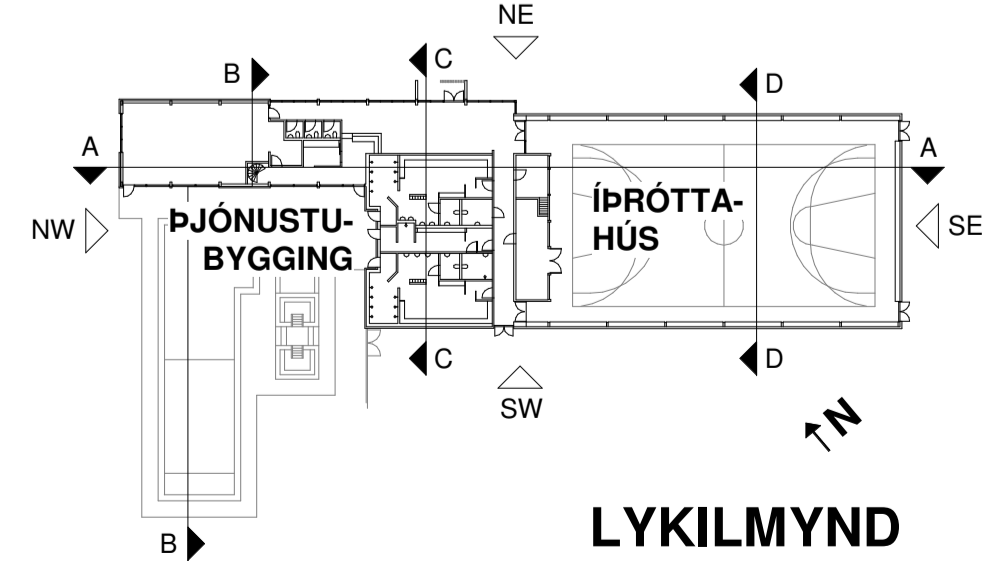


BREYTT HEITI VERKS:			
ÍRÓTTAMIÐSTÖÐ BÚDARDAL			
MIDBRAUT 8b			
HEITI TEIGNINGAR:			
AÐALUPPRÆTTIR			
GRUNNMYNNDIR (1. HÆÐ)			
DAÐS:	2023.09.07	HANNAÐ:	JL, KÁ
VERKNAÐ:	1880	YFRIF:	KÁ
		TEIKNAR:	LMA
		KVARÐI:	1:100
JAKOB EMBEL LINDAL		ARKITEKT FAL KT: 05997-0229	
KRISTJÁN ÁSGERÐSSON		ARKITEKT FAL KT: 14095-0205	
ALARK		arkitektur ehf.	
DALVEGI 18		207 KÓPÁVOGI	
SÍM: 524 8800		SÍM: 524 8800	
FAX: 524 8818		FAX: 524 8818	
KT: 201193-0409		KT: 201193-0409	
www.alark.is		www.alark.is	

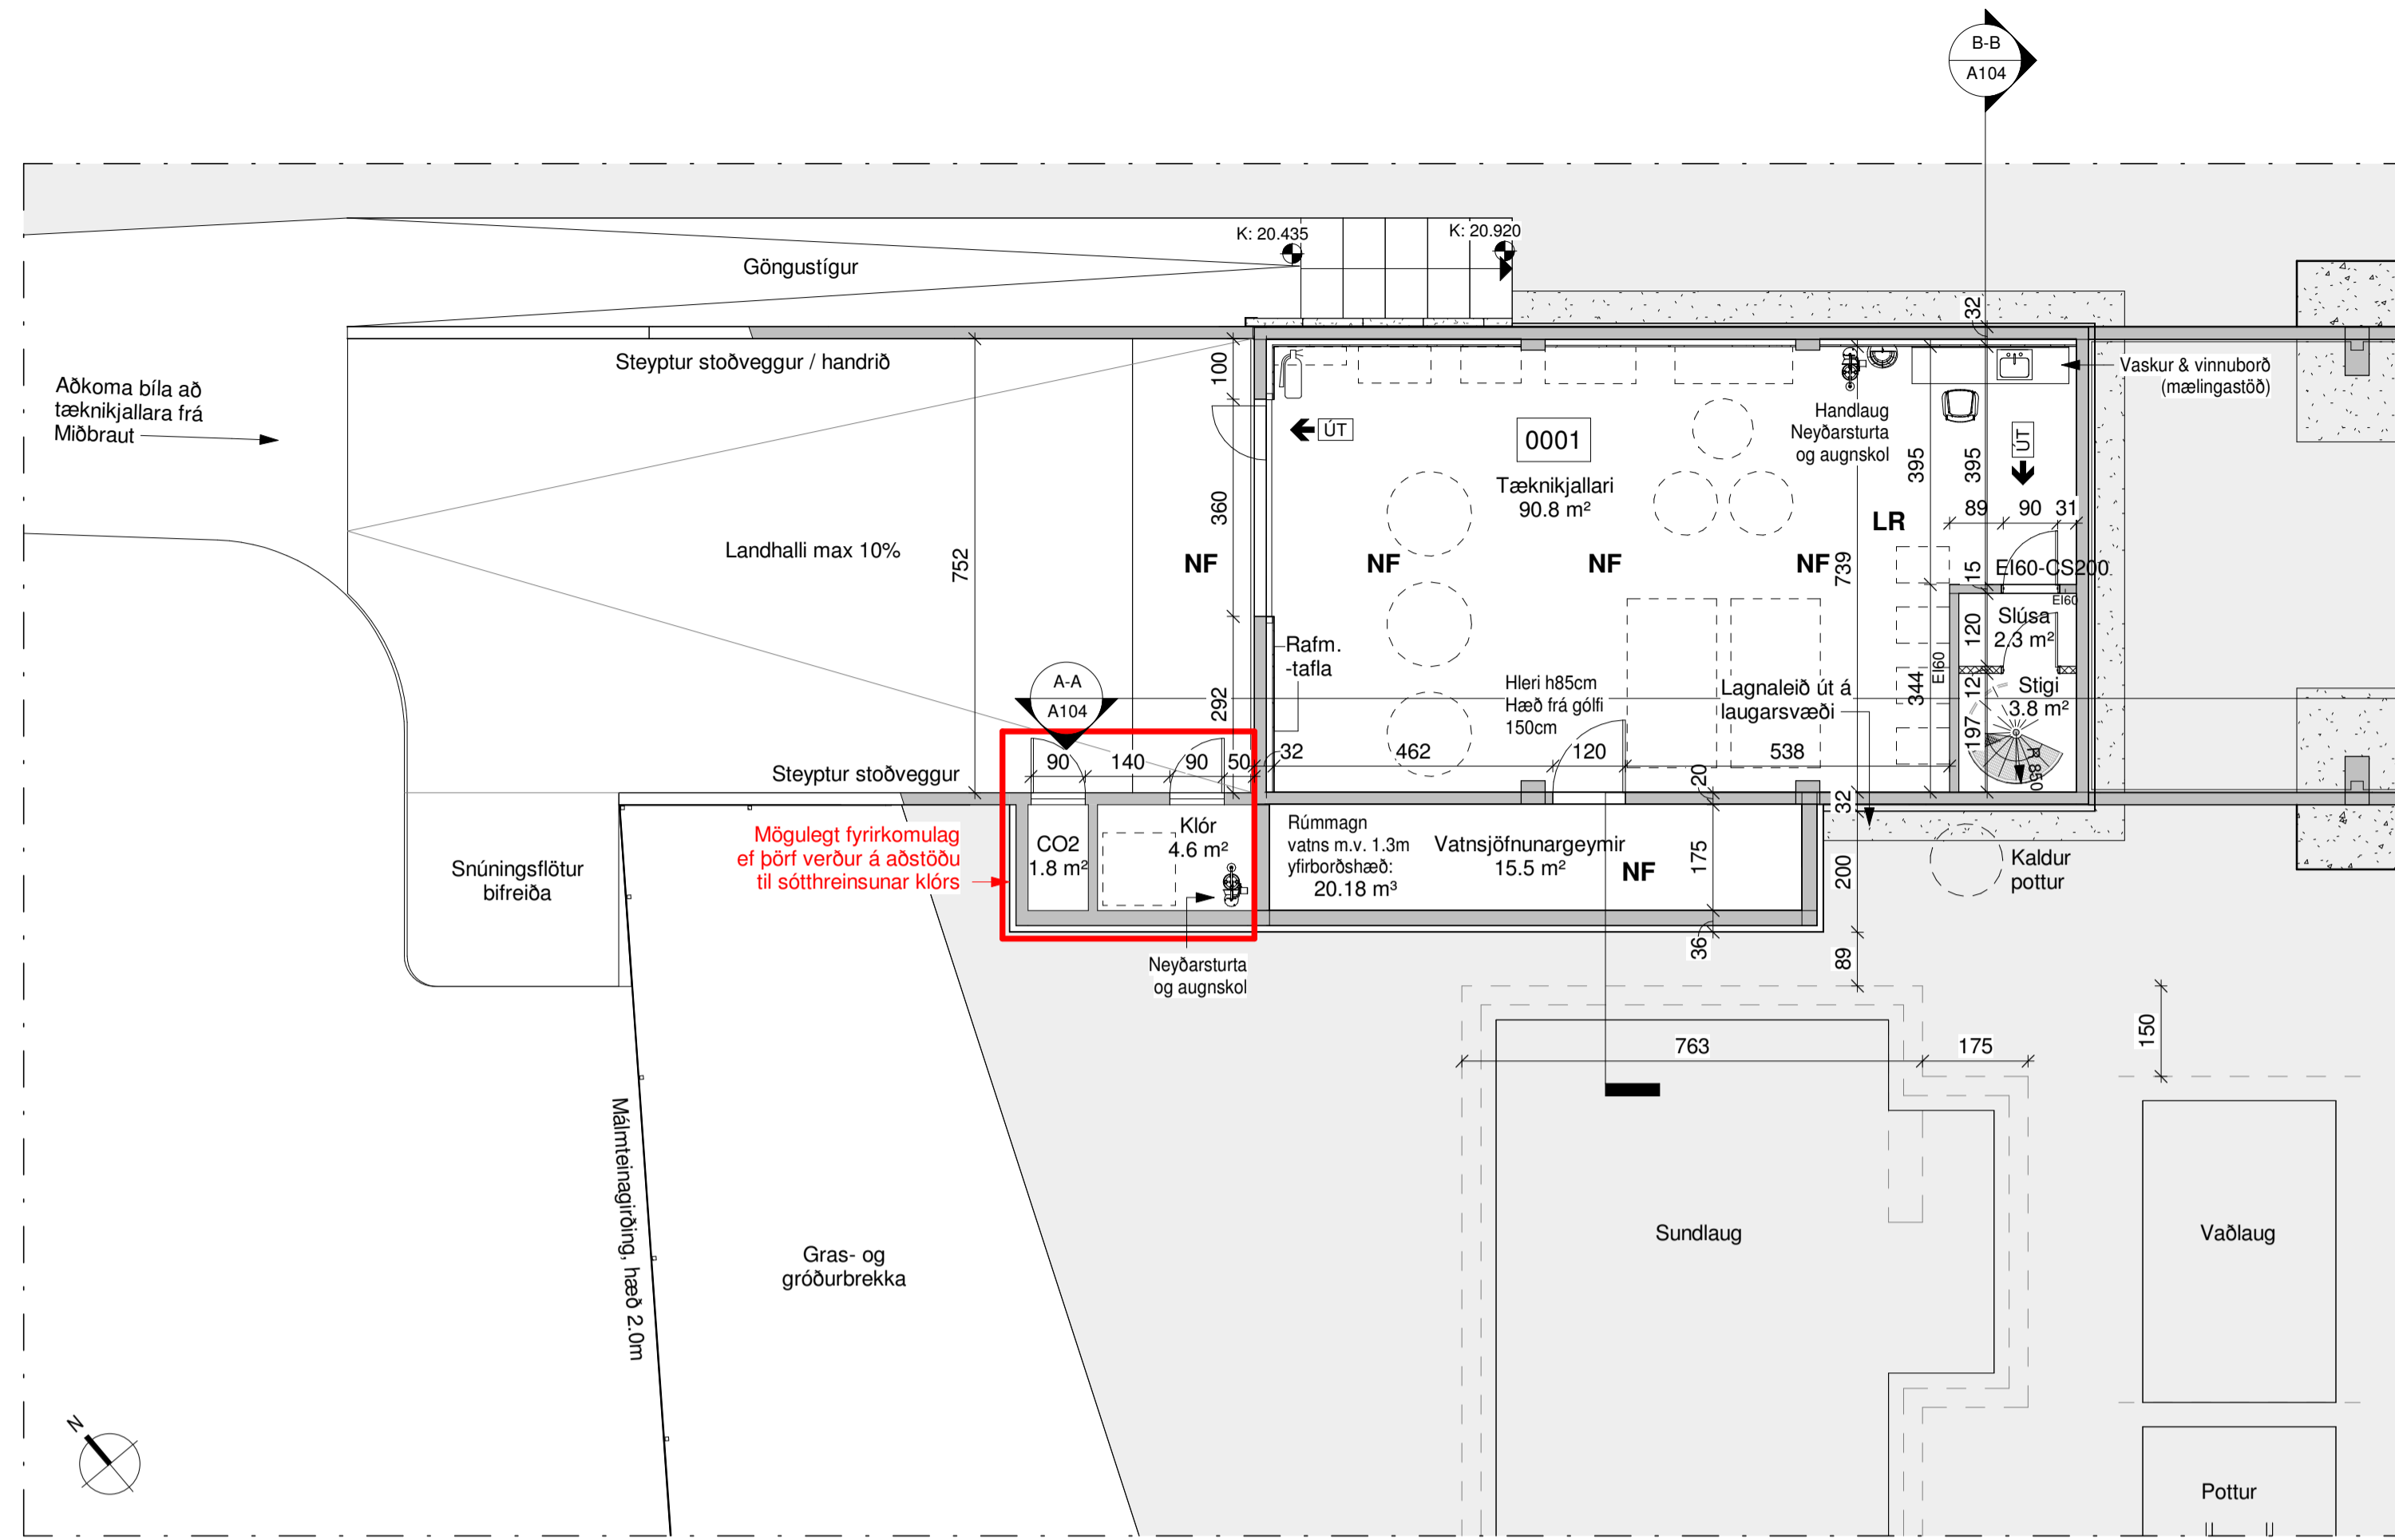


GRUNNMYND, KJALLARI
1 : 100

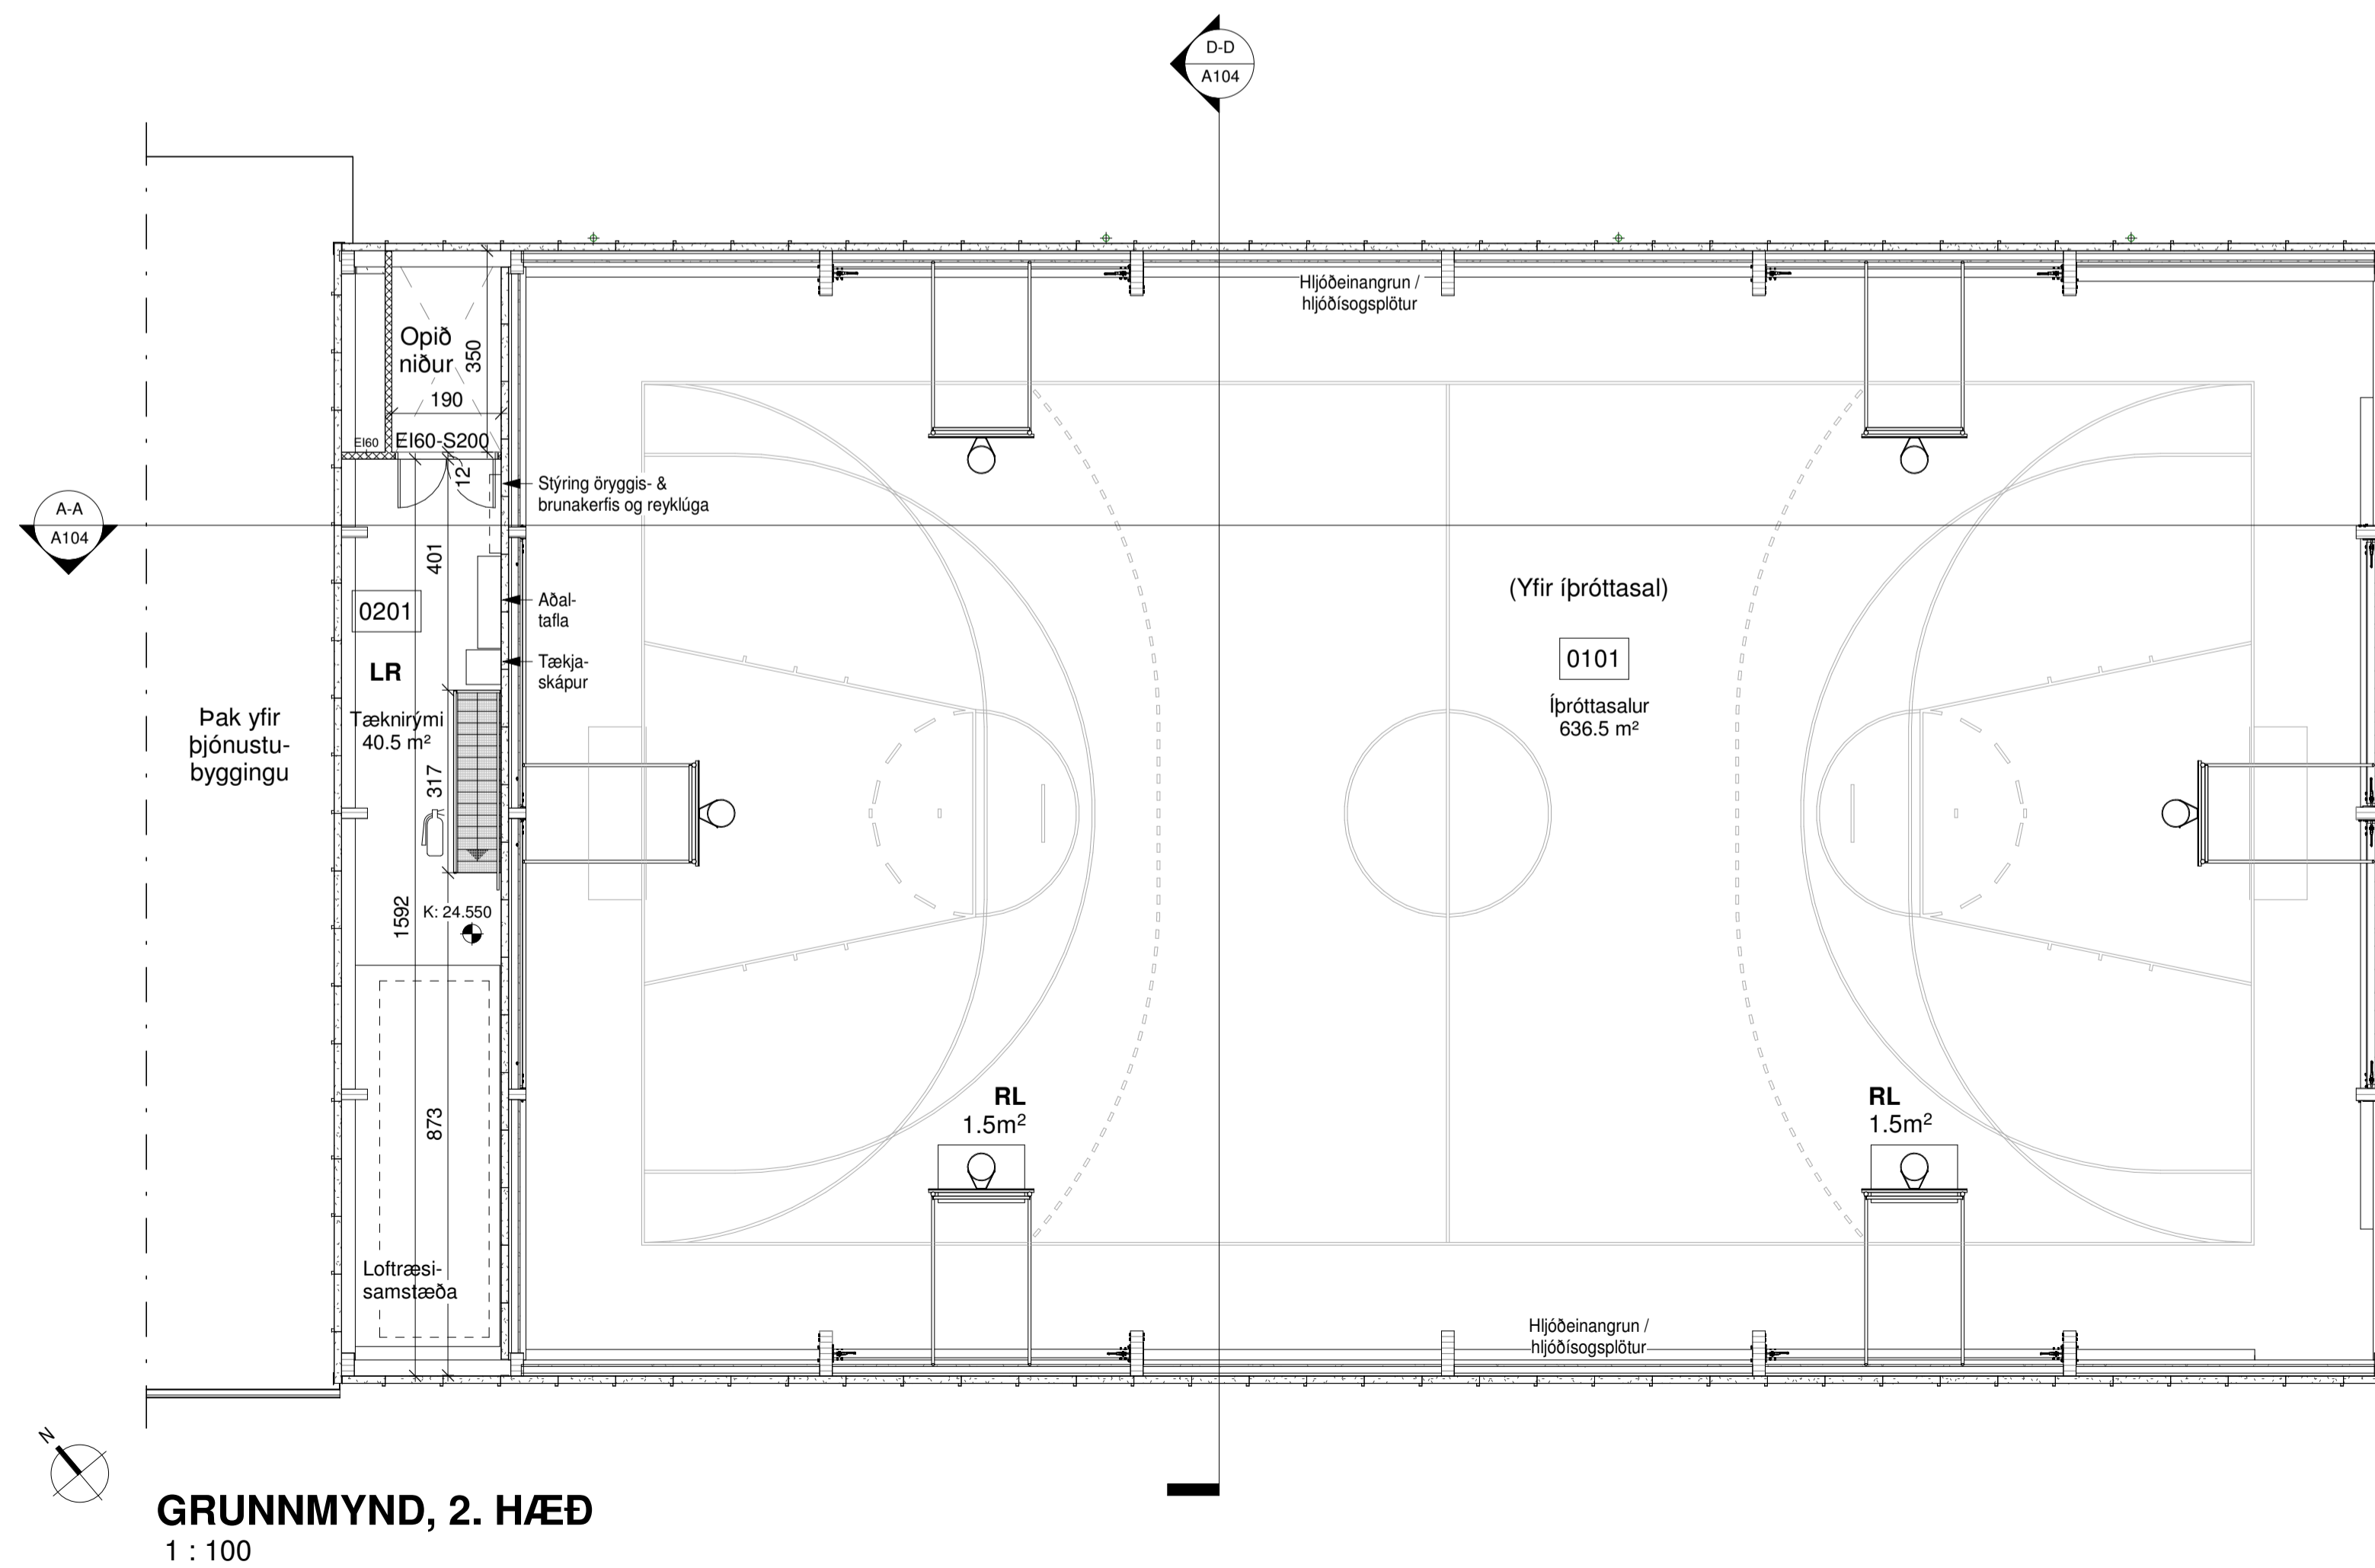


GRUNNMYND, 2. HÆÐ
1 : 100

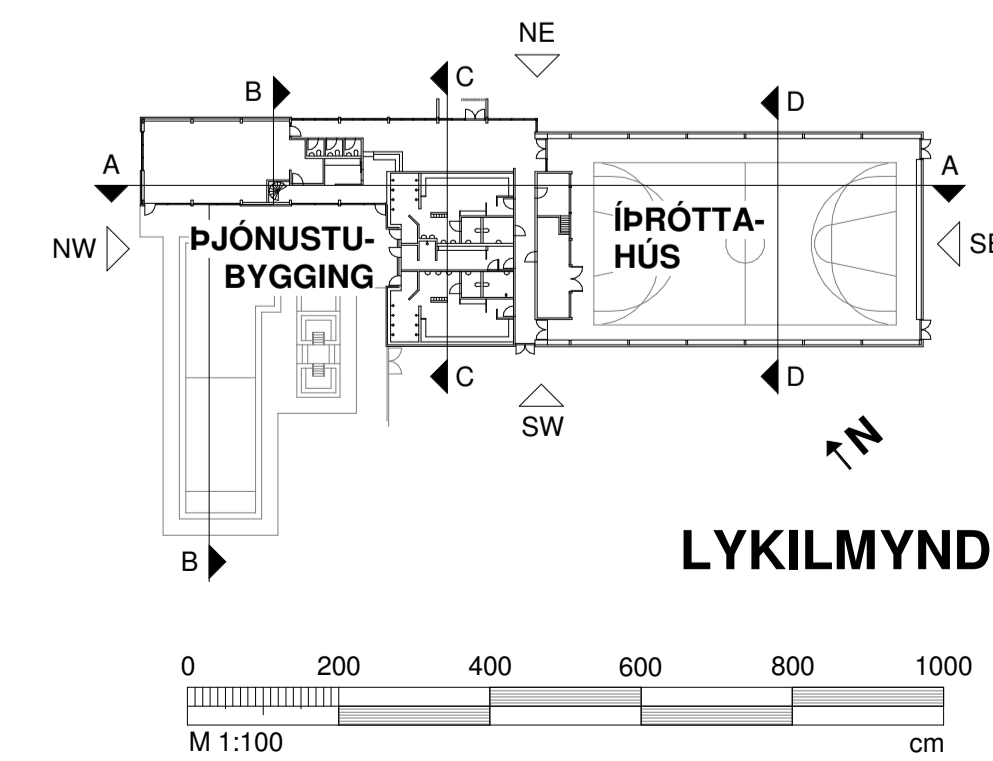


BREYTT			
HEITI VERKS:			
ÍÞRÓTTAMÍÐSTÖÐ BÚDARDAL			
MÍDBRAUT 8b			
HEITI TEIÐNINGAR:			
ADALUPPRÆTTIR			
GRUNNMYNDIR (KJALLARI, 2. HÆÐ)			
DAGS:	2023.09.07	HANNAF:	JL, KÁ
VERKUR:	1880	KVARDI:	1:100
TEKNAF:		LMA	
DIALVEGI 18		201 KÓPÁRVOGI	
SÍM: 524 8800		FAX: 524 8818	
KÍT: 2011103-009		arkitektar ehf.	
JAKOB EMBEL LINDAL		ARKITEKT FAL KÍT: 050937-0229	
KRISTJÁN ÁSGERÐSSON		ARKITEKT FAL KÍT: 140995-0309	

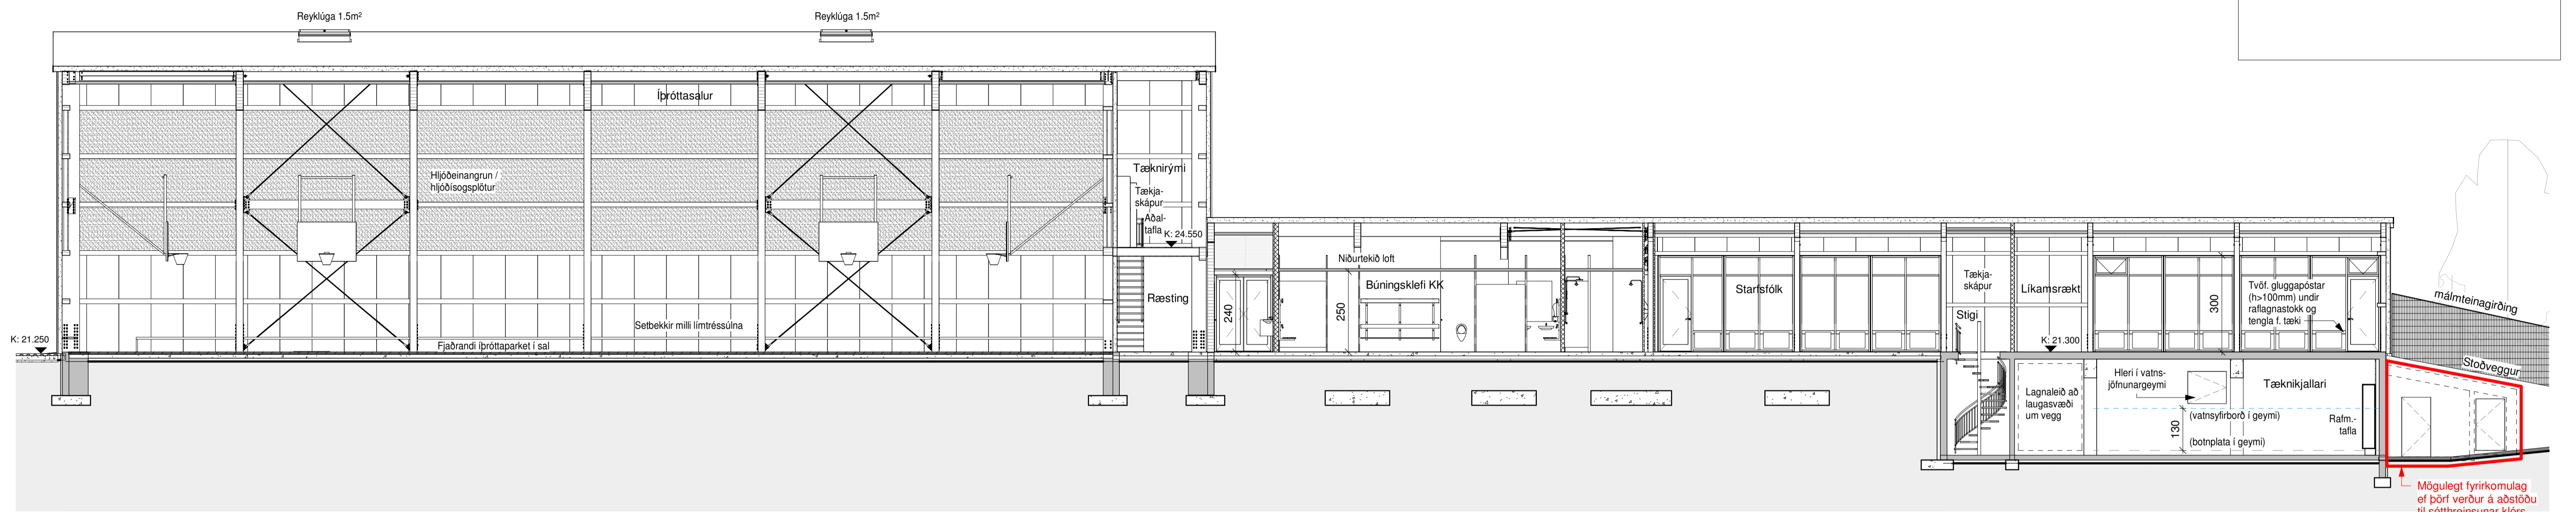


SNEIDING A (LANGSNID)
1 : 100

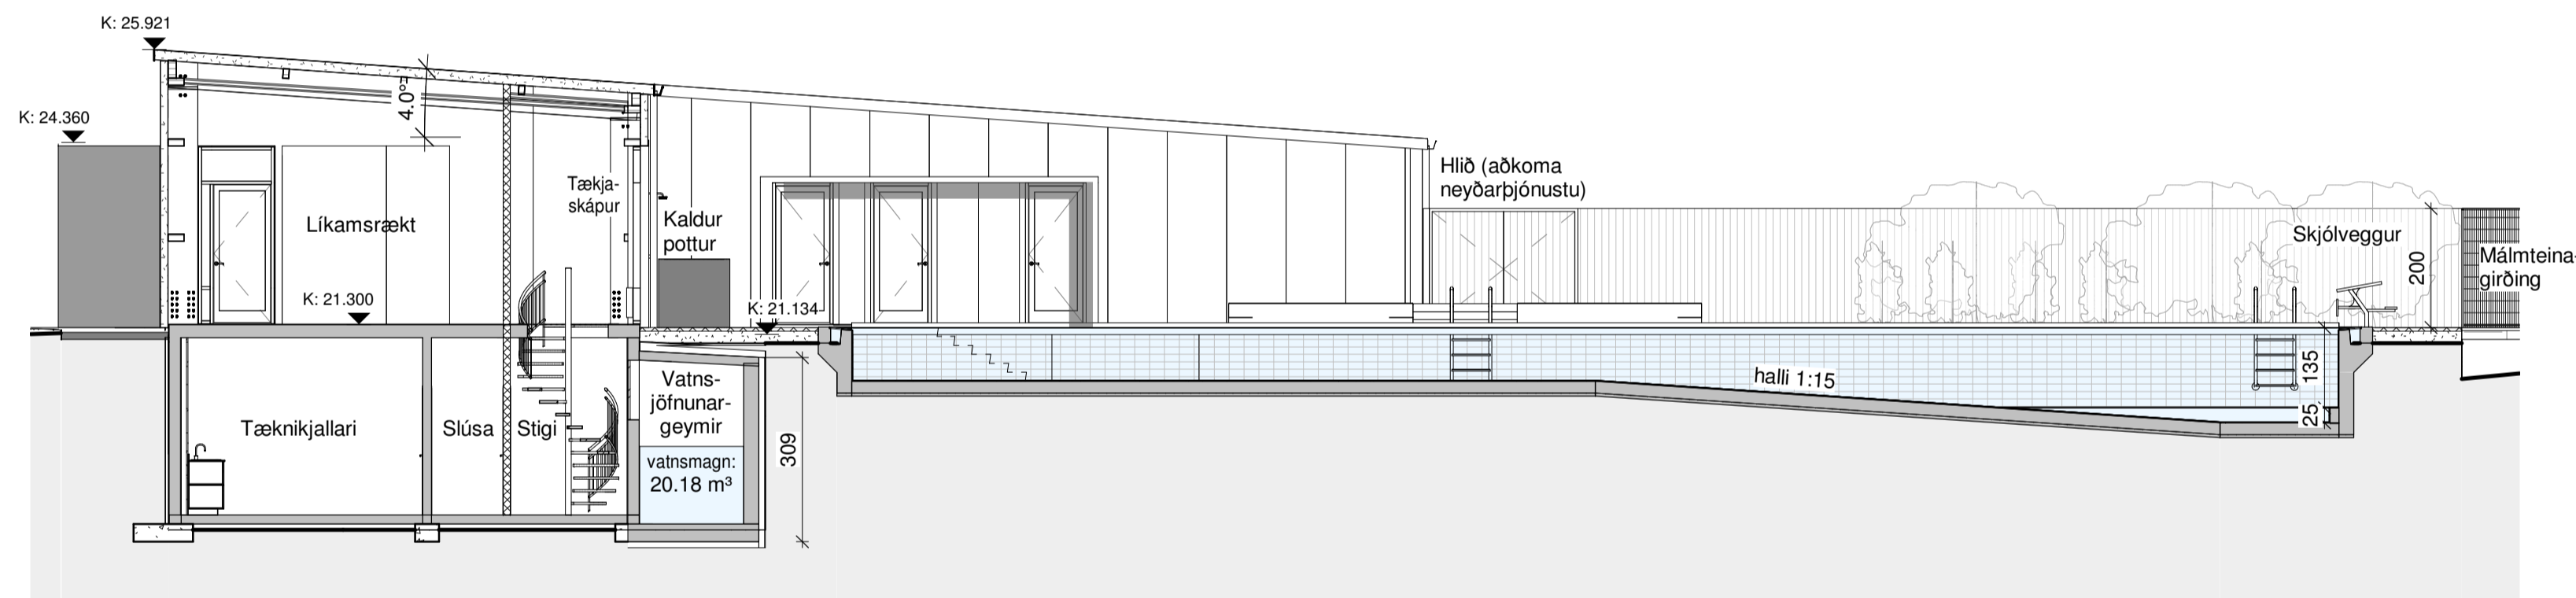


SNEIDING B (LÍKAMSRÆKT, TÆKNIRÝMI, LAUGASVÆÐI)
1 : 100

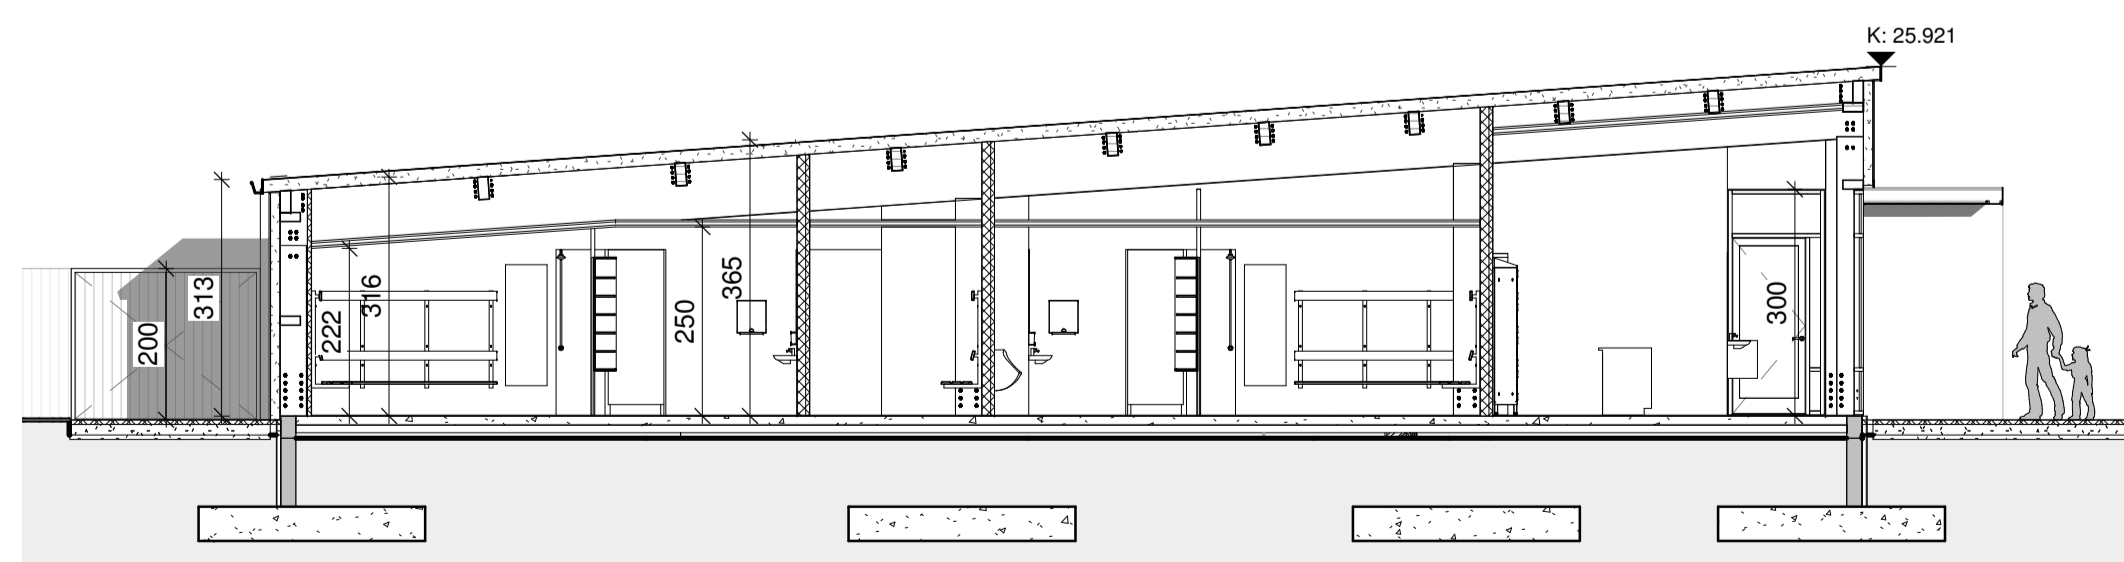

SNEIDING C (BÚNINGSKLEFAR, ALRÝMI)
1 : 100

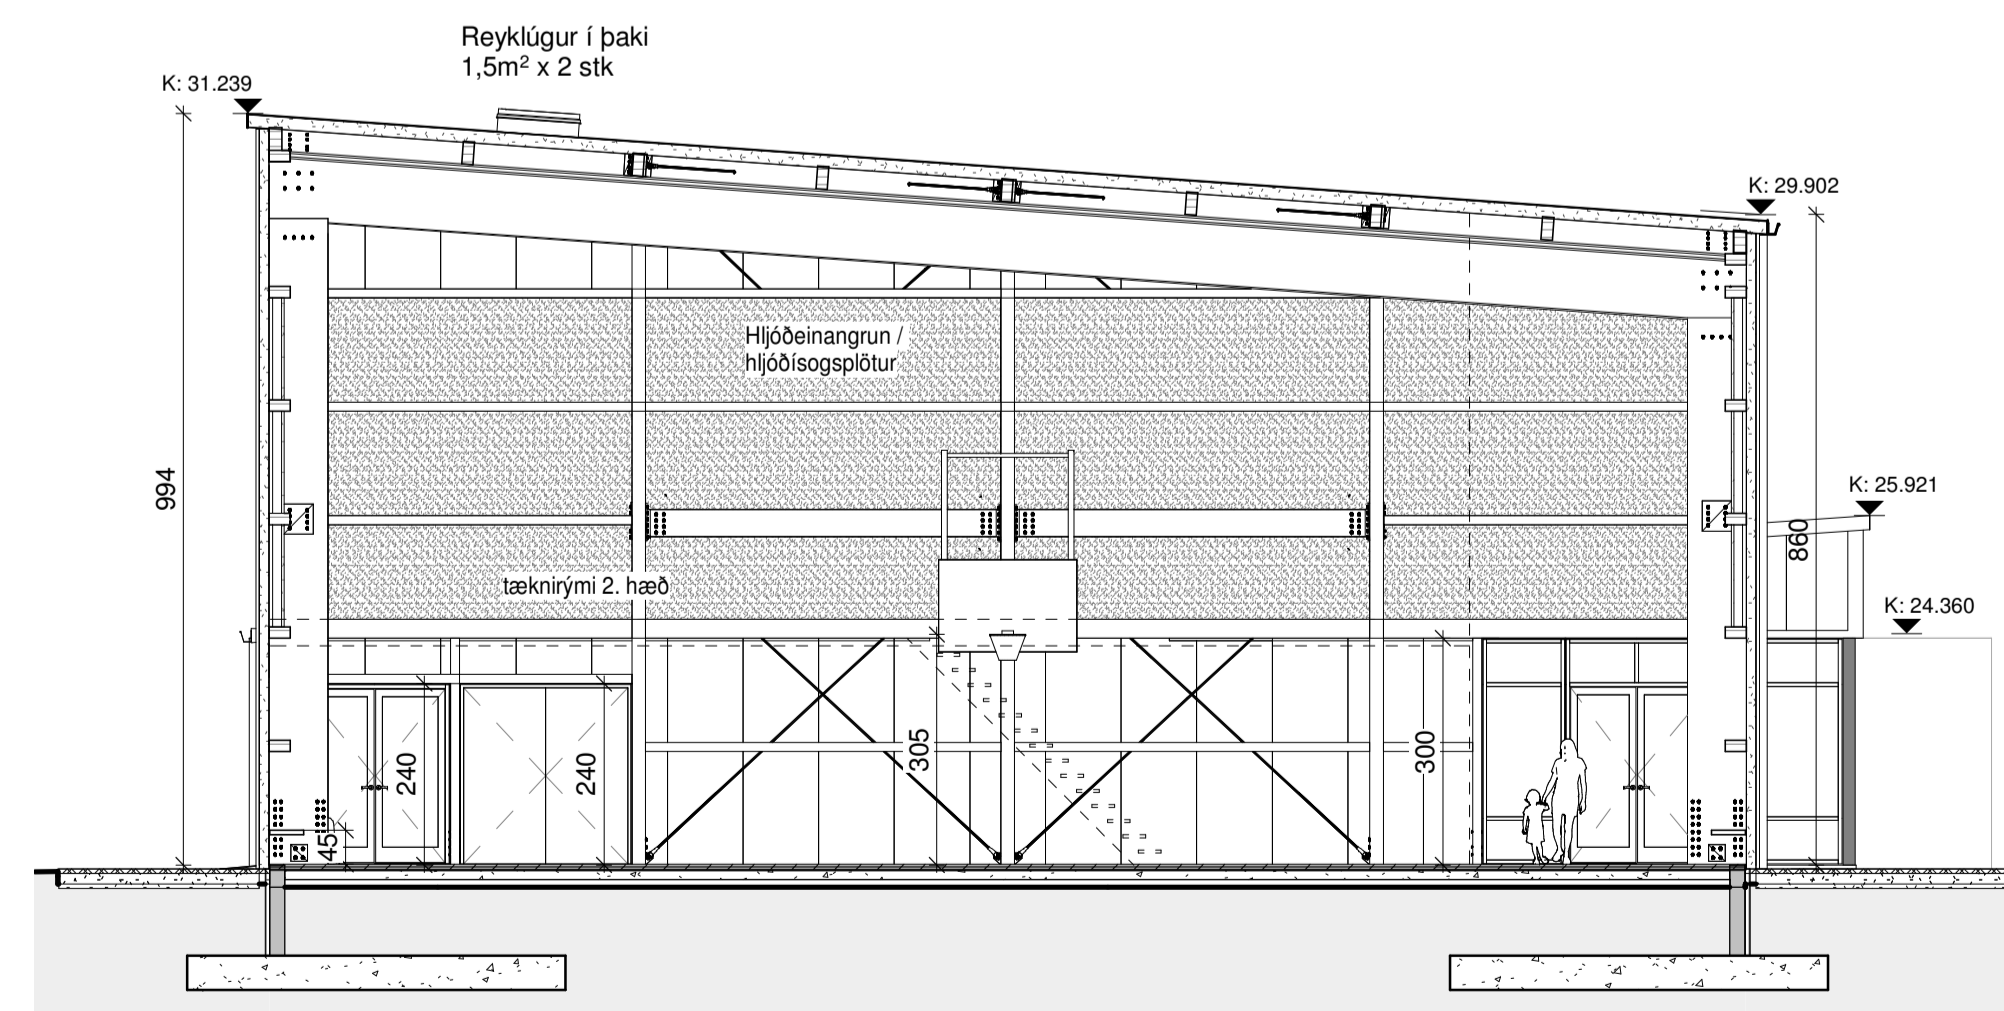


SNEIDING D (ÍÞRÓTTASALUR)
1 : 100

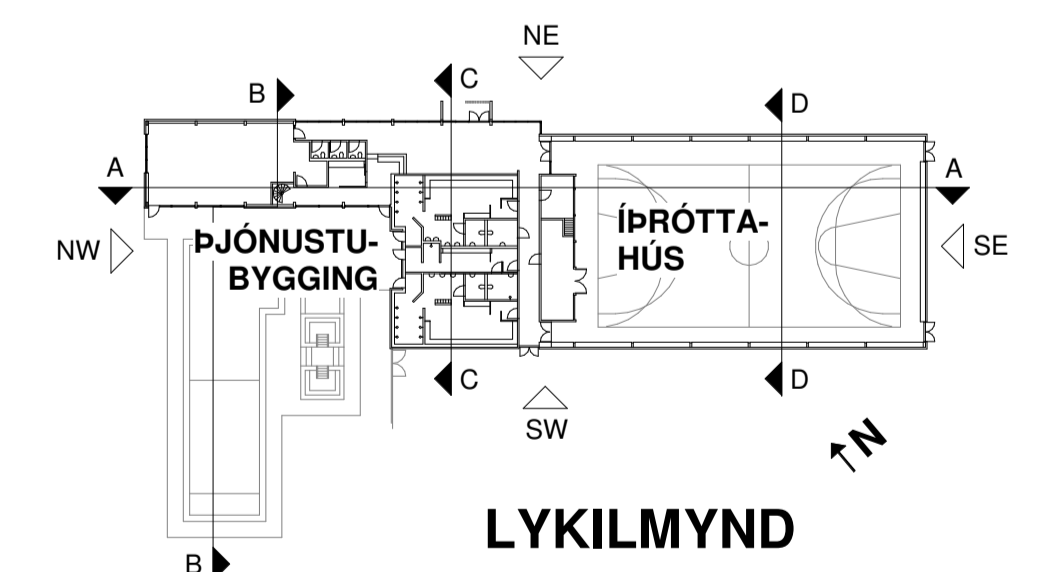


LYKILMYND


BREYTT			
HEITI VERKS:			
ÍÞRÓTTAMÍÐSTÖÐ BÚDARDAL			
MIDBRAUT 8b			
HEITI TÆKNINGAR:			
ADALUPPDRAÆTTIR			
SNEIDINGAR			
DAGS:	2023.09.07	HANNAF:	JL, KÁ
VERKUR:	1880	YFRF:	KÁ
		TEKNAF:	LMA
		KVARDI:	1:100
DIALVEGI 18		DIALVEGI 18	
201 KÓPÁVOGI		201 KÓPÁVOGI	
SÍMI: 524 8800		SÍMI: 524 8800	
FAX: 524 8818		FAX: 524 8818	
KT: 201 153-349		KT: 201 153-349	
www.alark.is		www.alark.is	
ALARK		ALARK	
arkitektar ehf.		arkitektar ehf.	
JAKOB EMBEL LINDAL		JAKOB EMBEL LINDAL	
ARKITEKT FAL KT: 05997-0229		ARKITEKT FAL KT: 05997-0229	
KRISTJÁN AÐGERÐSSON		KRISTJÁN AÐGERÐSSON	
ARKITEKT FAL KT: 14095-0305		ARKITEKT FAL KT: 14095-0305	
A104		A104	

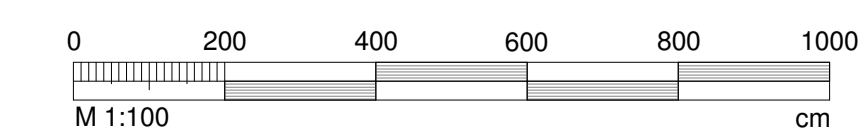


7.9.2023 13:26:12 E:\Vekur\19_2015\framhalds\Búardal\2.2_Gæðuþingun\2.2.1_Hönnun\2.2.1.3_Uppdrög\Búardal\Búardal_Þortreinsun\20230905.dwg

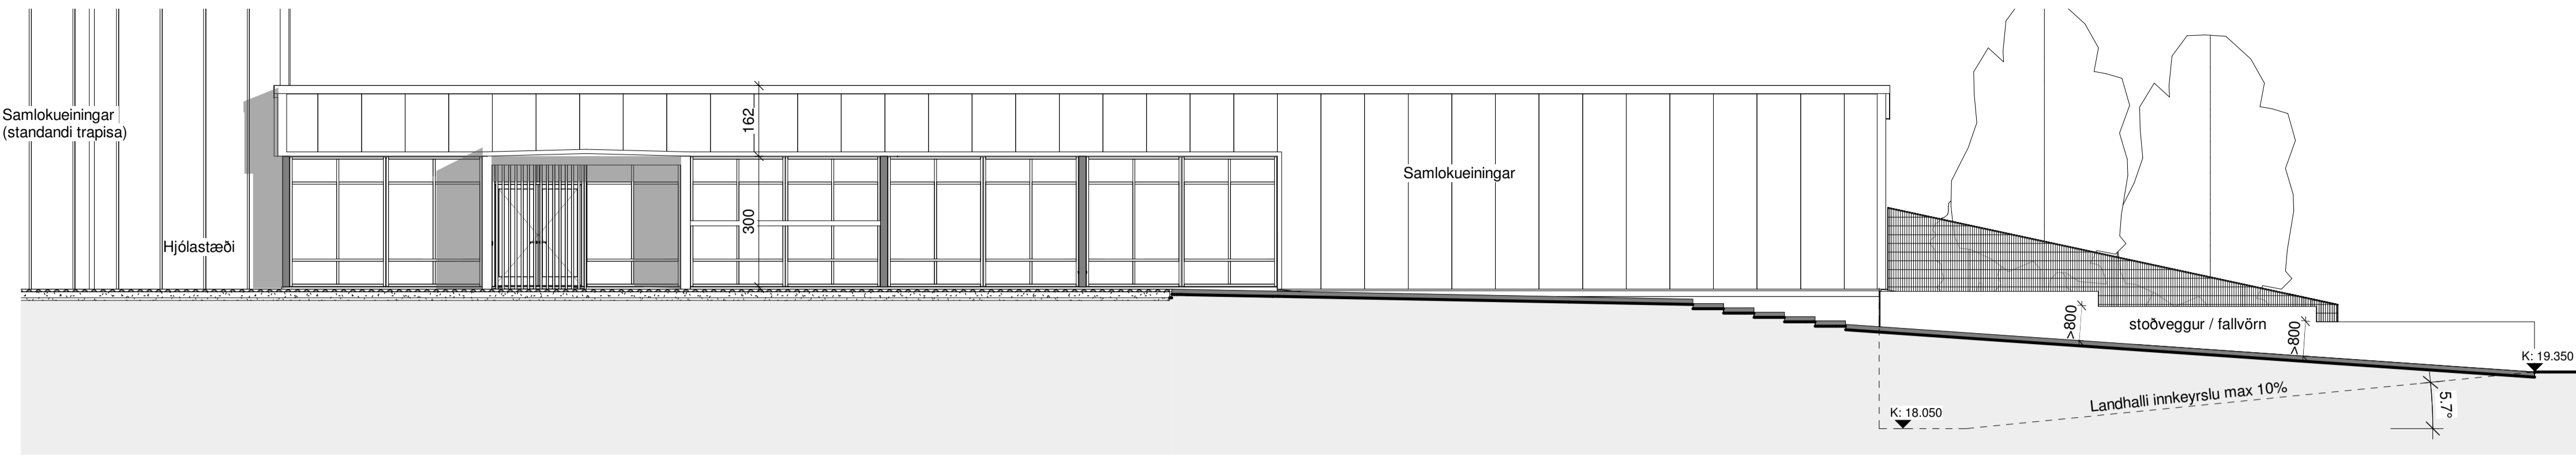


PJÓNUSTUBYGGING (ÚTLIT NA)
1 : 100

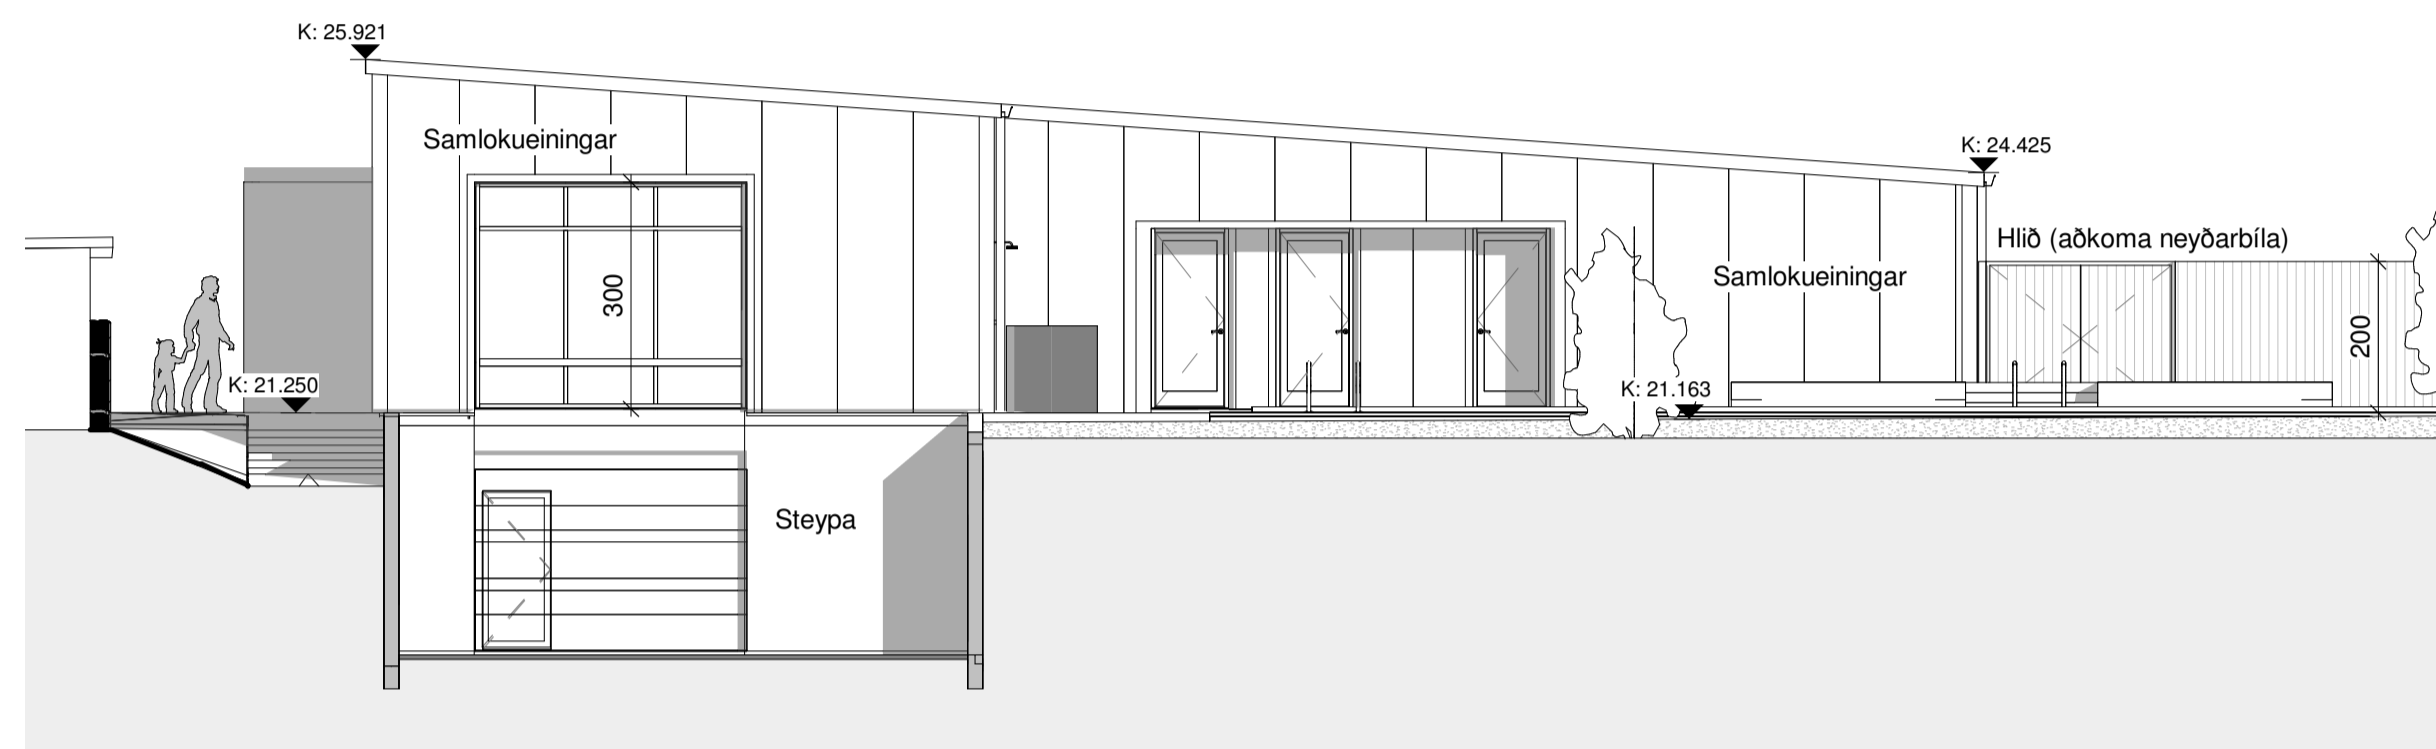


PJÓNUSTUBYGGING (ÚTLIT NV)
1 : 100

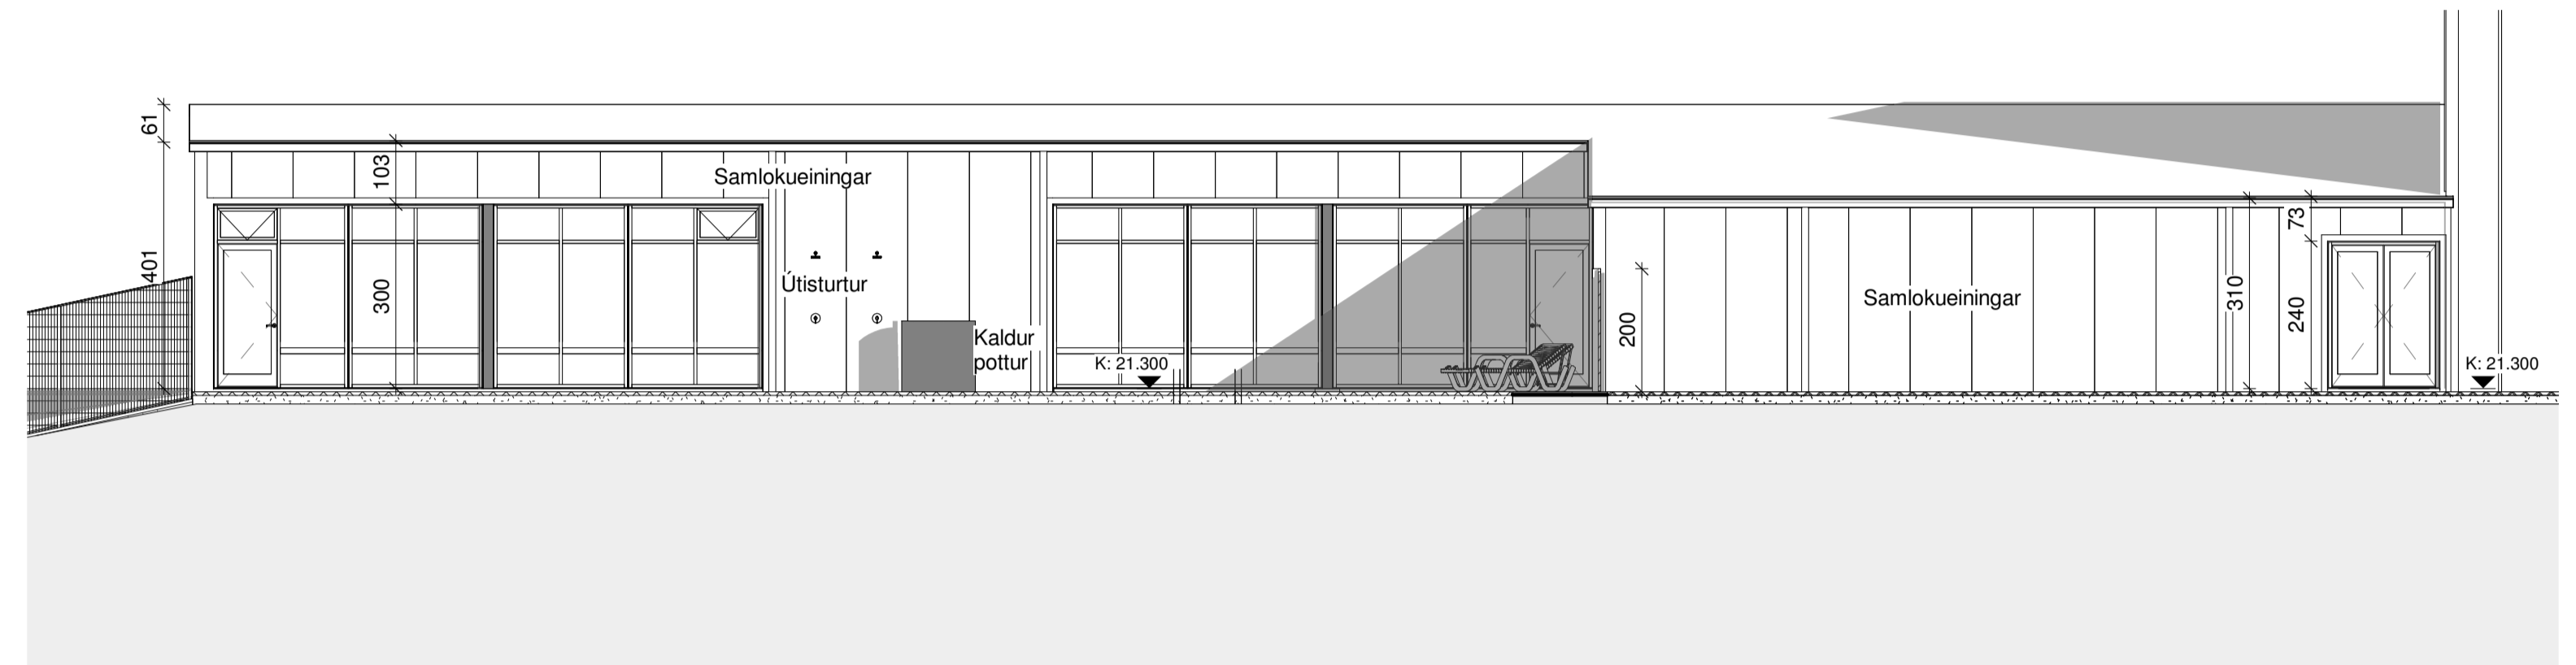


PJÓNUSTUBYGGING (ÚTLIT SV)
1 : 100

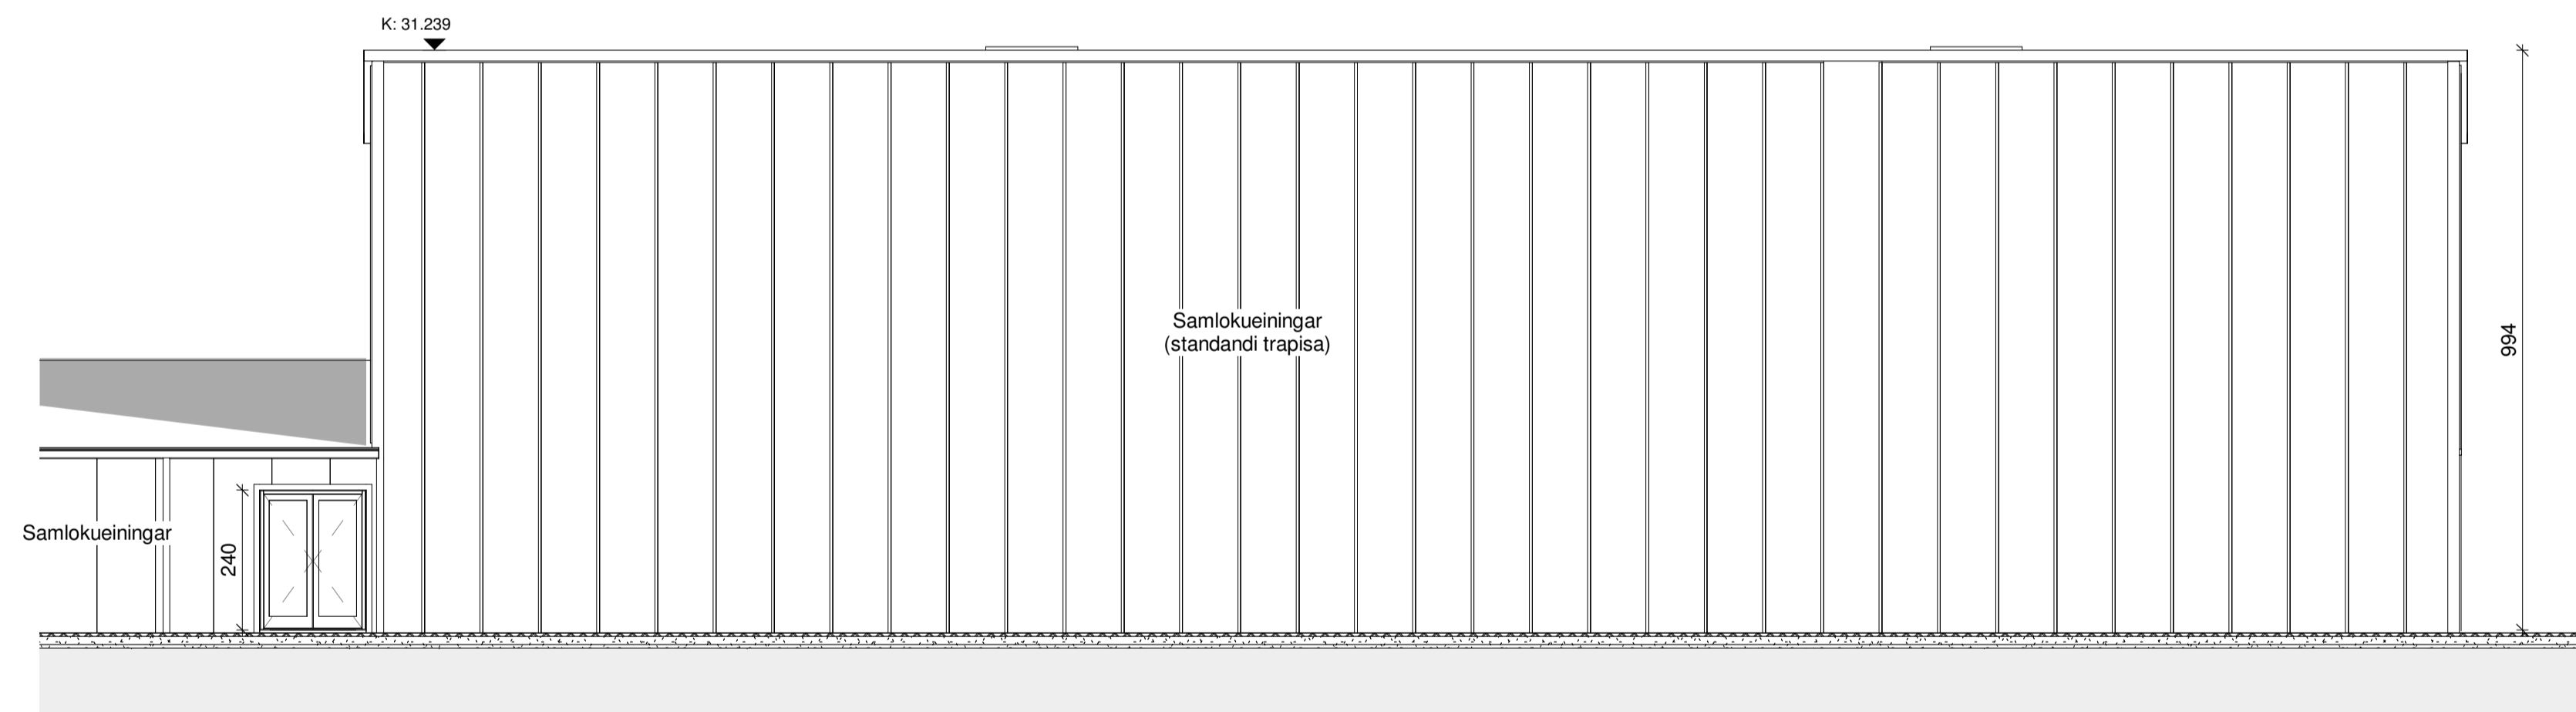


ÍPRÓTTAHÚS (ÚTLIT SV)
1 : 100

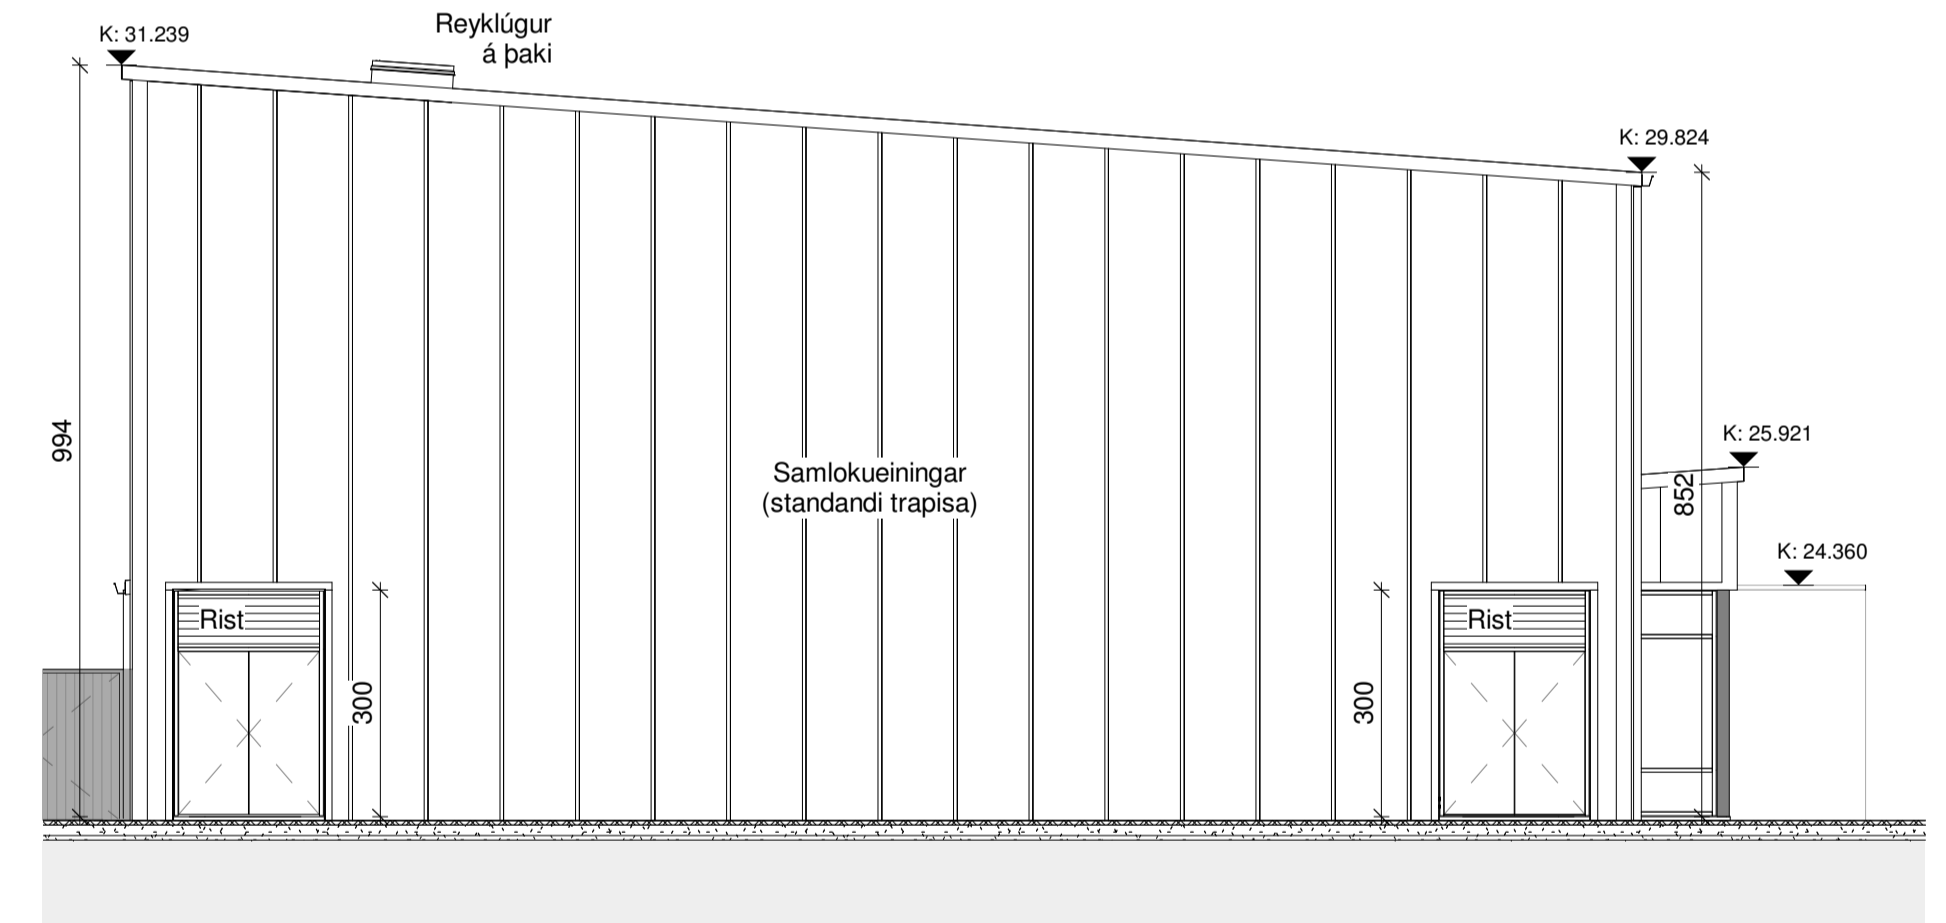

ÍPRÓTTAHÚS (ÚTLIT SA)
1 : 100

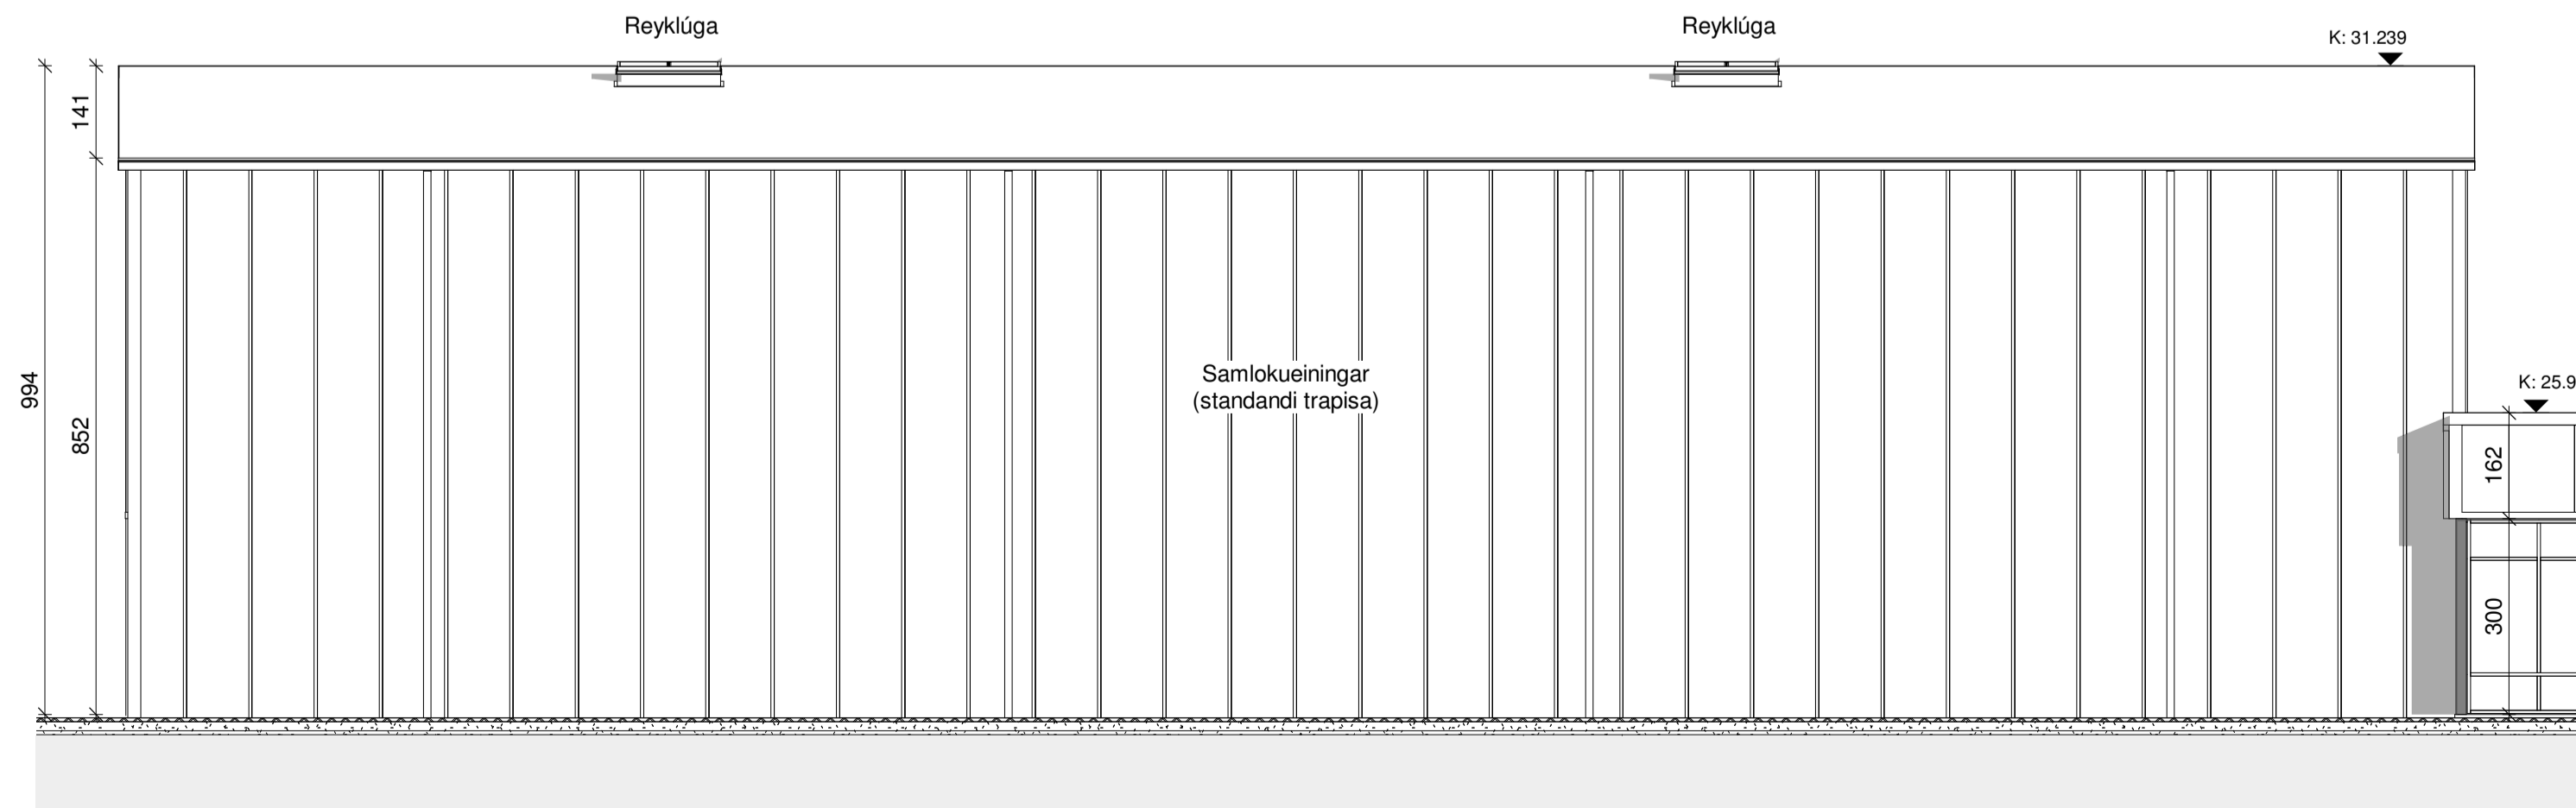

ÍPRÓTTAHÚS (ÚTLIT NA)
1 : 100

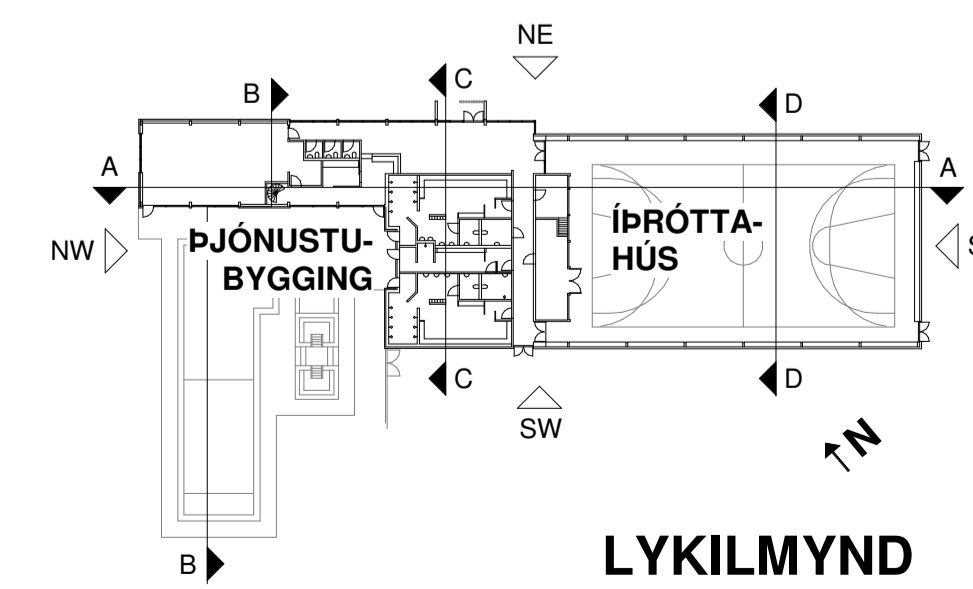

LYKILMYND

BREYTT			
HEITI VERKS:			
ÍPRÓTTAMÍÐSTÖÐ BÚDARDAL			
MIDBRAUT 8b			
HEITI TEIÐNINGAR:			
ADALUPDRÆTTIR			
ÚTLITSTEIÐNINGAR			
DAGS:	2023.09.07	HANNAF:	JL, KÁ
VERKUR:	1880	YFRF:	KÁ
		TEIÐNAR:	LMA
		KVARDI:	1:100
ALARK		DALVEG 18	
JAKOB EMBEL LINDAL		207 KÓPÁVOGI	
KRISTJÁN AÐGERÐSSON		SÍM: 524 8800	
ARKITEKT FAL KT: 05997-0229		FAX: 524 8818	
arkitektur ehf.		KT: 201193-009	
www.alark.is		arkitektur@alark.is	
		www.alark.is	
A105			