
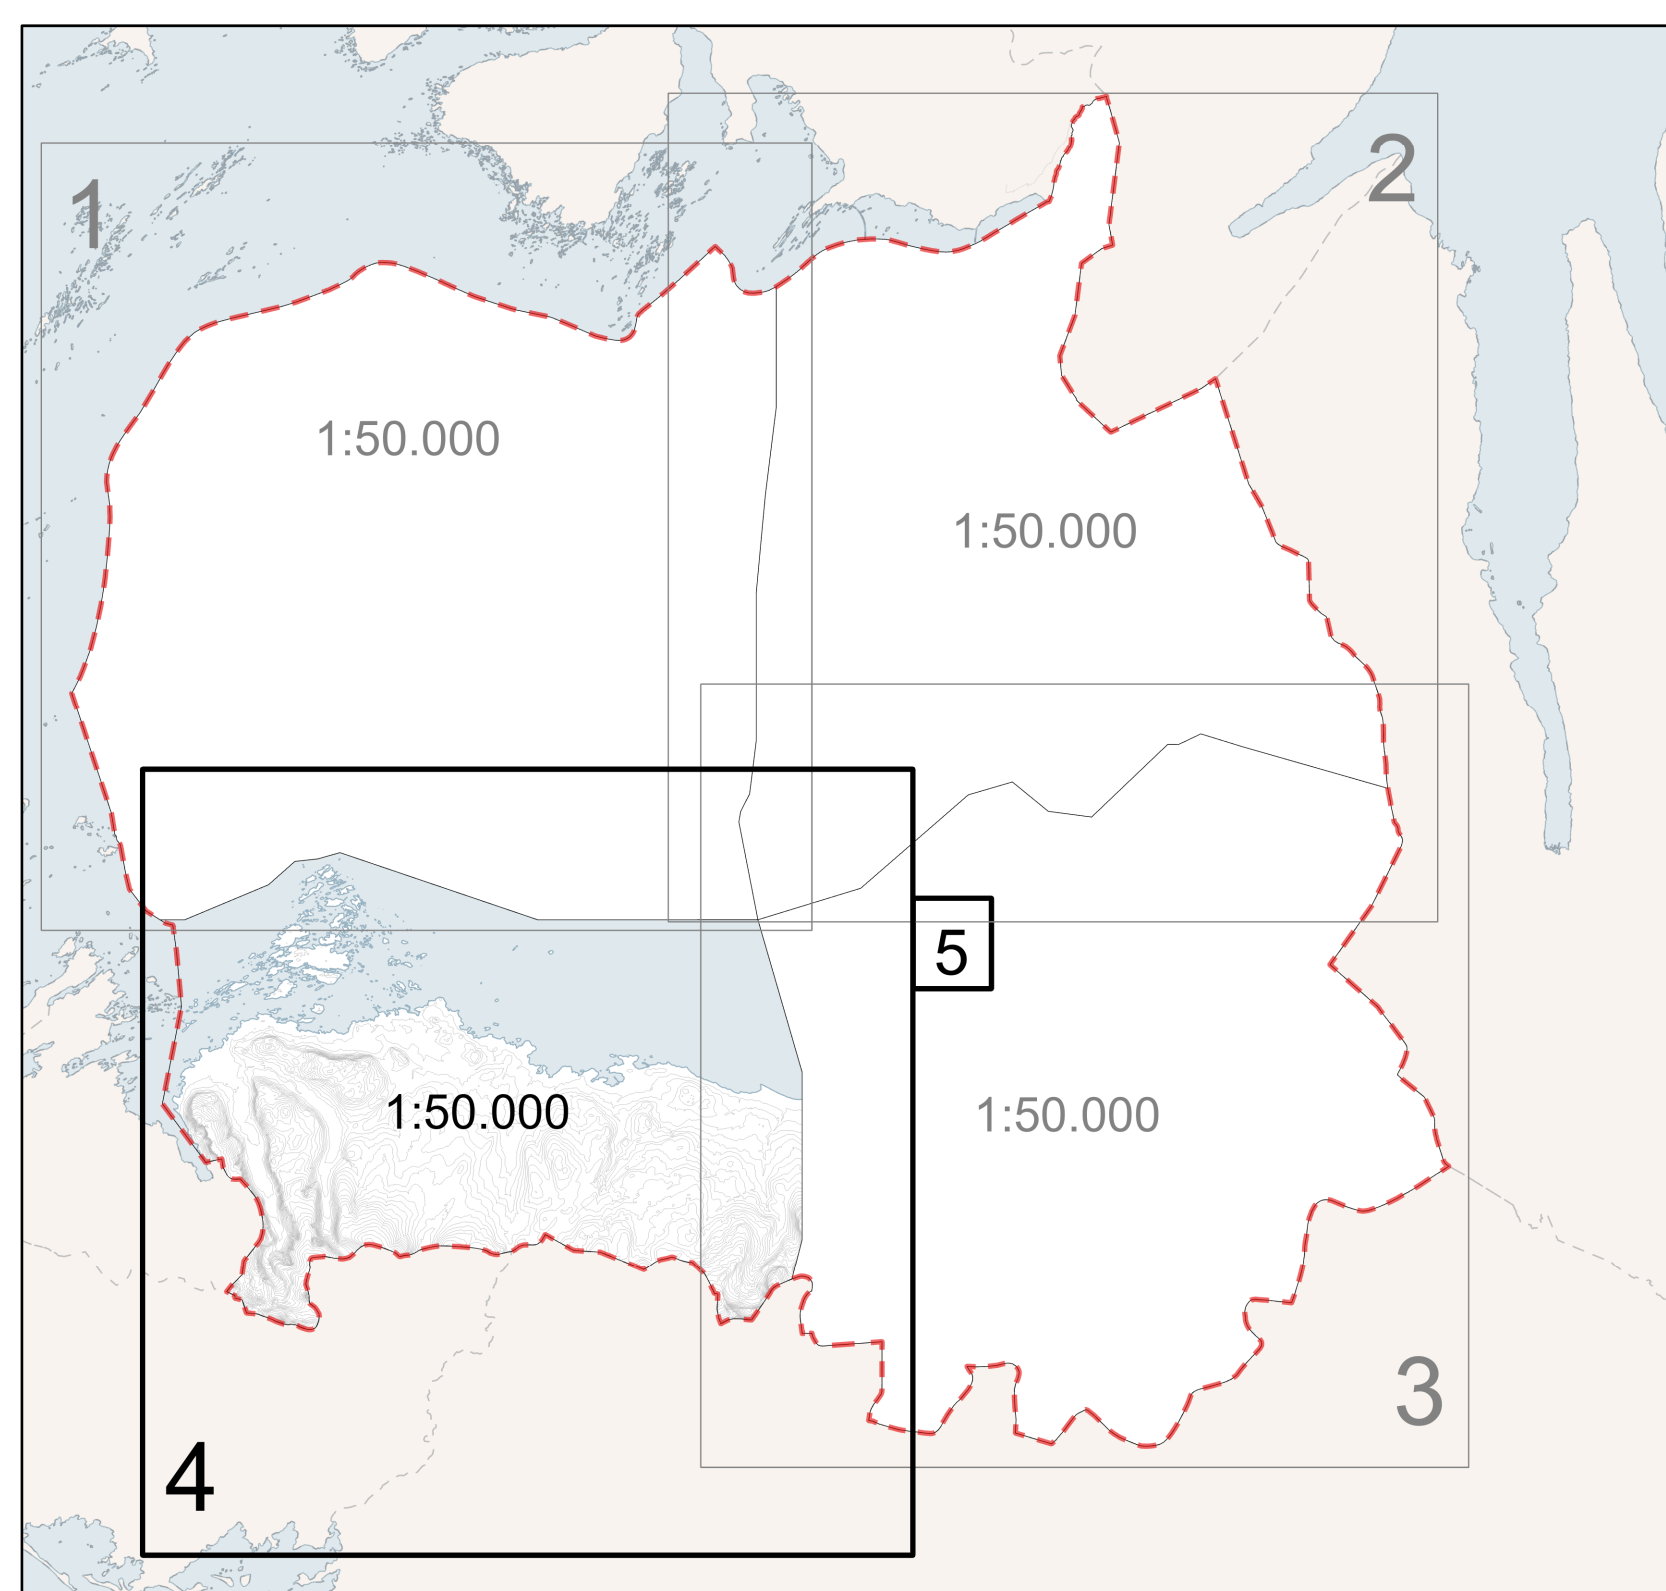


SKÝRINGAR

- Landnotkun**
- Alþreyingar- og ferðamannasvæði (AF)
 - Athafnasvæði (AT)
 - Fristundabyggð (F)
 - Hafnir (H)
 - Iónaðarsvæði (I)
 - Íþróttasvæði (ÍÞ)
 - Íbúðarbyggð (ÍB)
 - Landbúnaðarsvæði (L)
 - Miðsvæði (M)
 - Opin svæði (OP)
 - Óbyggð svæði (ÓB)
 - Samfélagsþjónusta (S)
 - Sérstök not haf- og vatnssvæða (SN)
 - Strandsvæði (ST)
 - Vötn, ár og sjór (V)
 - Verslun- og þjónusta (VÞ)
- Verndar- og varúðarsvæði**
- Fríðlyst svæði (FS)
 - Önnur náttúruvernd (ÖN)
 - Hverfisvernd (HV)
 - Vatnsvernd grannsvæði (VG)
 - Minjavvernd (MV)
- Samgöngur**
- Stofnvegur/stofnbraut (VE-SV)
 - Tengivegur/tengibraut (VE-TV)
 - Aðrir vegir og götur (VE-AV)
 - Reiðleið (VE-RL)
 - Göngu- og hjóreiðaleið (VE-GH)
- Veitur**
- Fráveita (VH-FV)
 - Hitaveita (VH-HV)
 - Vatnsveita (VH-VV)
 - Sveitarfélagsmörk / Skipulagsmörk
- Önnur merki**
- Efnistöku- og efnislosunarsvæði (E)
 - Fristundabyggð (F)
 - Iónaðarsvæði (I)
 - Samfélagsþjónusta (S)
 - Verslun- og þjónusta (VÞ)

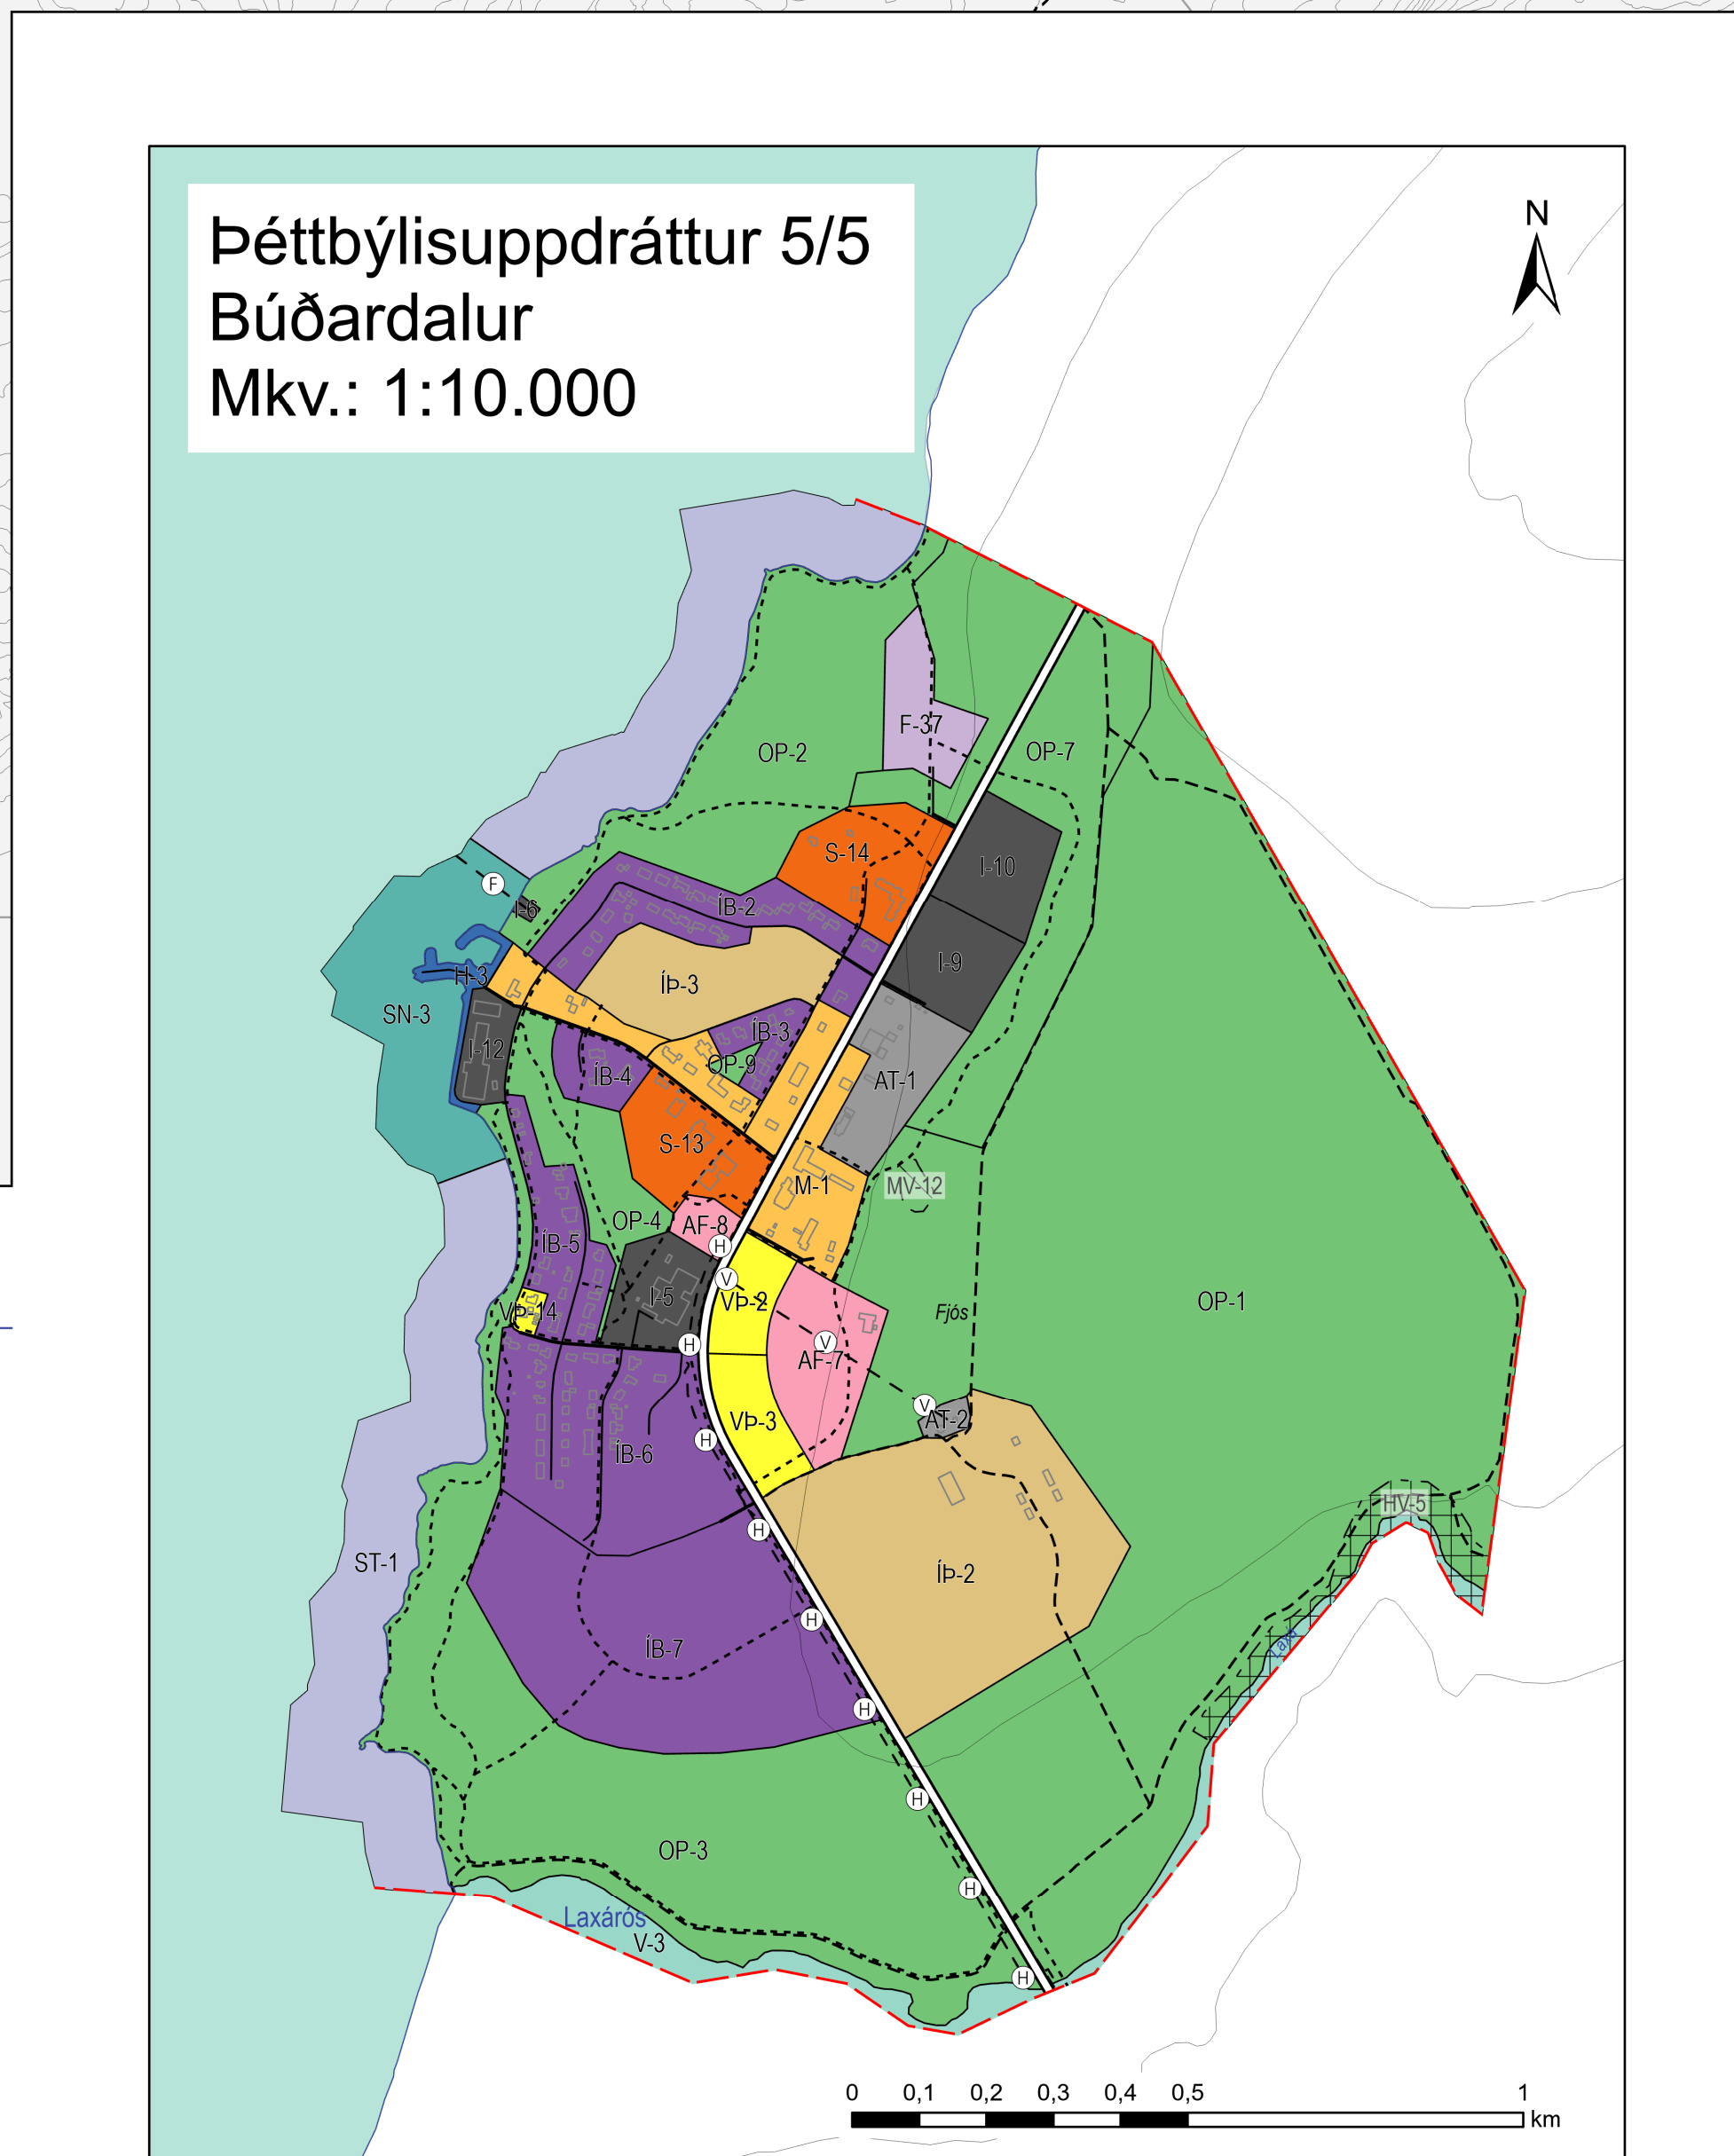

Afmörkun skipulagsuppráttar

SAMÞYKKTIR

Aðalskipulag þetta, sem auglýst hefur verið samkvæmt 31. gr. skipulagslaga nr. 123/2010 m.s.br., var samþykkt í sveitarstjórn Dalabyggðar þann _____ 2022.

Aðalskipulag þetta var staðfest af Skipulagsstofnun þann _____ 2022.

Aðalskipulag þetta er staðfest með fyrirvara um niðurstöður staðbundins hastlumats, samkvæmt lögum um varnir gegn snjófóðum og skriðfóllum nr. 49/1997 m.s.b. og reglugerð um hættumat vegna ofanfóða og flokkun og nýlingu hættusvæða nr. 505/2000 m.s.b. við gerð deiliskipulags og afgreiðslu einstakra byggingar- og framkvæmdaleyfa.

ÖNNUR SKIPULAGSGÖGN

Aðalskipulag Dalabyggðar 2020-2032. Aðalskipulagsuppráttur, dags. 5. júlí 2022 – A0, Sveitarfélagsuppráttur nr. 1/5.
Aðalskipulag Dalabyggðar 2020-2032. Aðalskipulagsuppráttur, dags. 5. júlí 2022 – A0, Sveitarfélagsuppráttur nr. 2/5.
Aðalskipulag Dalabyggðar 2020-2032. Aðalskipulagsuppráttur, dags. 5. júlí 2022 – A0, Sveitarfélagsuppráttur nr. 3/5.
Aðalskipulag Dalabyggðar 2020-2032. Aðalskipulagsuppráttur, dags. 5. júlí 2022 – A0, Þéttbýlisuppráttur nr. 5/5.
Aðalskipulag Dalabyggðar 2020-2032. Greinargerð, dags. 5. júlí 2022 – A4.
Aðalskipulag Dalabyggðar 2020-2032. Umhverfismatsskýrsla, dags. 5. júlí 2022 – A4.

Bláðstærð: A0
Himnakerfi: Ísnet 93
Landmælingar Íslands: 20 m hæðarlínur, ónefni og vatnafrá
Lofmyndir ehf.: 5 m hæðarlínur í þéttbýli
Landupplýsingar unnar eftir myndkortum Lofmynda ehf.