

Skýringaruppdráttur

SKÝRINGAR

- - - Möguleg mörk svæðis
- - - Stígar
- Vegir
- Fornleifar og heilgunarsvæði (15m)
- Veghelgunarsvæði
- Gróður til skýringar
- Dvalar- eða áningarstaðir til skýringar
- Bílastæði skýringar




Forsendur:

Byrjað var að gróðursetja um 1990 og er skógurinn um 30 ára. Brekkuskógur er í eigu sveitarfélagsins og er í skipulagi skilgreindur sem "Opið svæði til sérstakra nota" OP7 og hluti er sem F37 Frístundabyggð. Skoða þarf og og samræma afmörkun á skógræktarsvæði í samráði við sveitarfélagið og við aðalskipulagið sem er í vinnslu.


- Fyrirhugað er að grisja skóginn og bæta aðengi og útivistarmöguleika.
- Svæði sem um ræðir er um 6,2 ha og innan þess er Brekkuskógur.
- Hægt væri að búa til aðkomu frá Vestfjarðarveginum og stíga, áningar- og dvalarsvæði inni í skóginu.

Markmið eru að þróa frekari þemu fyrir skóginn í heild, t.d. að stefna að heilsuskógi eða söguskógi. En áhersla verður á stíga og aðstöðusköpun yfir útivist og skilgreind rými (áningarstaðir) þar sem áningarstaðir eru hannaðir með ákveðin fókus í upplifun fólks.

Stefnt er á að tengja stígakerfi innan skógræktarsvæðis við aðra stíga sem eru skipulagðir í aðalskipulagi, svo sem strandstíga eða hringleiðir. Þannig geti skógræktarsvæðið orðið hluti af aðráttarfla í þéttbýlinu og þeim innviðum sem hvetja til hreyfingar, útivistar og vistvænna samgönguleiða og þannig myndi fjölga möguleikum til afþreyingar og aðráttarafla.

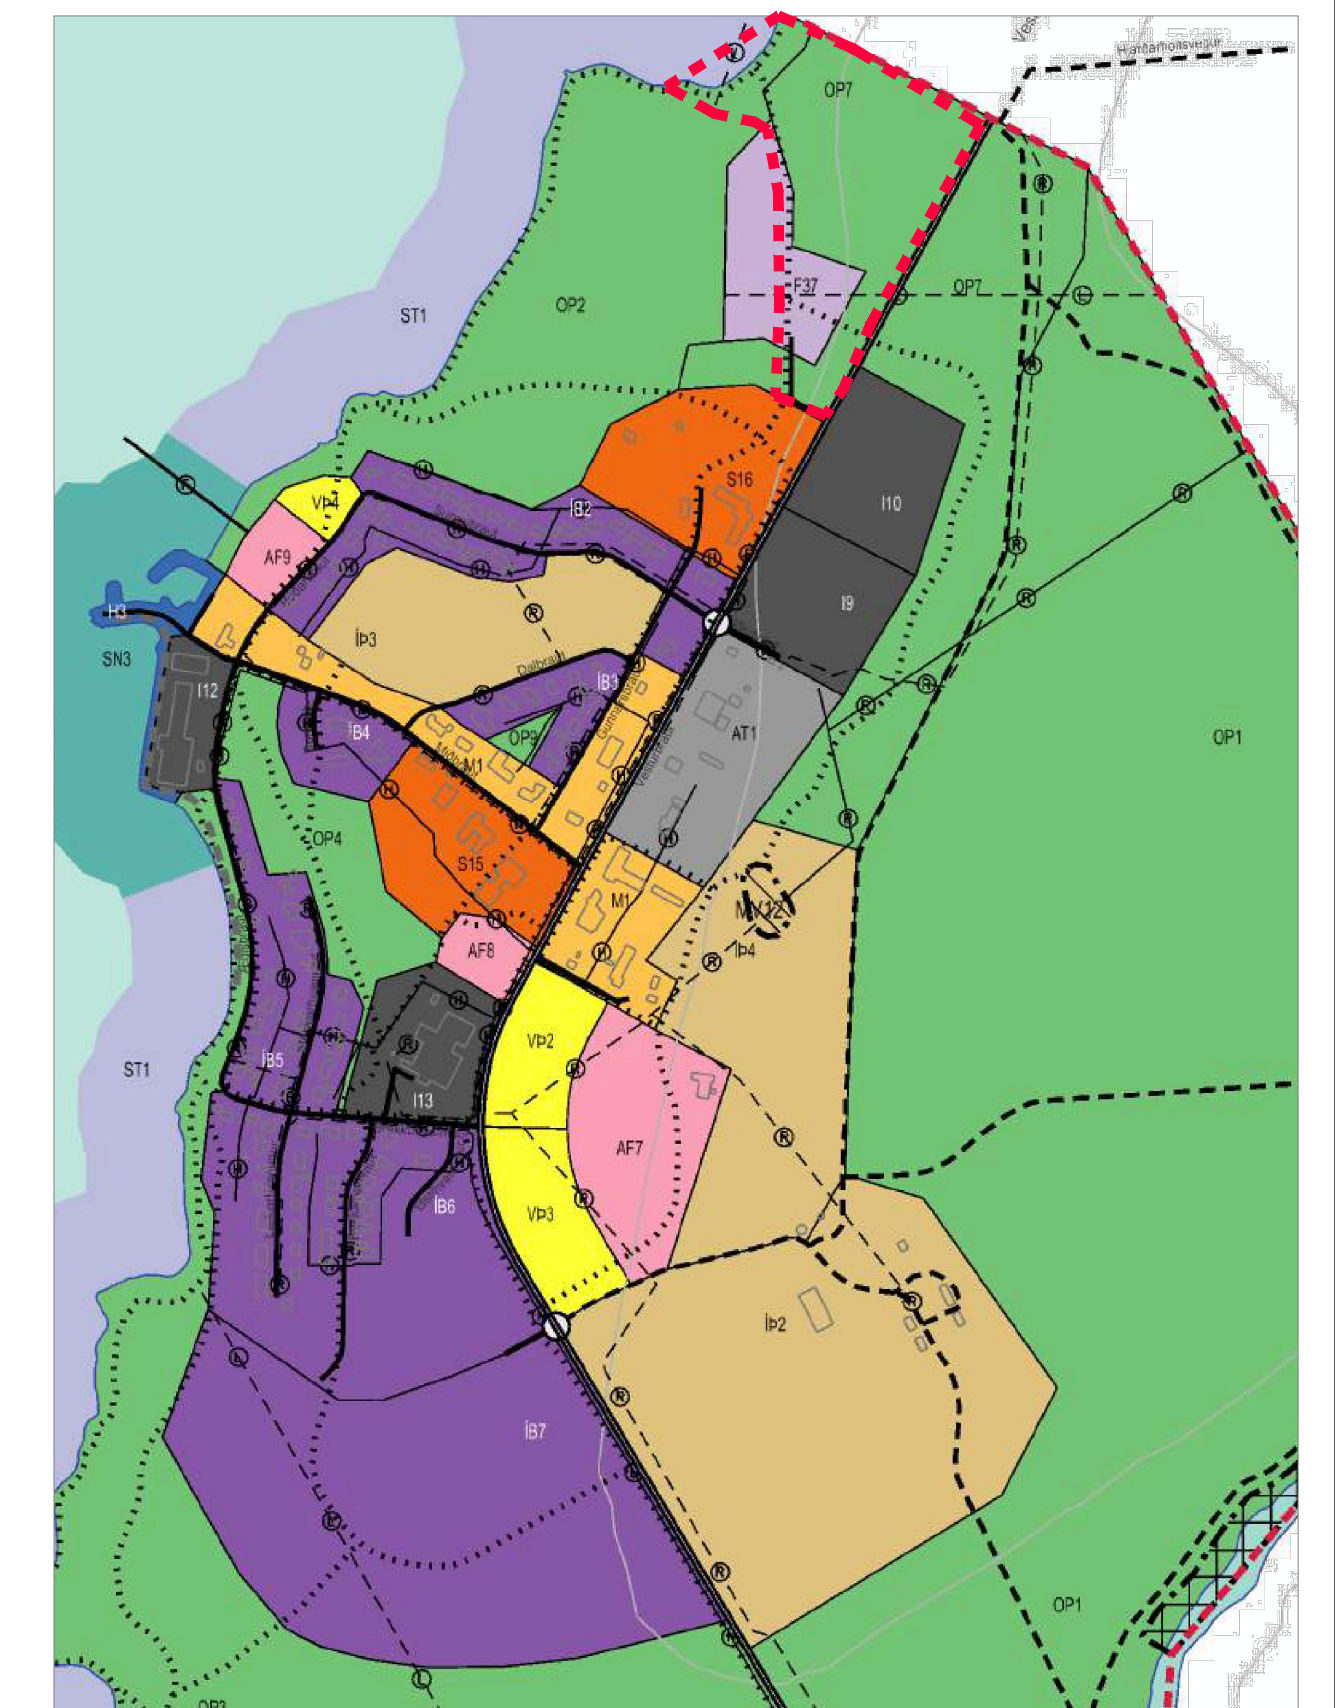

Aðalskipulag Búðardals 2020-2023 (búið að auglýsa, á eftir að staðfesta)

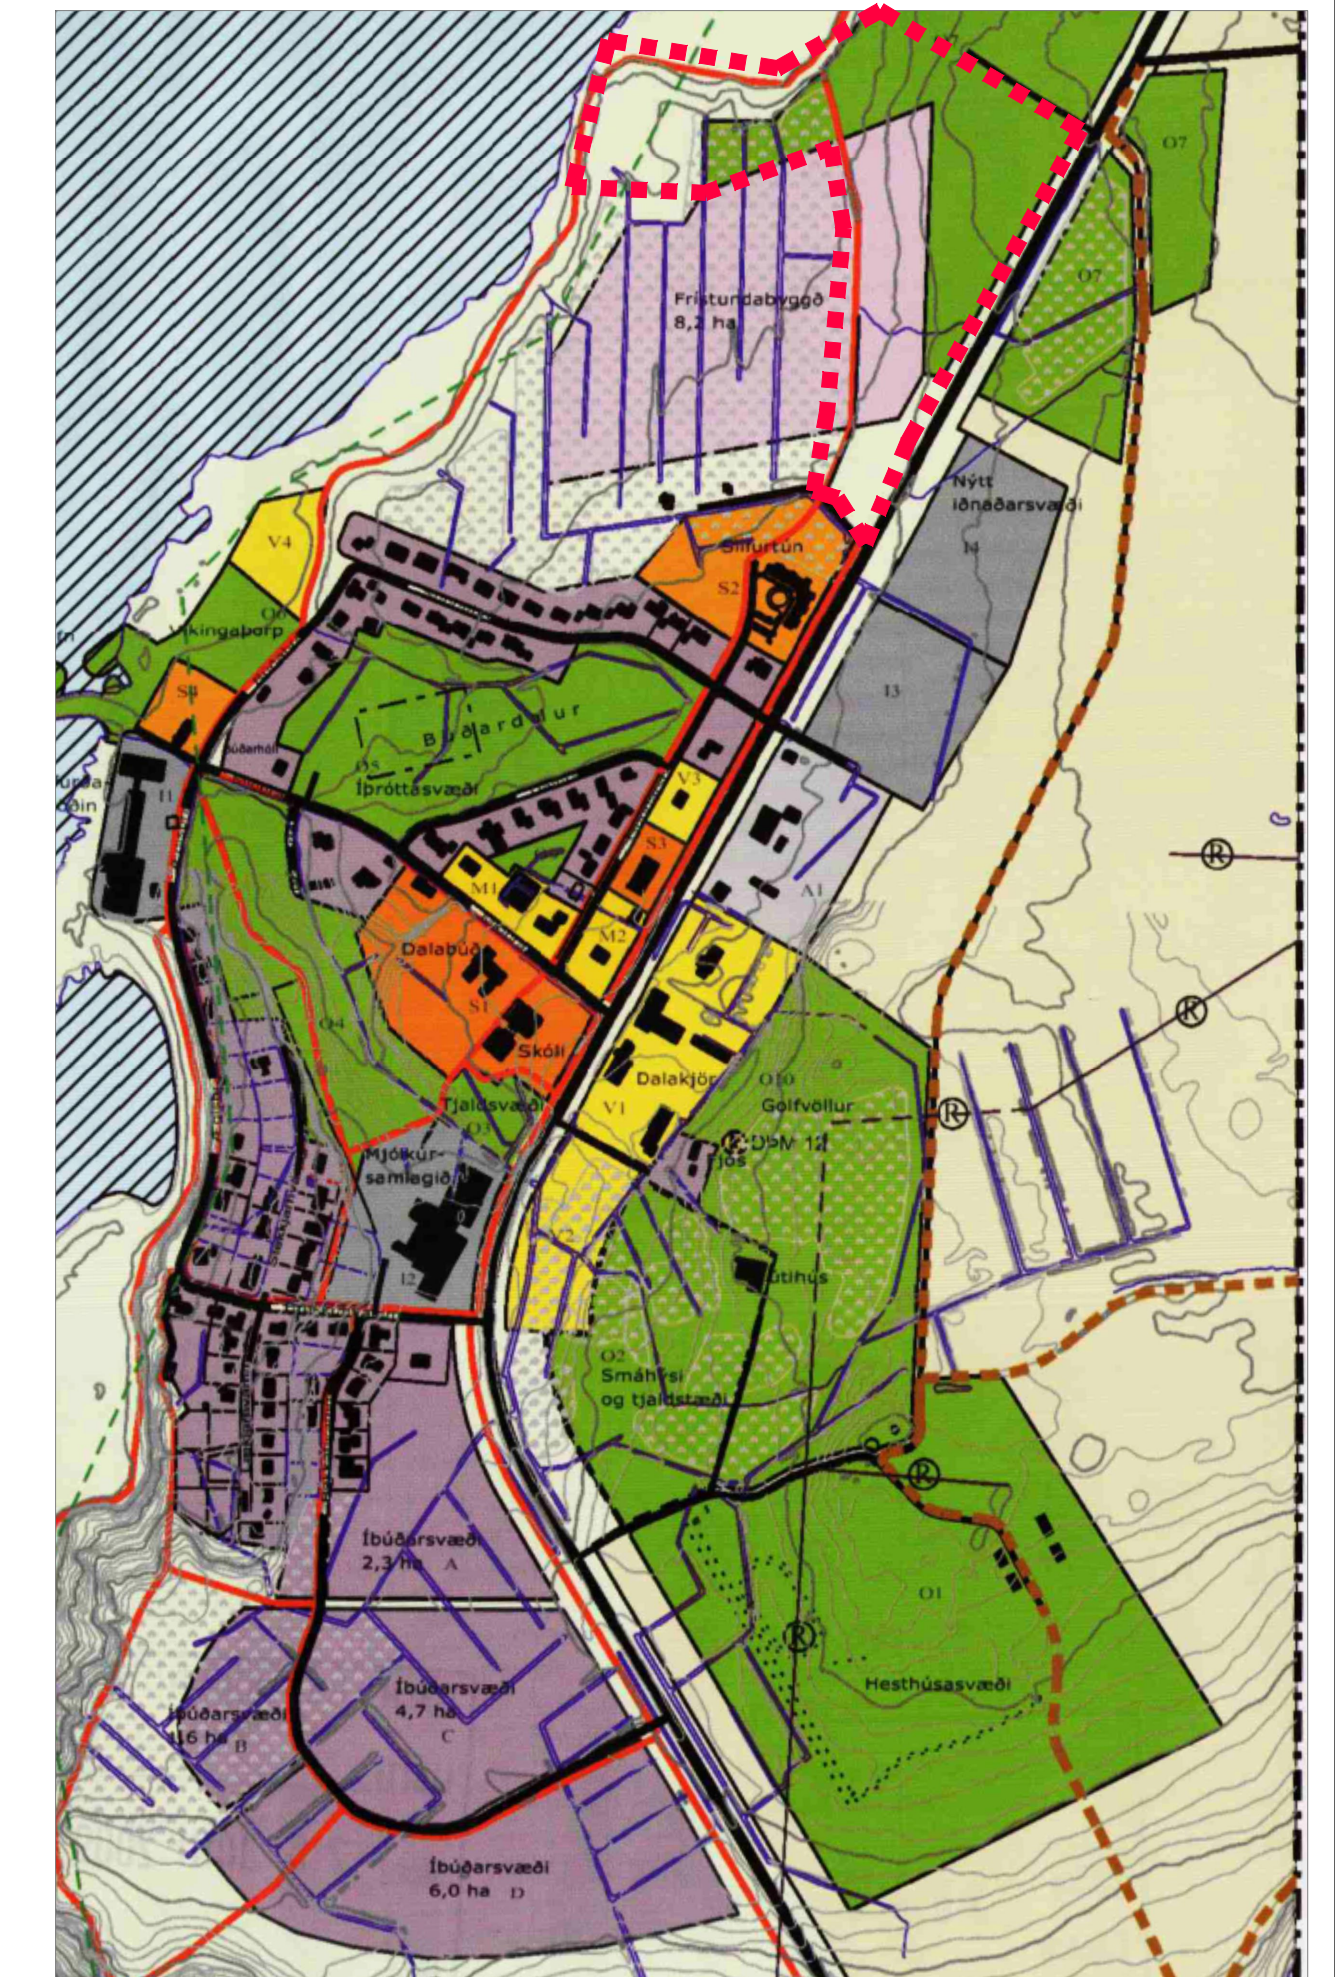

Aðalskipulag Búðardals 2004-2016 í gildi

ÚTG. DAGS. ÚTGÁFUFRILL HANNAÐ TEKN. YFRF.		VERKNÖMÉR 100961 VERKNÖMÉR	HANNAÐ: BG TEKNAD: BG/KG YFRFAR: ÖI MÆLT: SAMB.	Bætt aðengi að skógræktarsvæði Brekkuskógur í Búðardal	TEKNIINGA NÚMÉR 01
DAGS. 22.02.2023	MÆLKVAÐI 1:1000	BLADSTÆRÐ A1	Tillaga að skipulagi / landslagshönnun	ÚTGÁFA	