




AUÐARSKÓLI OG ÍPRÓTTAMIÐSTÖÐ Í BÚÐARDAL
Deiliskipulagsuppráttur

TILLAGA AÐ DEILISKIPULAGI. MKV. 1:1000

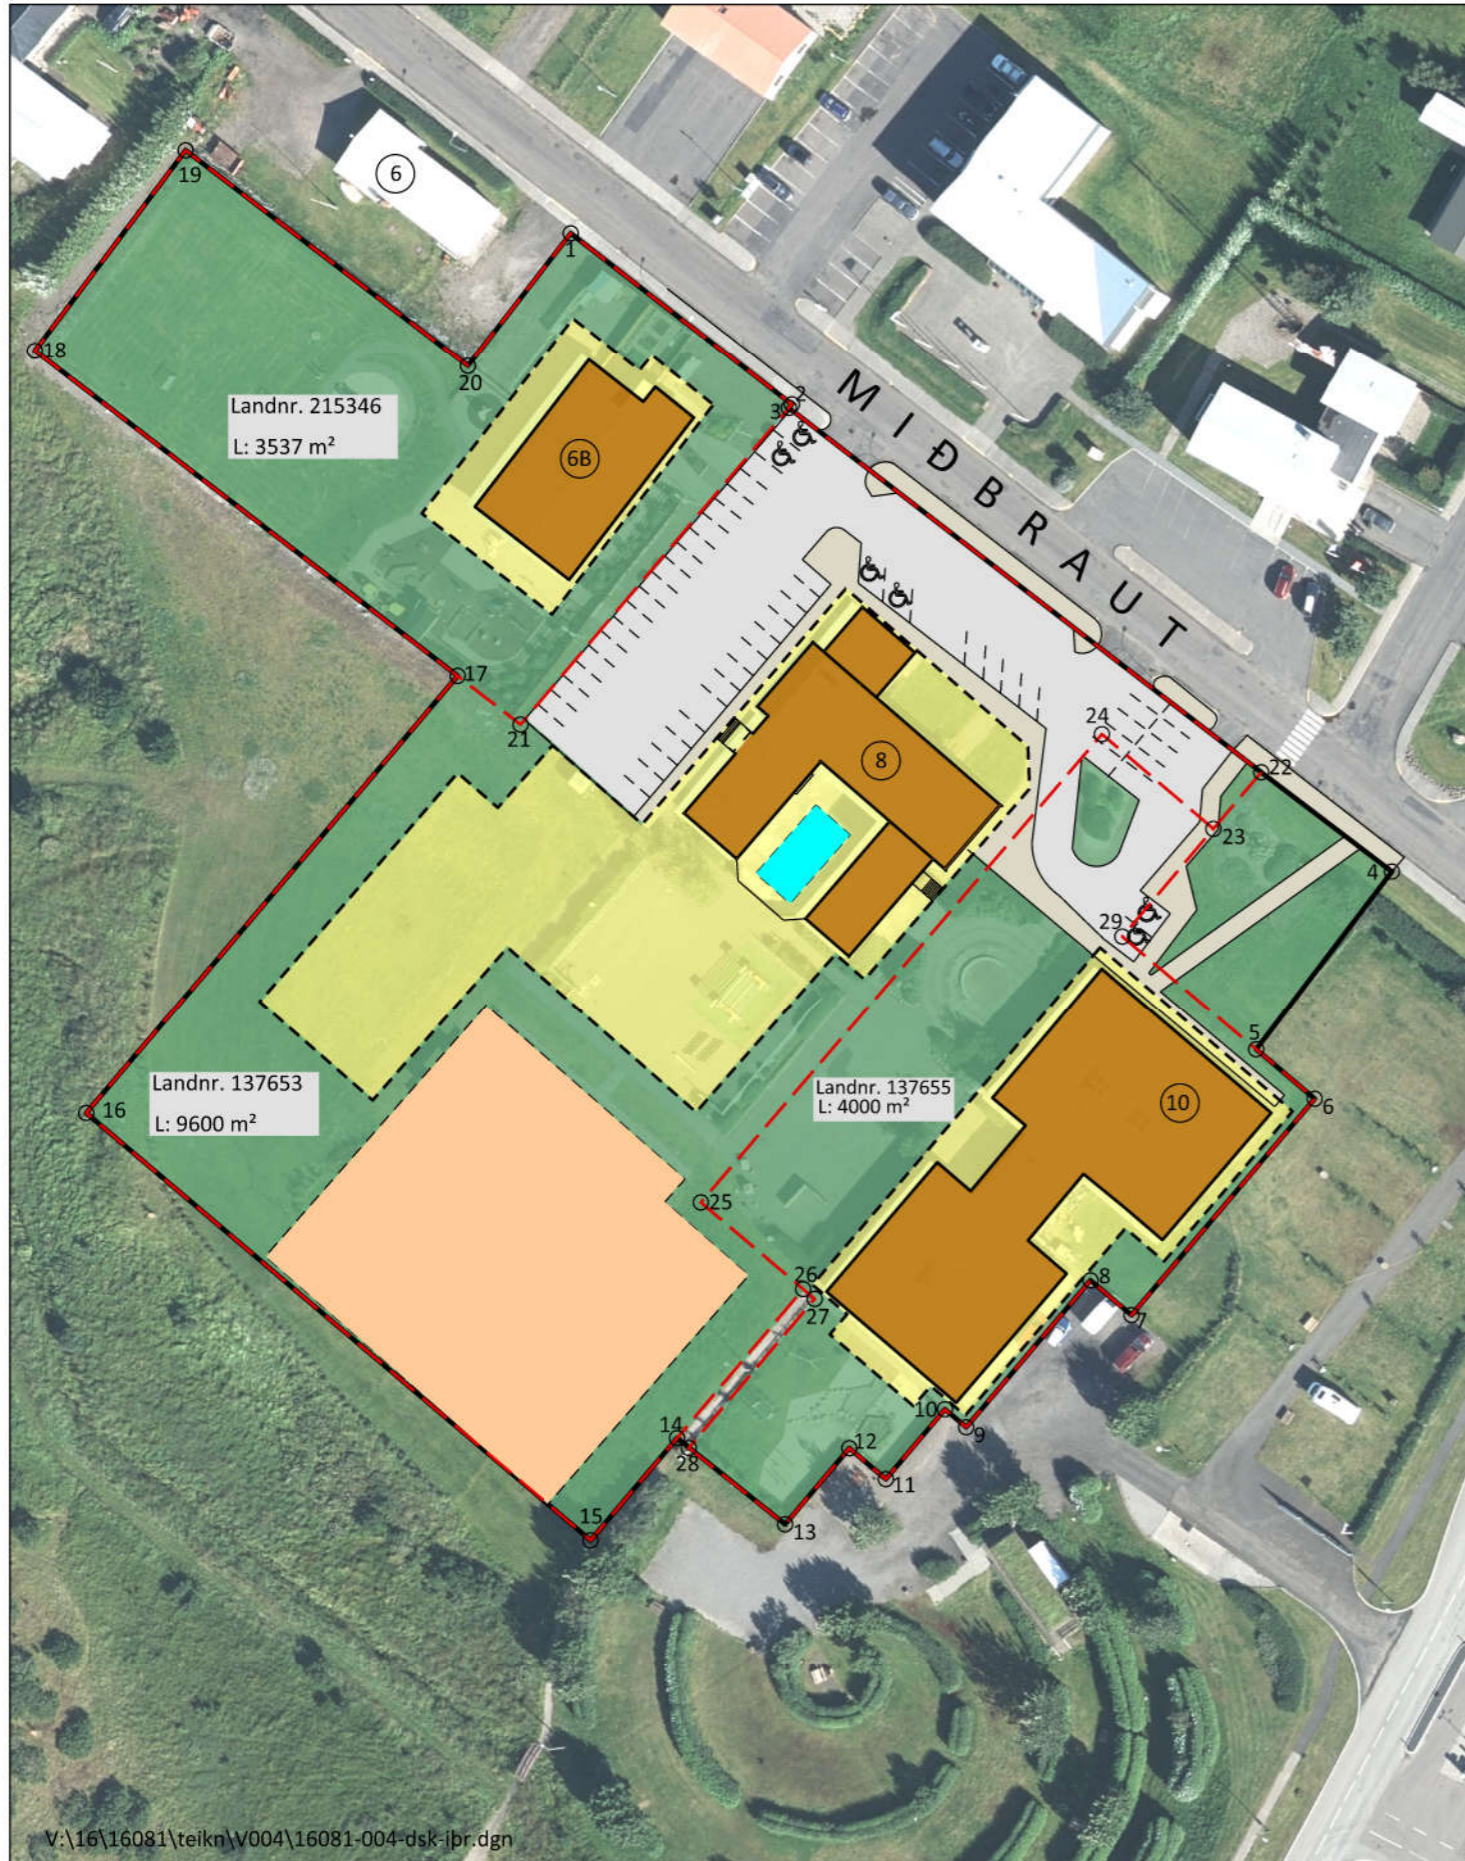

V:\16\16081\teikn\004\16081-004-dsk-ípr.dgn

YFIRLITSMYND, EKKI Í MÆLIKVARÐA



AÐALSKIPULAG DALABYGGÐAR 2004-2016. MKV. 1:10.000



SKÝRINGAR

- Afmörkun skipulagssvæðis
 - Lóðarmörk, óstaðfest
 - Núverandi bygging
 - Byggingarreitur
 - Umferðarsvæði
 - Íþróttavöllur
 - Sundlaug
 - Opin svæði
 - Gangstétt/stigur
 - Bílastæði, til skýringar
 - Bílastæði fyrir hreyfinamlaða. Staðsetning leiðbeinandi
- | | |
|------------------------|--------------|
| Landnr. | Landnúmer |
| ○ ₇ | Hnitapunktur |
| L: 9600 m ² | Lóðarstærð |
-
- AÐALSKIPULAG**
- Þjónustustofnanir
 - Verslunar- og þjónustusvæði
 - Íbúðarsvæði
 - Opin svæði til sérstakra nota
 - Gönguleiðir

ÖNNUR SKIPULAGSGÖGN

Auðarskóli og íþróttamiðstöð í Búðardal – Tillaga að deiliskipulagi: Greinargerð ásamt umhverfisskýrslu. Dags. 04. des.2020. 17 bls.

Hnitatafla er í greinargerð.

SAMPYKKTIR

Deiliskipulag þetta hefur verið auglýst skv. 41. gr. skipulagslaga nr. 123/2010.

Deiliskipulagsbreytingin var samþykkt í sveitarstjórn þann _____.

Samþykkt deiliskipulagsbreytingarinnar var auglýst í B-deild Stjórnartíðinda þann _____.

| | | |
|----------------|------------------|---------------------|
| MKV. 1:1000/A3 | DAGS. 2020-12-04 | VERKFANG: 18081-004 |
| UNNIÐ AF: URP | RÝNT: EBK | SAMP: URP |

