



Haukabrekka í Stóra-Langadal

Deiliskipulag

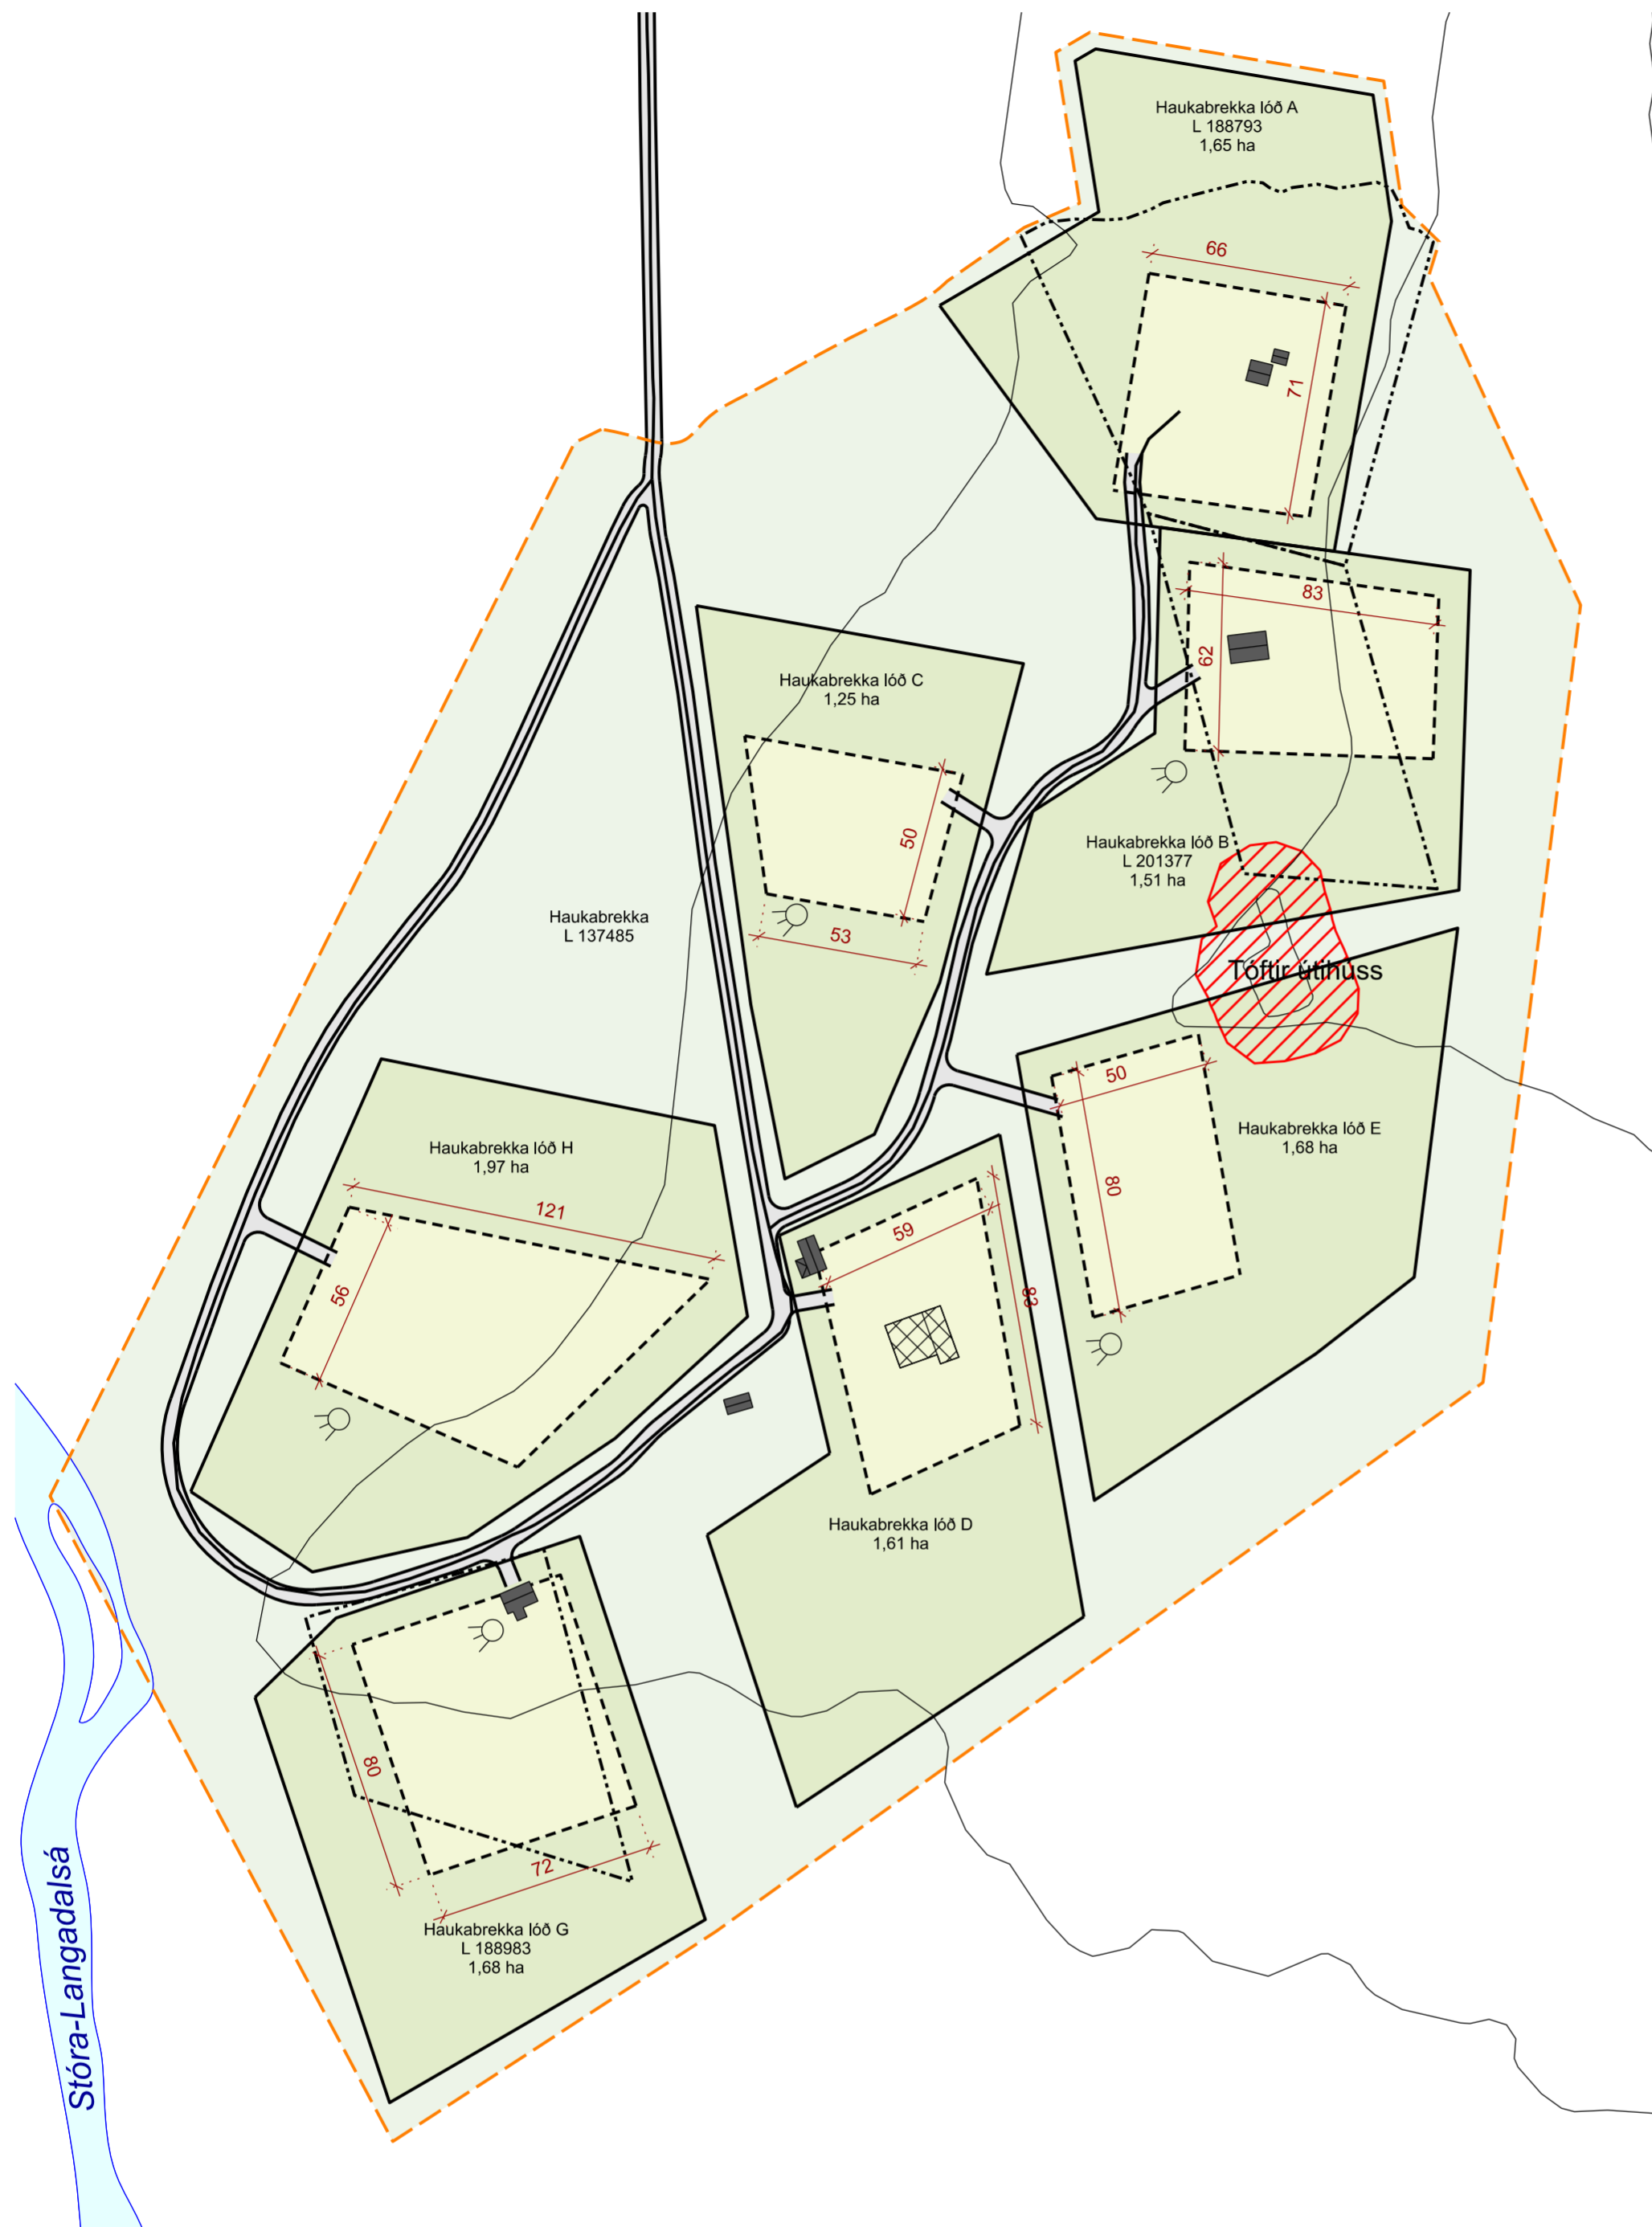

DEILISKIPULAGSUPPRÁTTUR 1:2.000

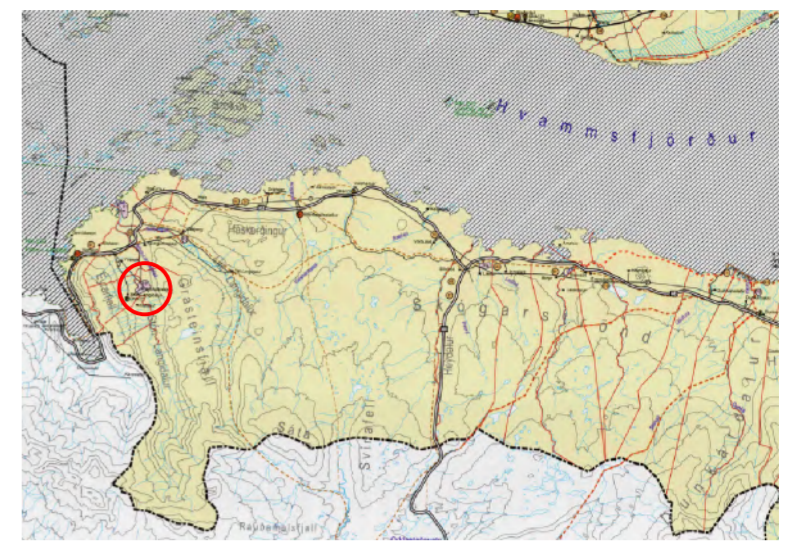

ÞÉÐALSKIPULAG DALABYGGÐAR 2004-2016

SKÝRINGAR

- Mörk deiliskipulagsreits
- Lóðarmörk
- Byggingarreitir
- Núverandi byggingar
- Byggingar sem má fjarlægja
- Vegir
- Lóðarmörk sem falla niður, ónákvæm gögn
- Fornminjar og helgunarsvæði
- Hreinsivirki, leiðbeinandi staðsetning

SKIPULAGSGÖGN OG KORTAGRUNNUR

Skipulagsgögn fyrir svæðið eru þessi:

- Greinargerð, dags. 26.03.2021
- Deiliskipulagsuppráttur 1:2.000, dags. 26.03.2021

Kortagrunnur:

- Loftmyndir ehf.
- Landmælingar Íslands IS50v


SAMÞYKKTIR

Deiliskipulag þetta, sem auglýst hefur verið skv. 1. mgr. 41.gr. skipulagslaga nr. 123/2010 var samþykkt í

umhverfis- og skipulagsnefnd þann _____
og í sveitarstjórn Dalabyggðar þann _____

Tillagan var auglýst frá _____
með athugasemdafresti til _____

f.h. Dalabyggðar _____

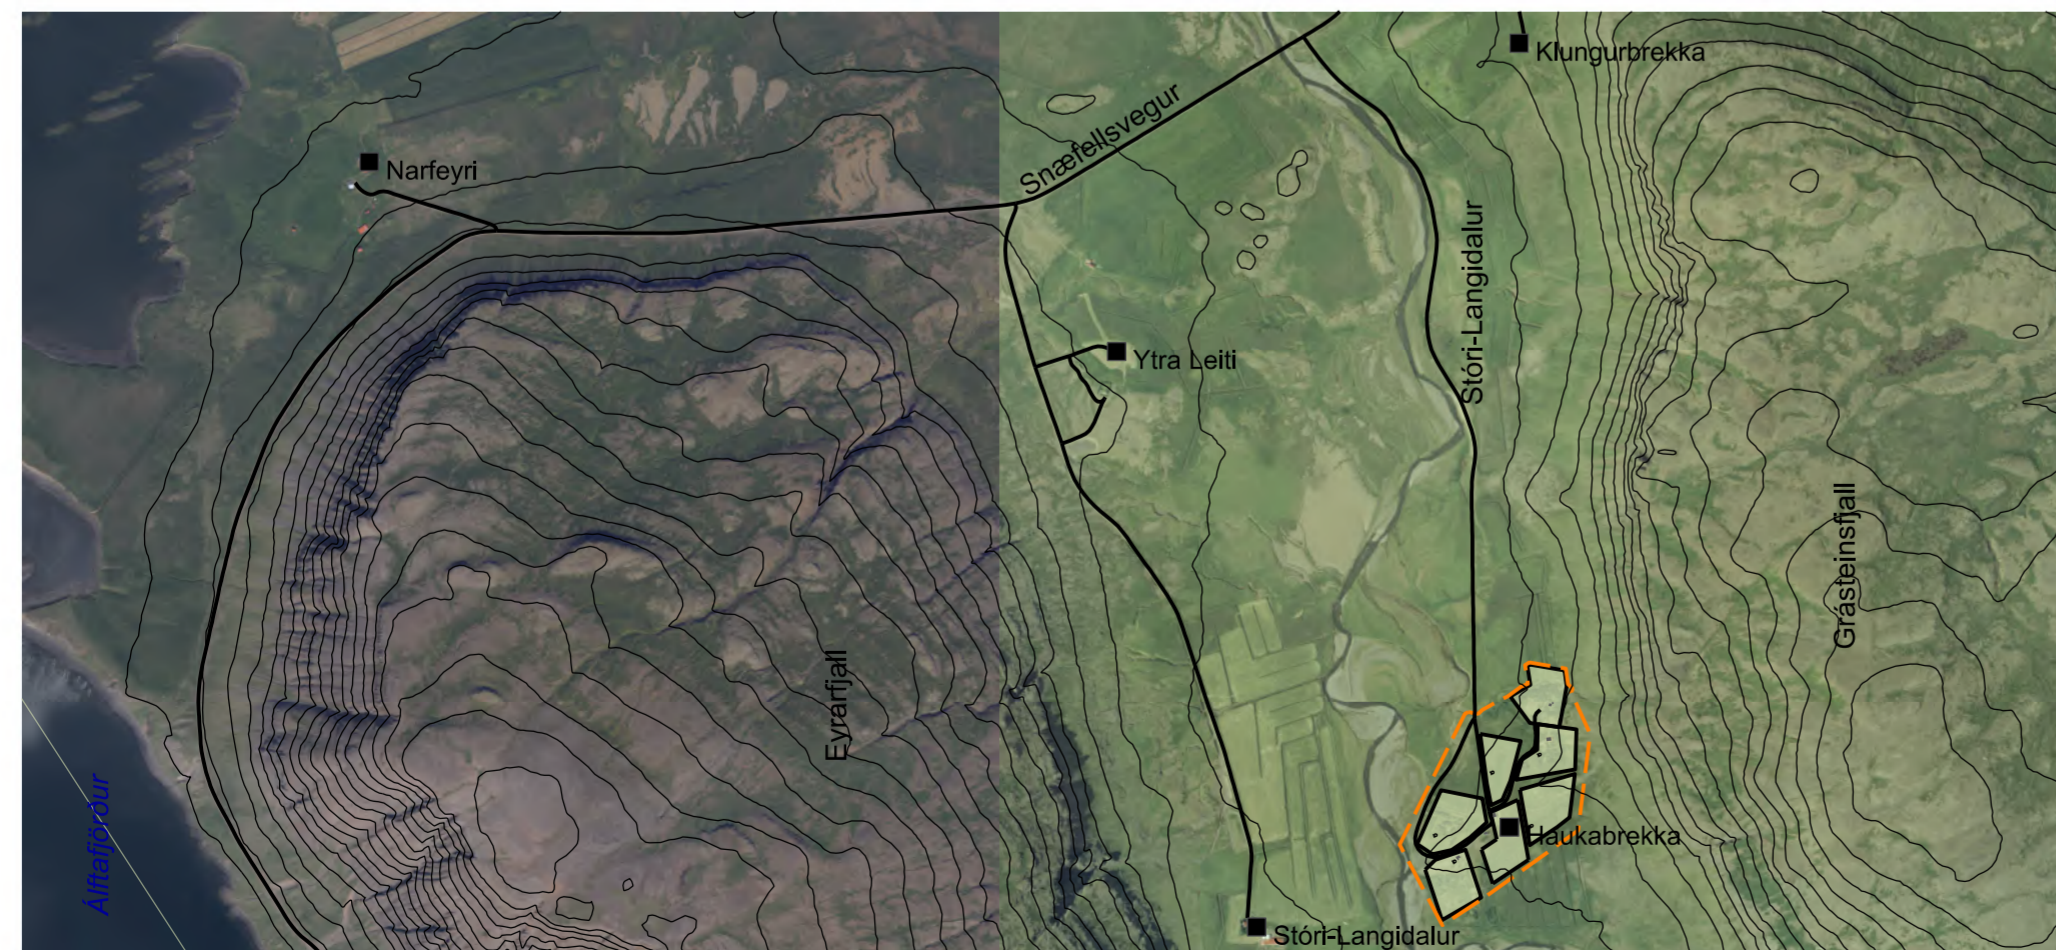

YFIRLISUPPRÁTTUR 1:20.000



Haukabrekka í Stóra-Langadal
Dalabyggð
Deiliskipulag

VERK:	BLÁÐSTÆRD:	UNNIÐ:	RÝNT:
8885-001	A2	AB	---

MÆLIKVARDI:	DAGS:	DAGS.BREYT:
1:2.000	26.03.2021	---

SAMÞYKKT: **TILLAGA**