



Aðalskipulag Dalabyggðar 2004 - 2016  
í Búðardal í mkv. 1:10.000

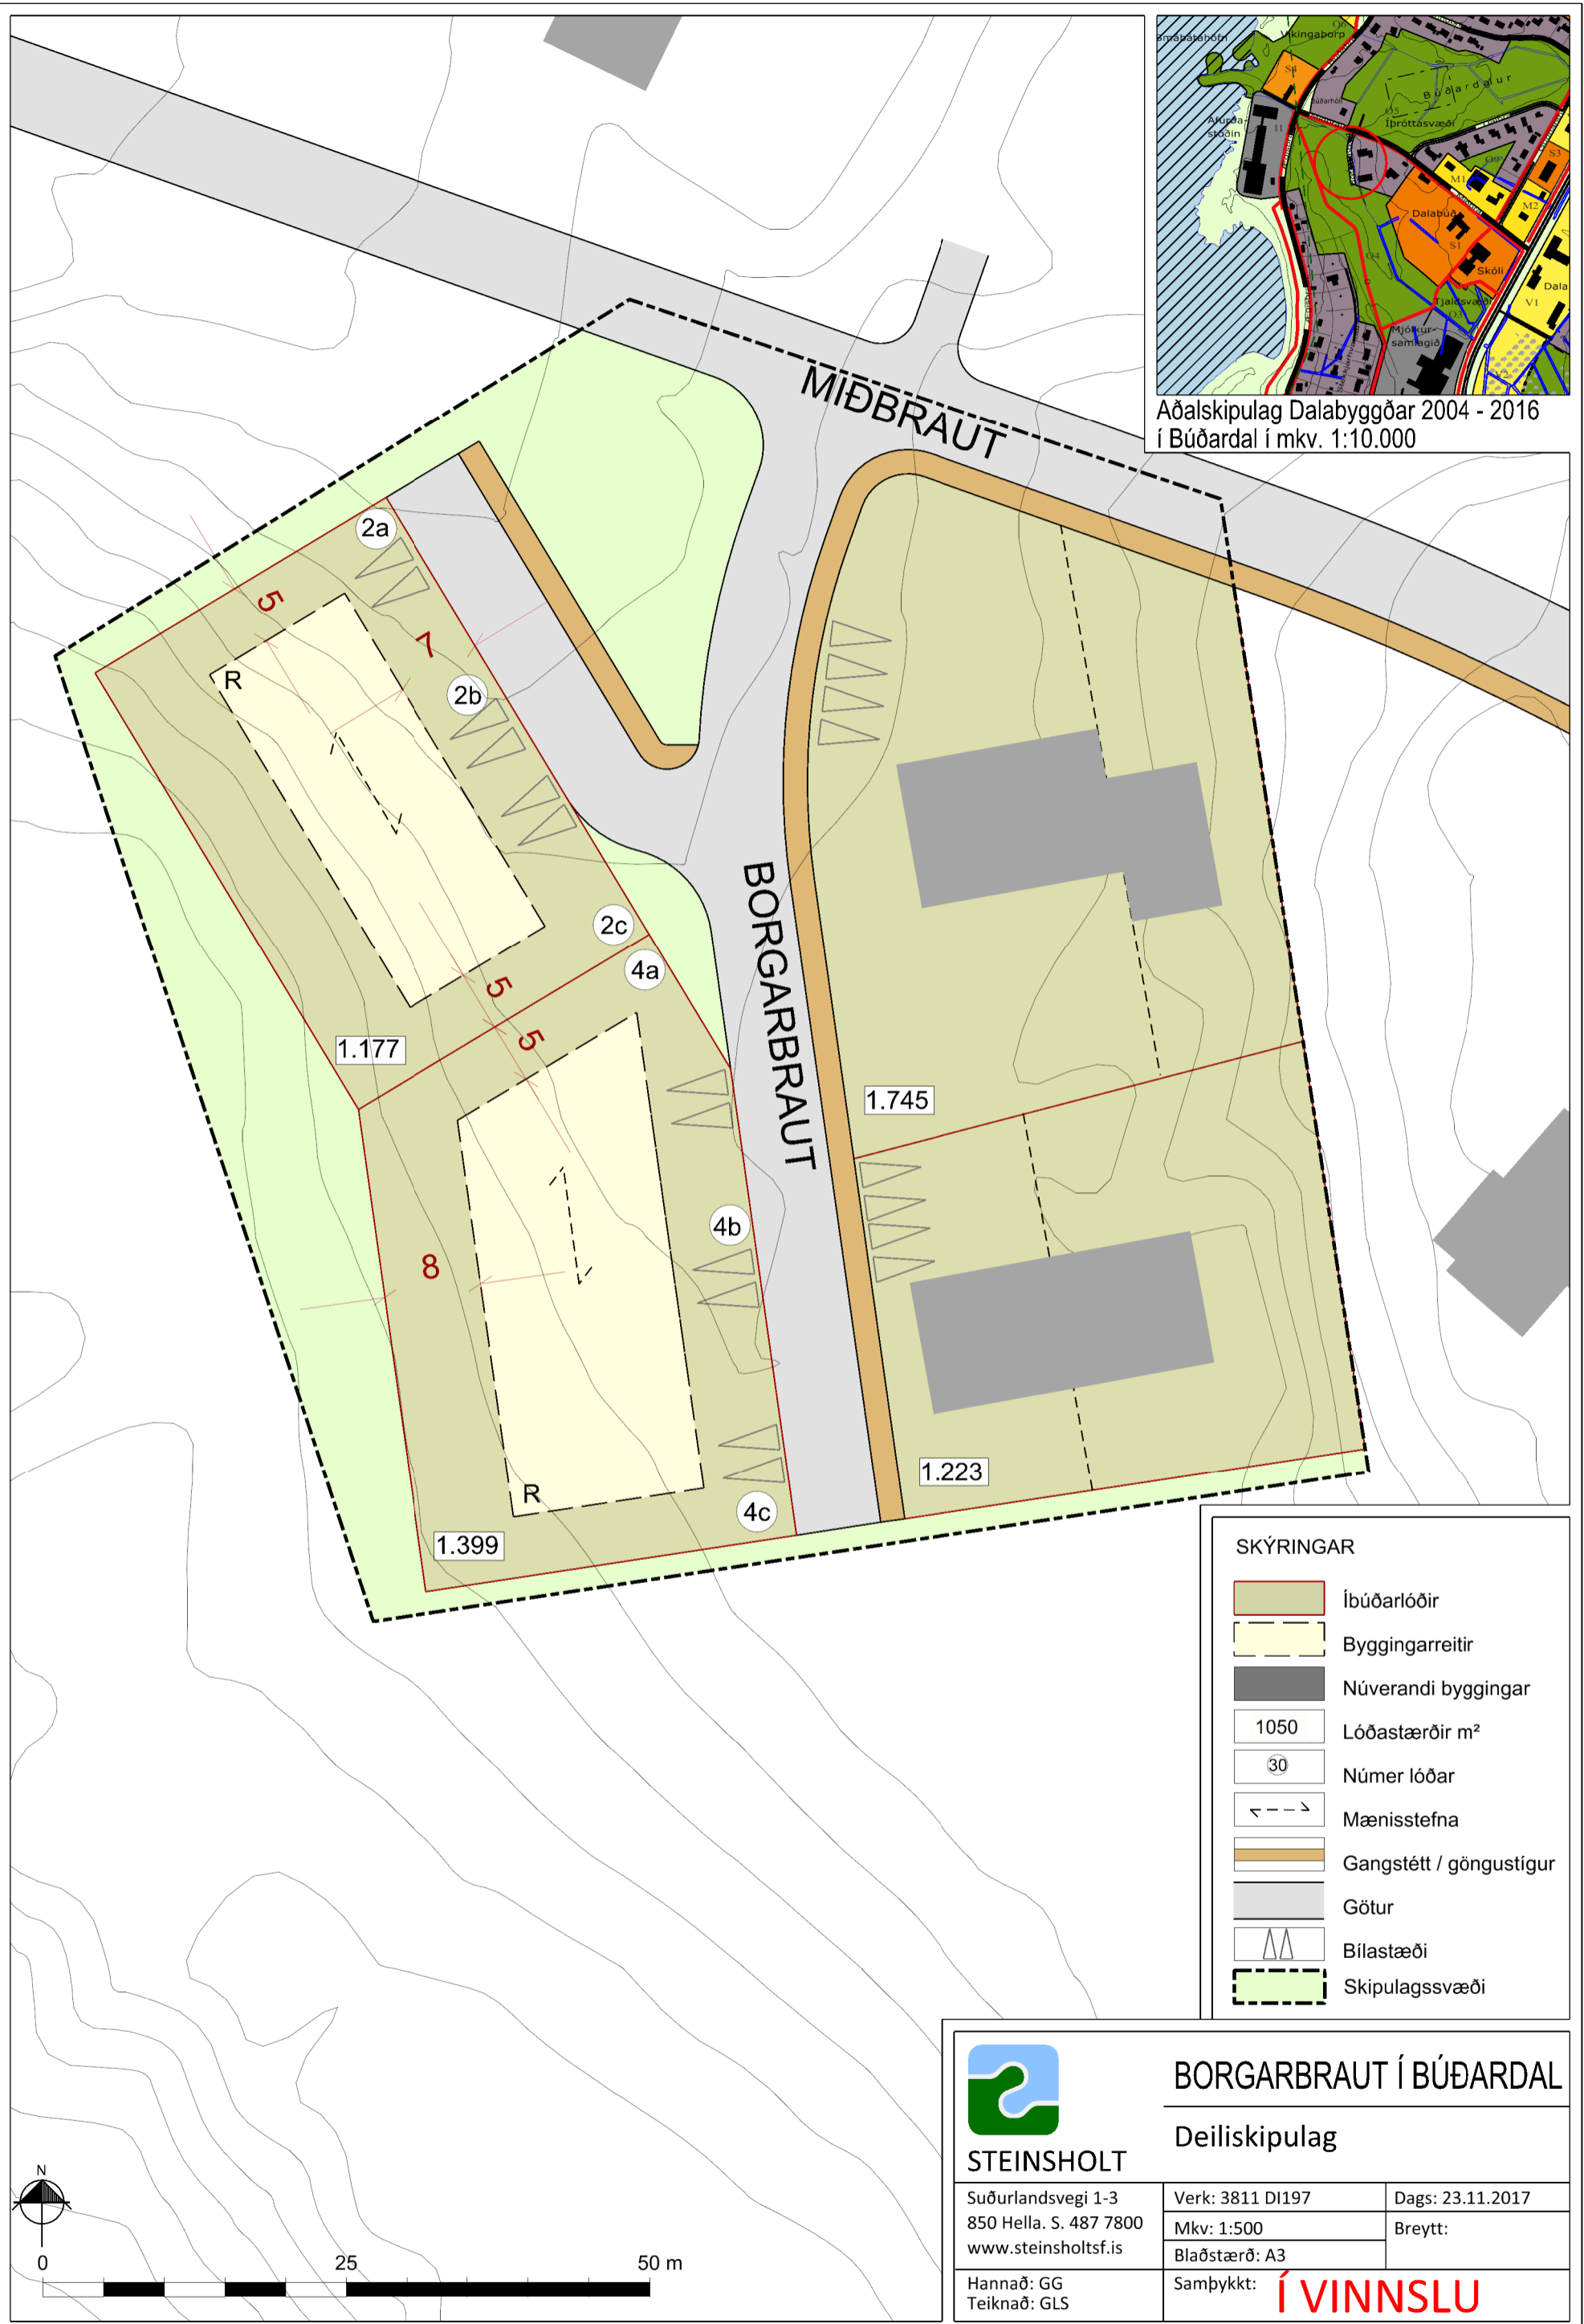

SKÝRINGAR	
	Íbúðarlóðir
	Byggingarreitir
	Núverandi byggingar
	Lóðastærðir m <sup>2</sup>
	Númer lóðar
	Mænisstefna
	Gangstétt / göngustigur
	Götur
	Bílastæði
	Skipulagssvæði



## BORGARBRAUT Í BÚÐARDAL

### Deiliskipulag

Suðurlandsvegi 1-3 850 Hella. S. 487 7800 www.steinsholtsf.is	Verk: 3811 DI197 Mkv: 1:500 Bláðstærð: A3	Dags: 23.11.2017 Breytt:
Hannað: GG Teiknað: GLS	Samþykkt: <b>Í VINNSLU</b>	

