

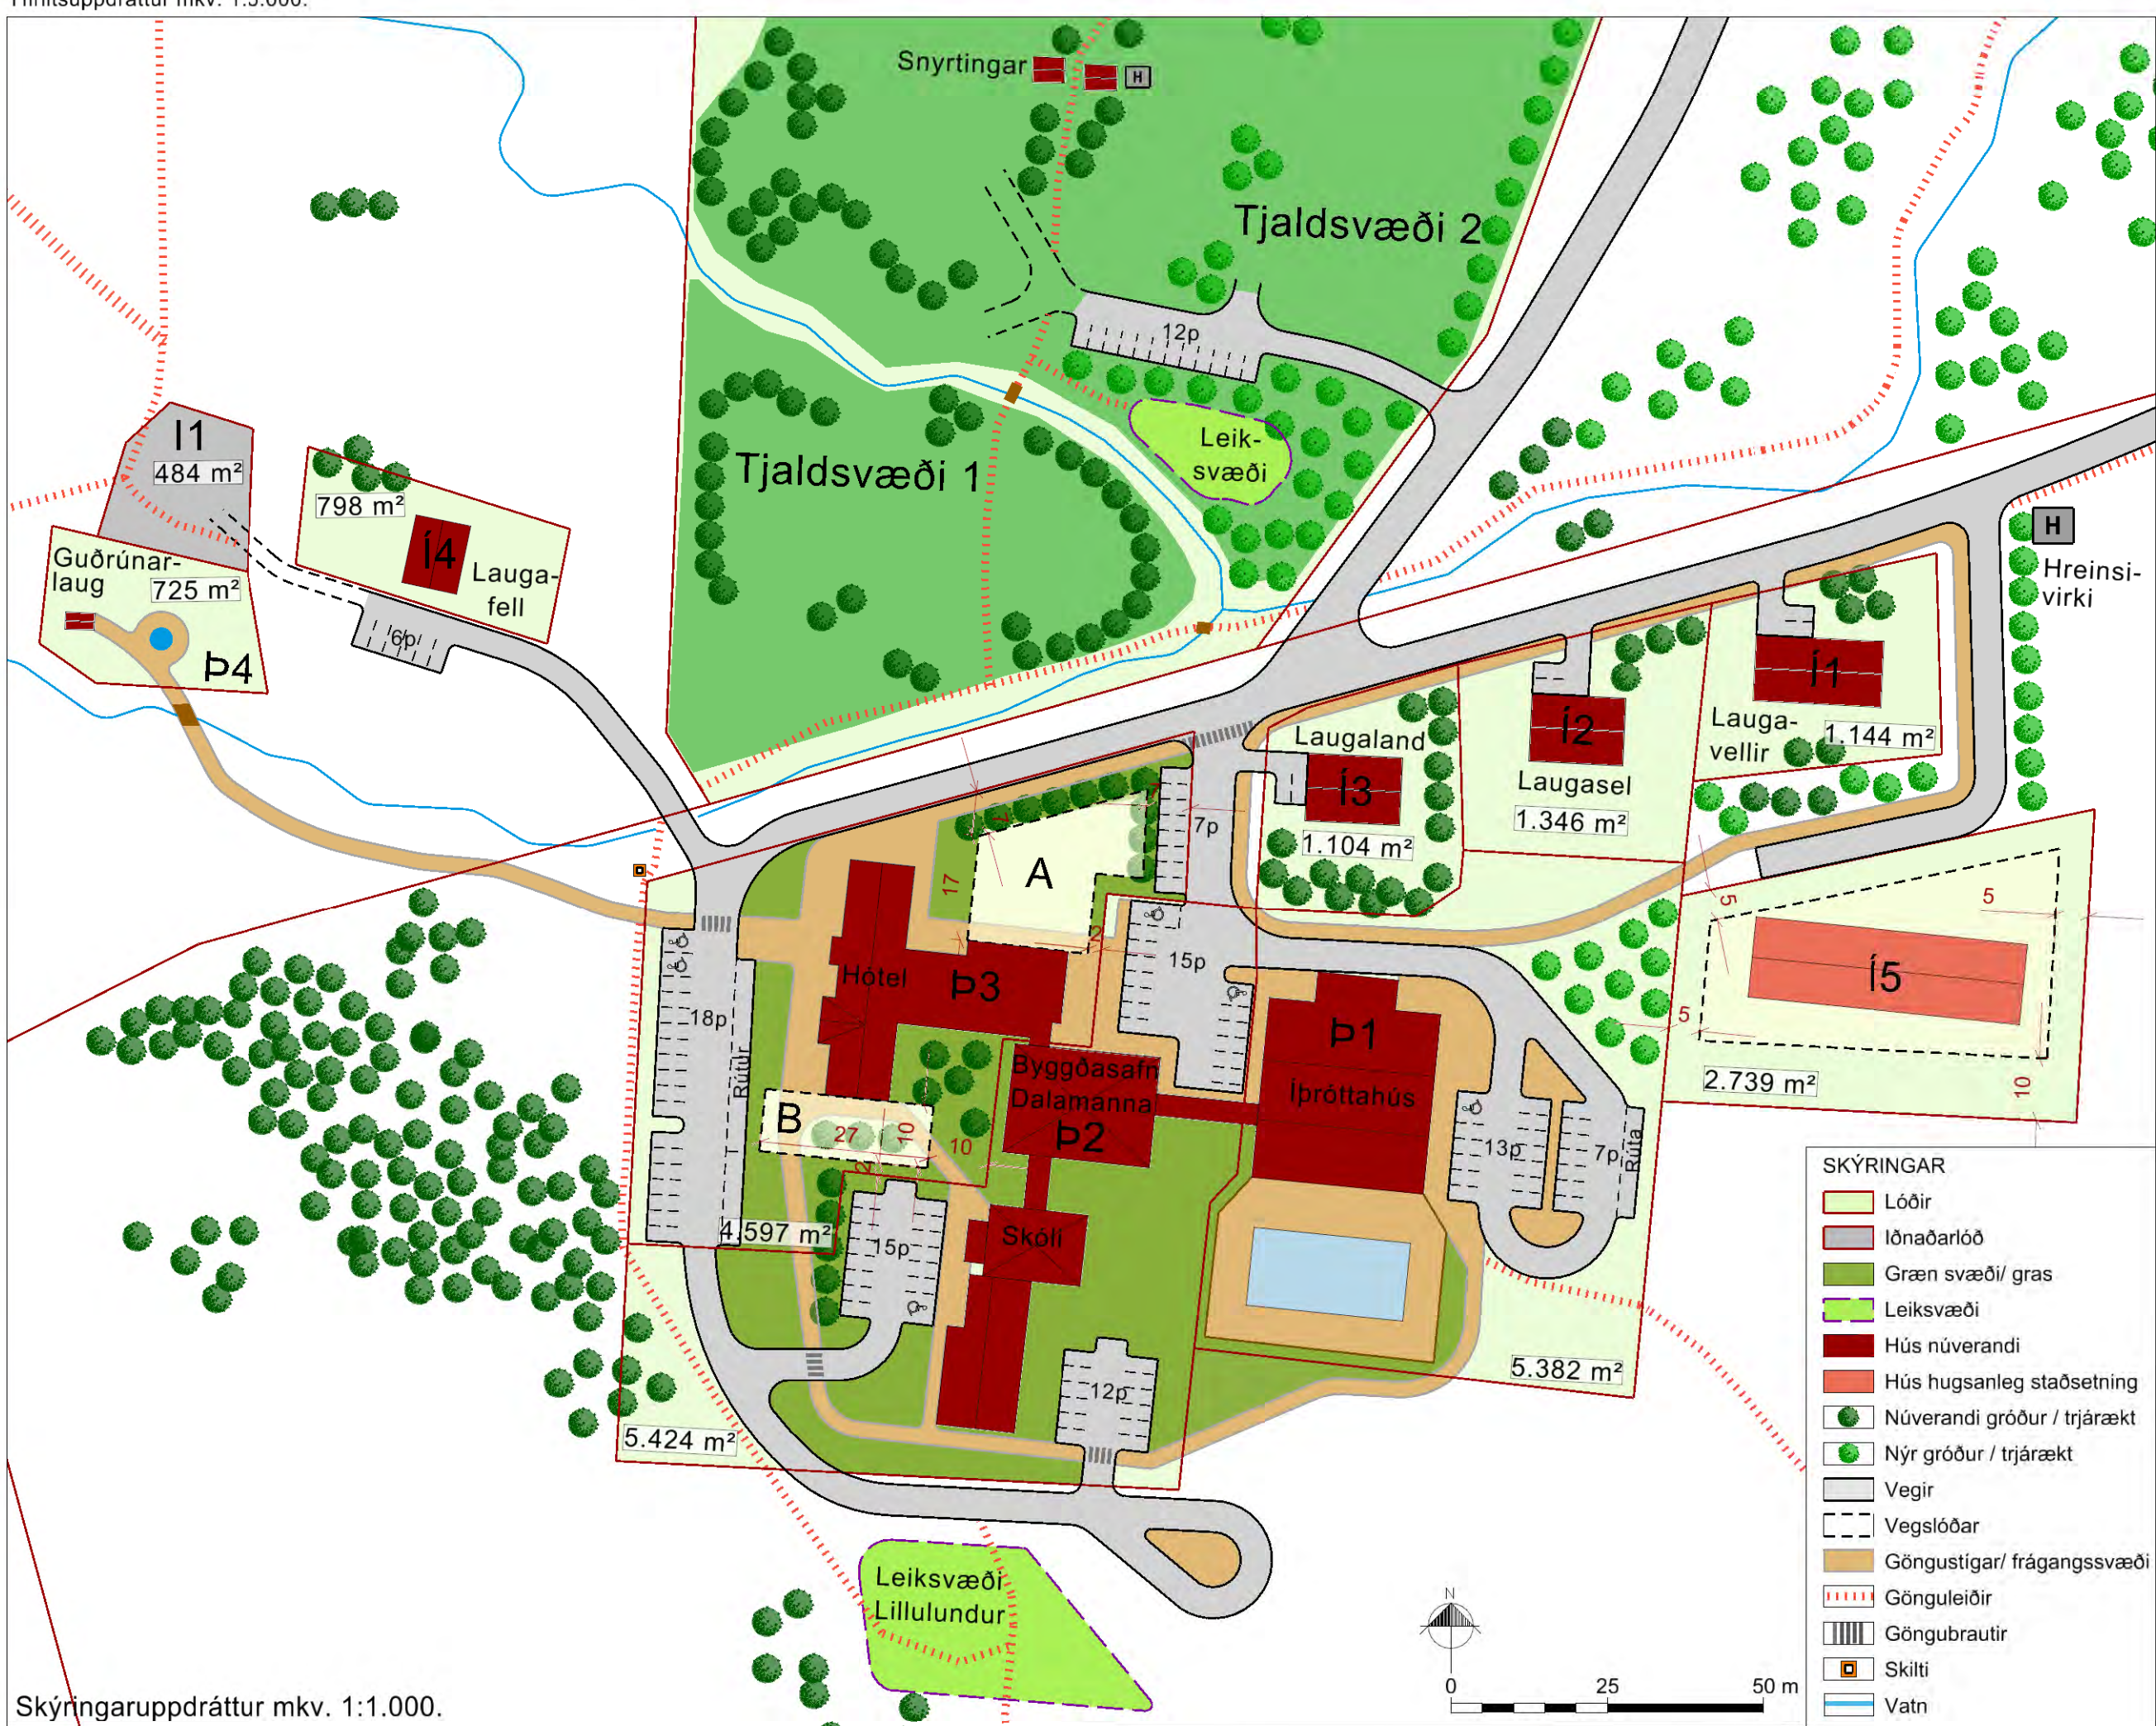


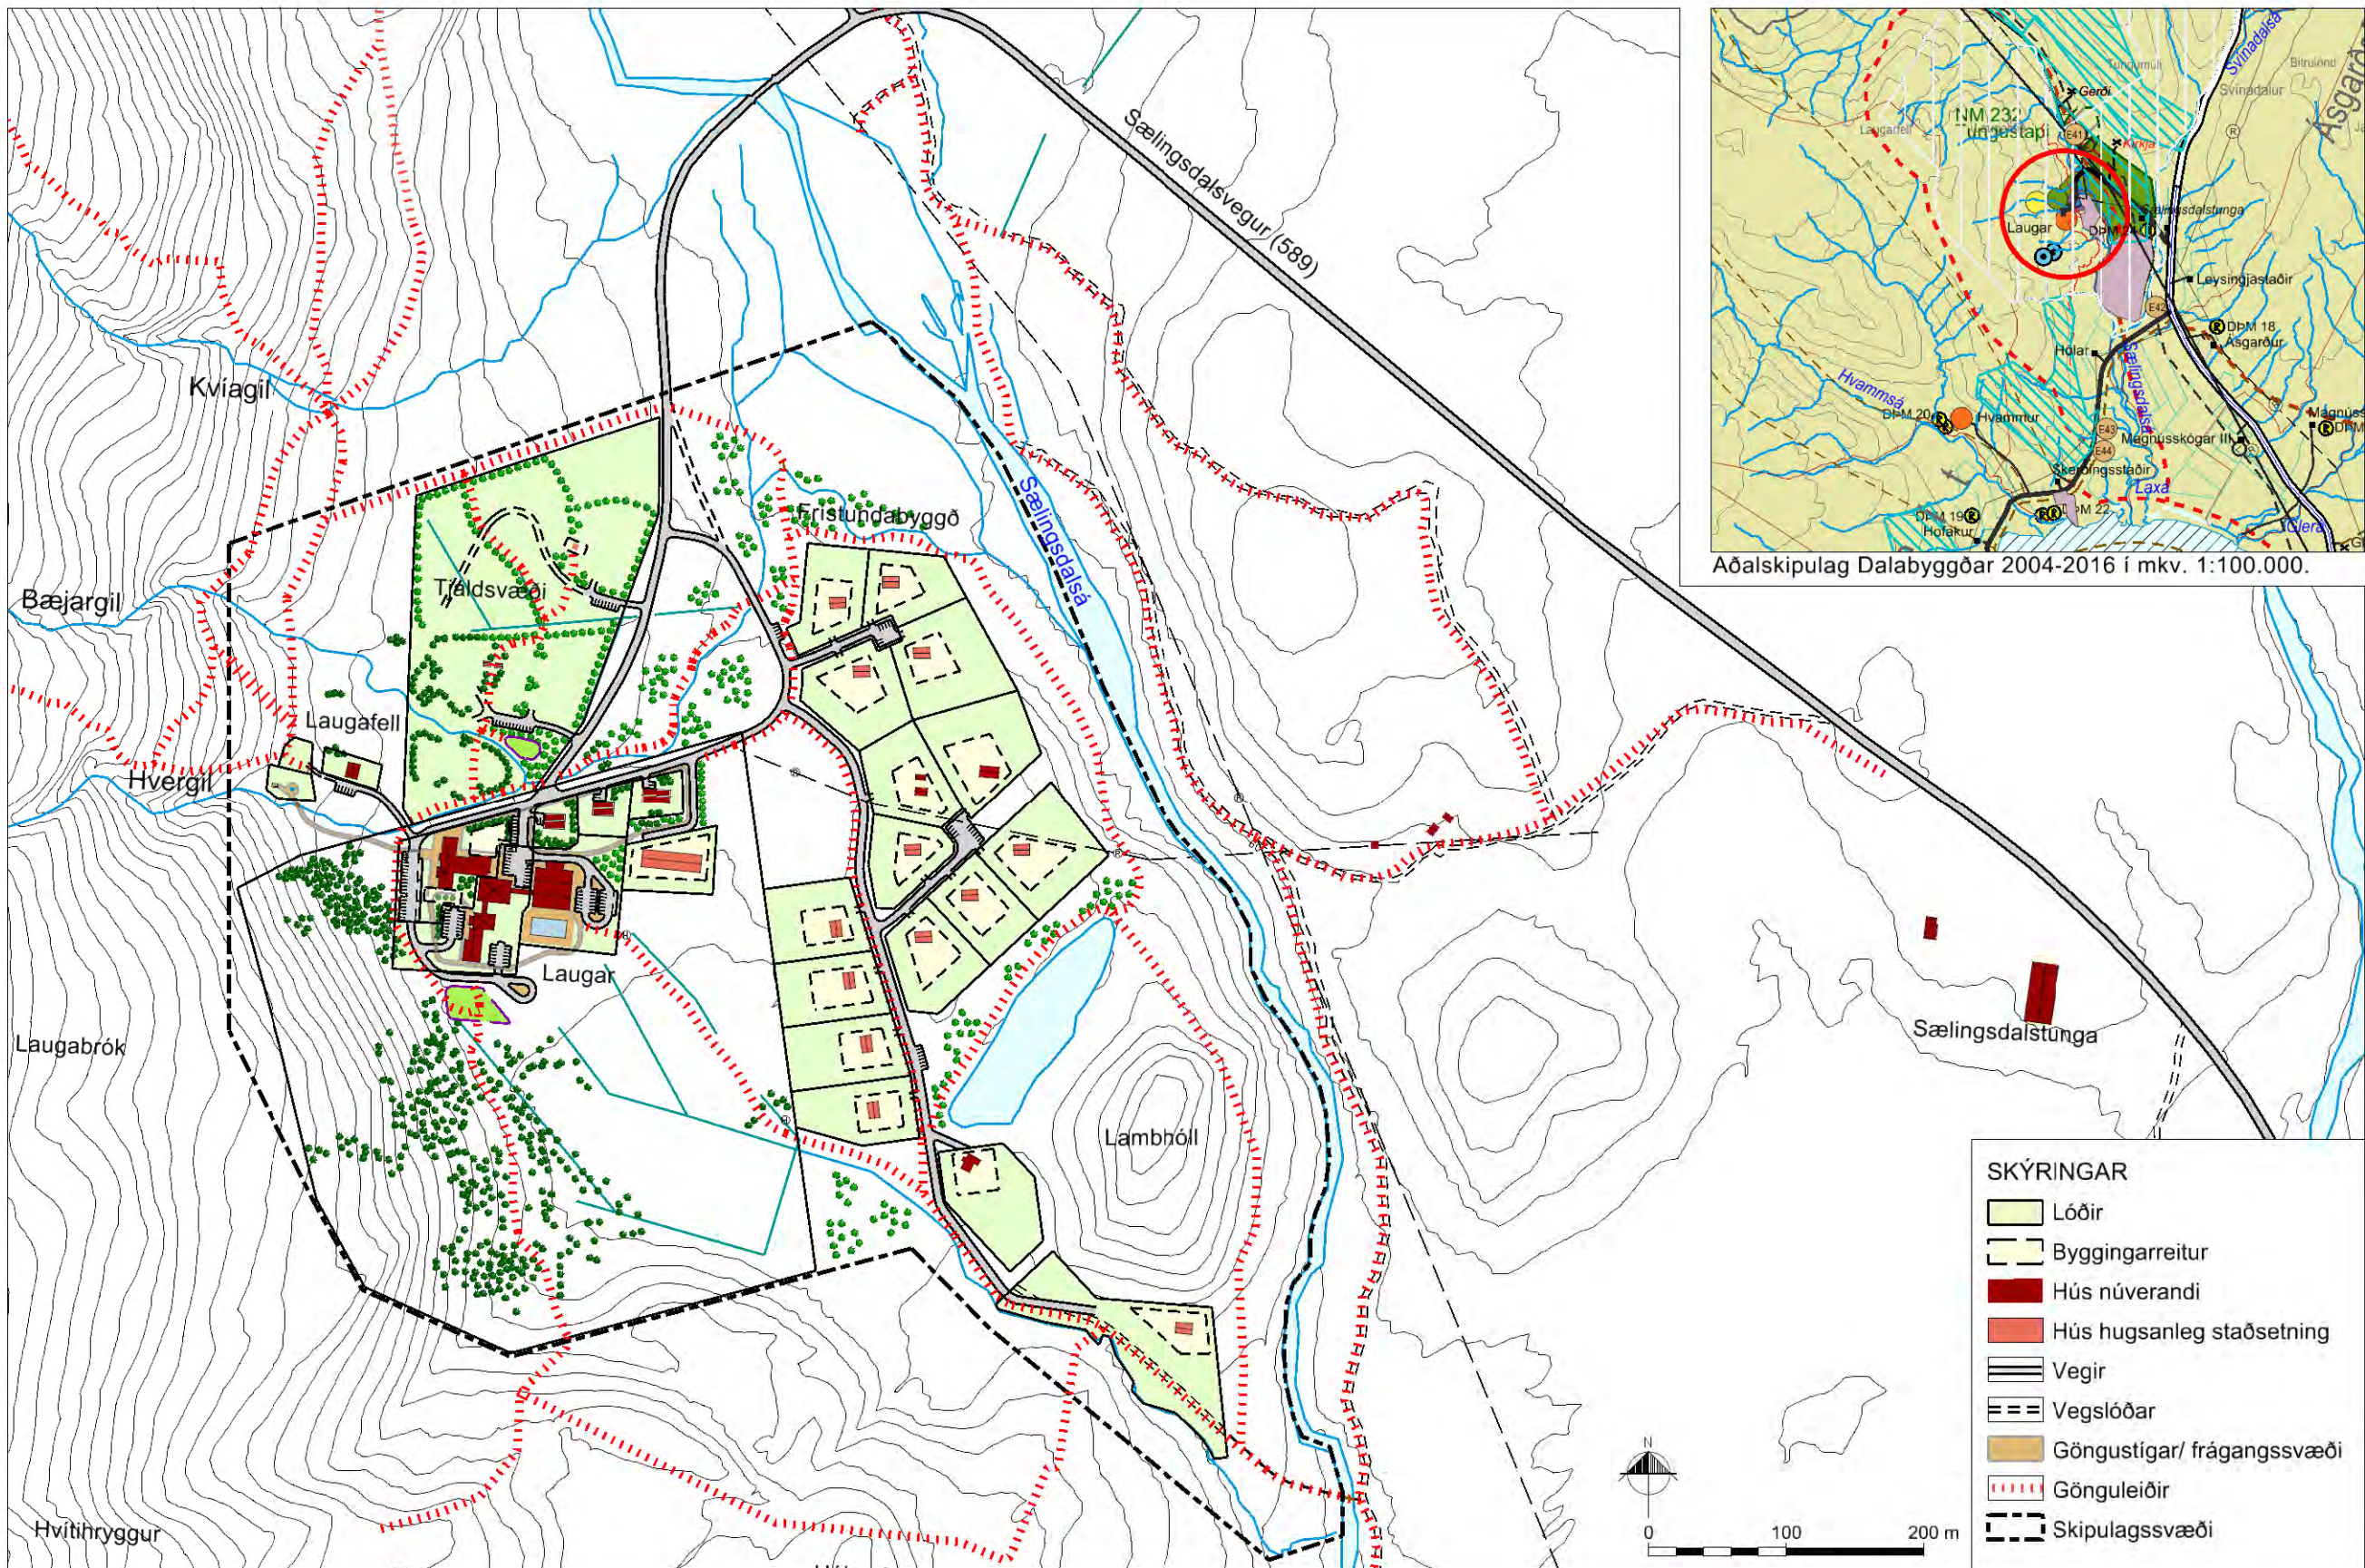

LAUGAR Í SÆLINGSDAL, Dalabyggð

Deiliskipulag

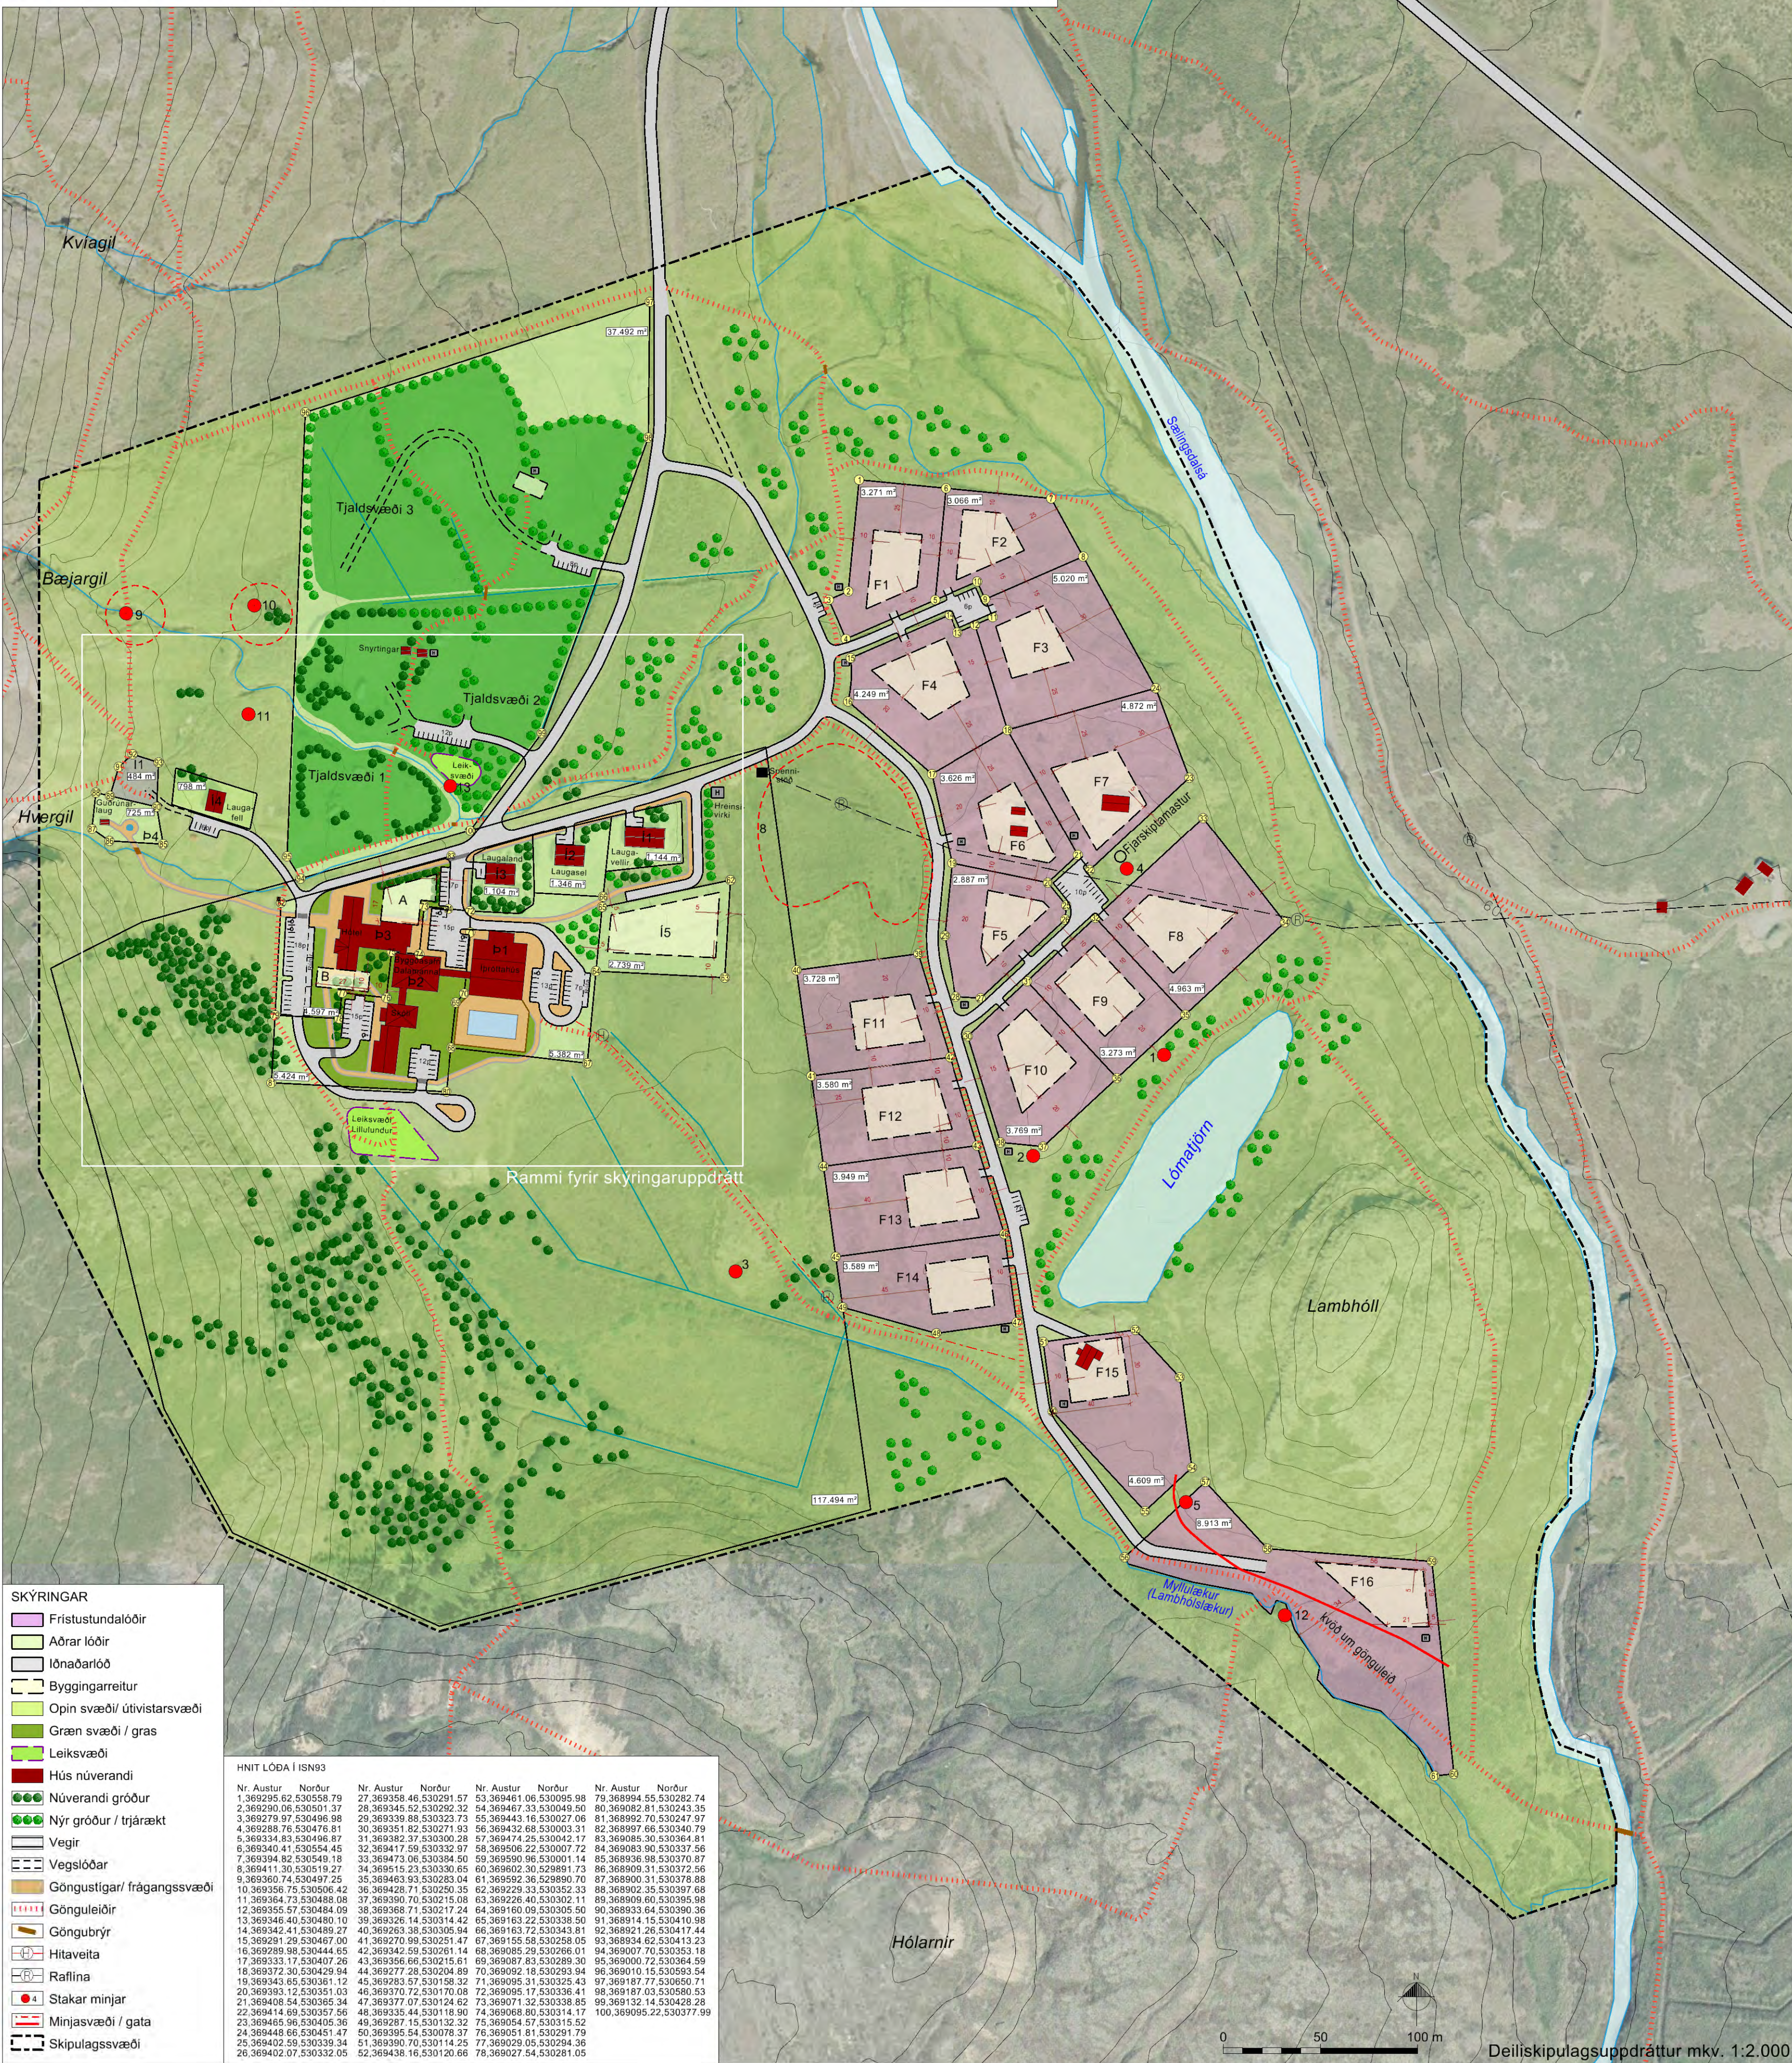

Deiliskipulagstillagan var kynnt _____ með athugasemdafresti til _____

Deiliskipulagstillagan var auglýst frá _____

Deiliskipulag þetta sem auglýst hefur verið skv. 41. gr. skipulagslaga nr. 123/2010, með síðari breytingum, var samþykkt af sveitarstjórn Dalabyggðar þann _____

F.h. sveitarstjórn Dalabyggðar _____

Deiliskipulagstillagan óðlaðist gildi með auglýsingu í B-deild Stjórnartíðinda _____

SKIPULAGSGÖGN

Deiliskipulagsupplýsingar í mskv. 1: 2.000.

Yfirlitssupplýsingar í mskv. 1: 5.000.

Skýringarupplýsingar í mskv. 1: 1.000.

Greinargerð og umhverfisskýrsla.

KORTAGRUNNAR

ÍSÖV frá Landmælingum Íslands.

Löfmynd frá Löfmyndum ehf.

Hnit eru í ISN93.

STEINSHOLT

Suðurlandsvegi 1-3

850 Hella, S. 487 7800

www.steinsholt.is

Hannað: GG, AJ, MMJ

Teiknað: MMJ

Verk: 3811 DF141

Mskv: 1:2.000 / 1:1.000 / 1:5.000

Bláðstaða: A1

Dags: 18.04.2016

Breytt: 21.06.2016

Samþykkt: