



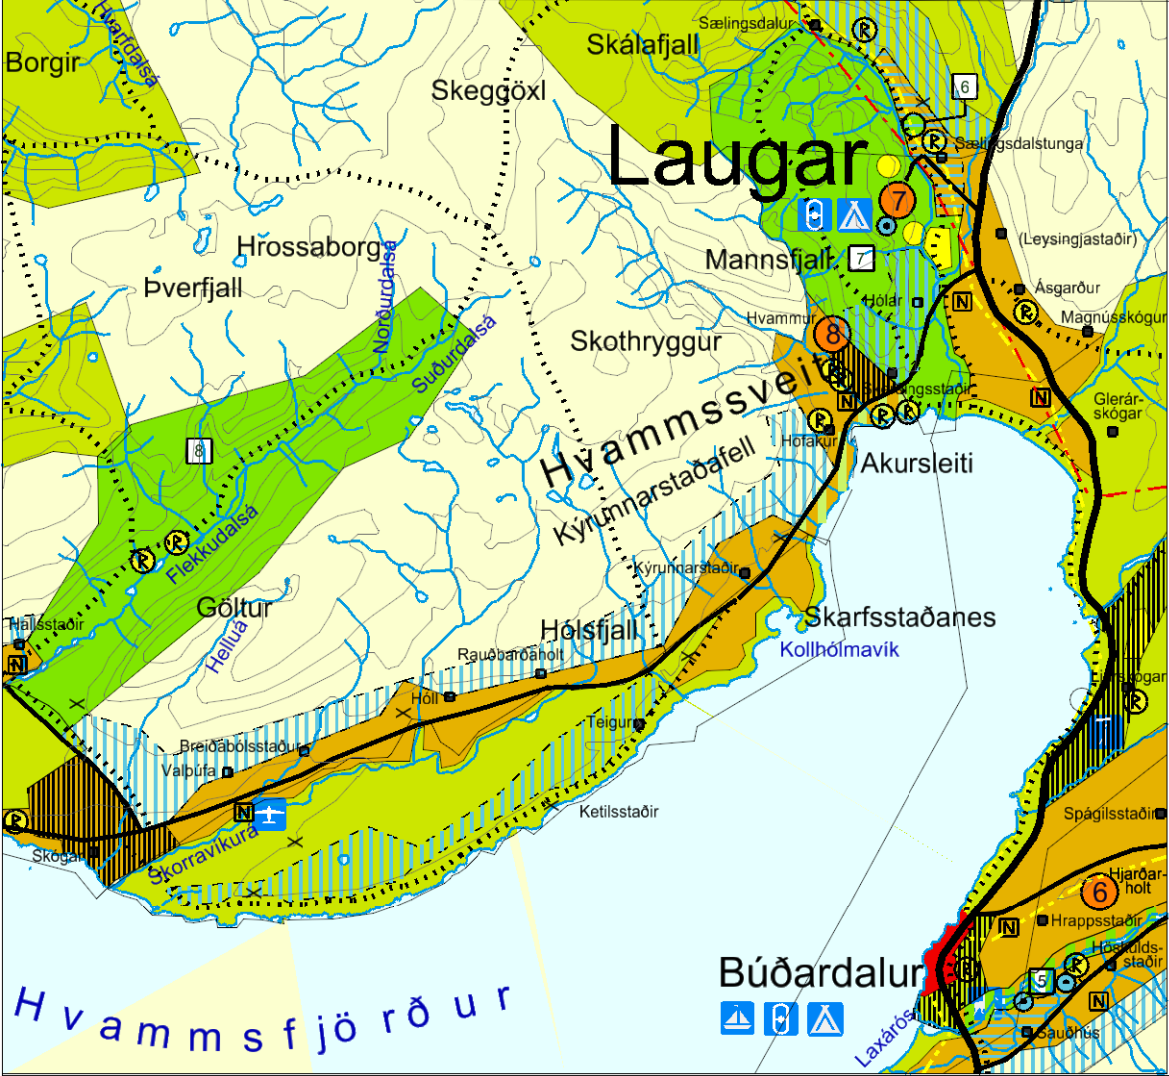

- Þéttbýli
- Stofnana- og þjónustusvæði
- Fristundabyggð
- Náttúruverndarsvæði
- Landbúnaður
- Skóg- og trjáæktarsvæði
- Almenn útvistarsvæði
- Blönduð landnotkun
- Opin og óbyggð svæði
- Brunnsvæði - vatnsból
- Grannsvæði vatnsbóla
- Fríðlystar fornminjar
- Helstu efnisnámur
- Stofnvegir
- Tengivegir
- Reiðleiðir
- Býli og önnur helstu mannvirki
- Tjaldsvæði
- Íþróttasvæði
- Skeiðvellir
- Golfvöllur
- Smábátahöfn
- Flugbraut
- Ljósleiðari
- Háspennulína

AFSTÖÐUMYND mælikvarði 1:150.000
SVÆÐISSKIPULAG DALASYSLU

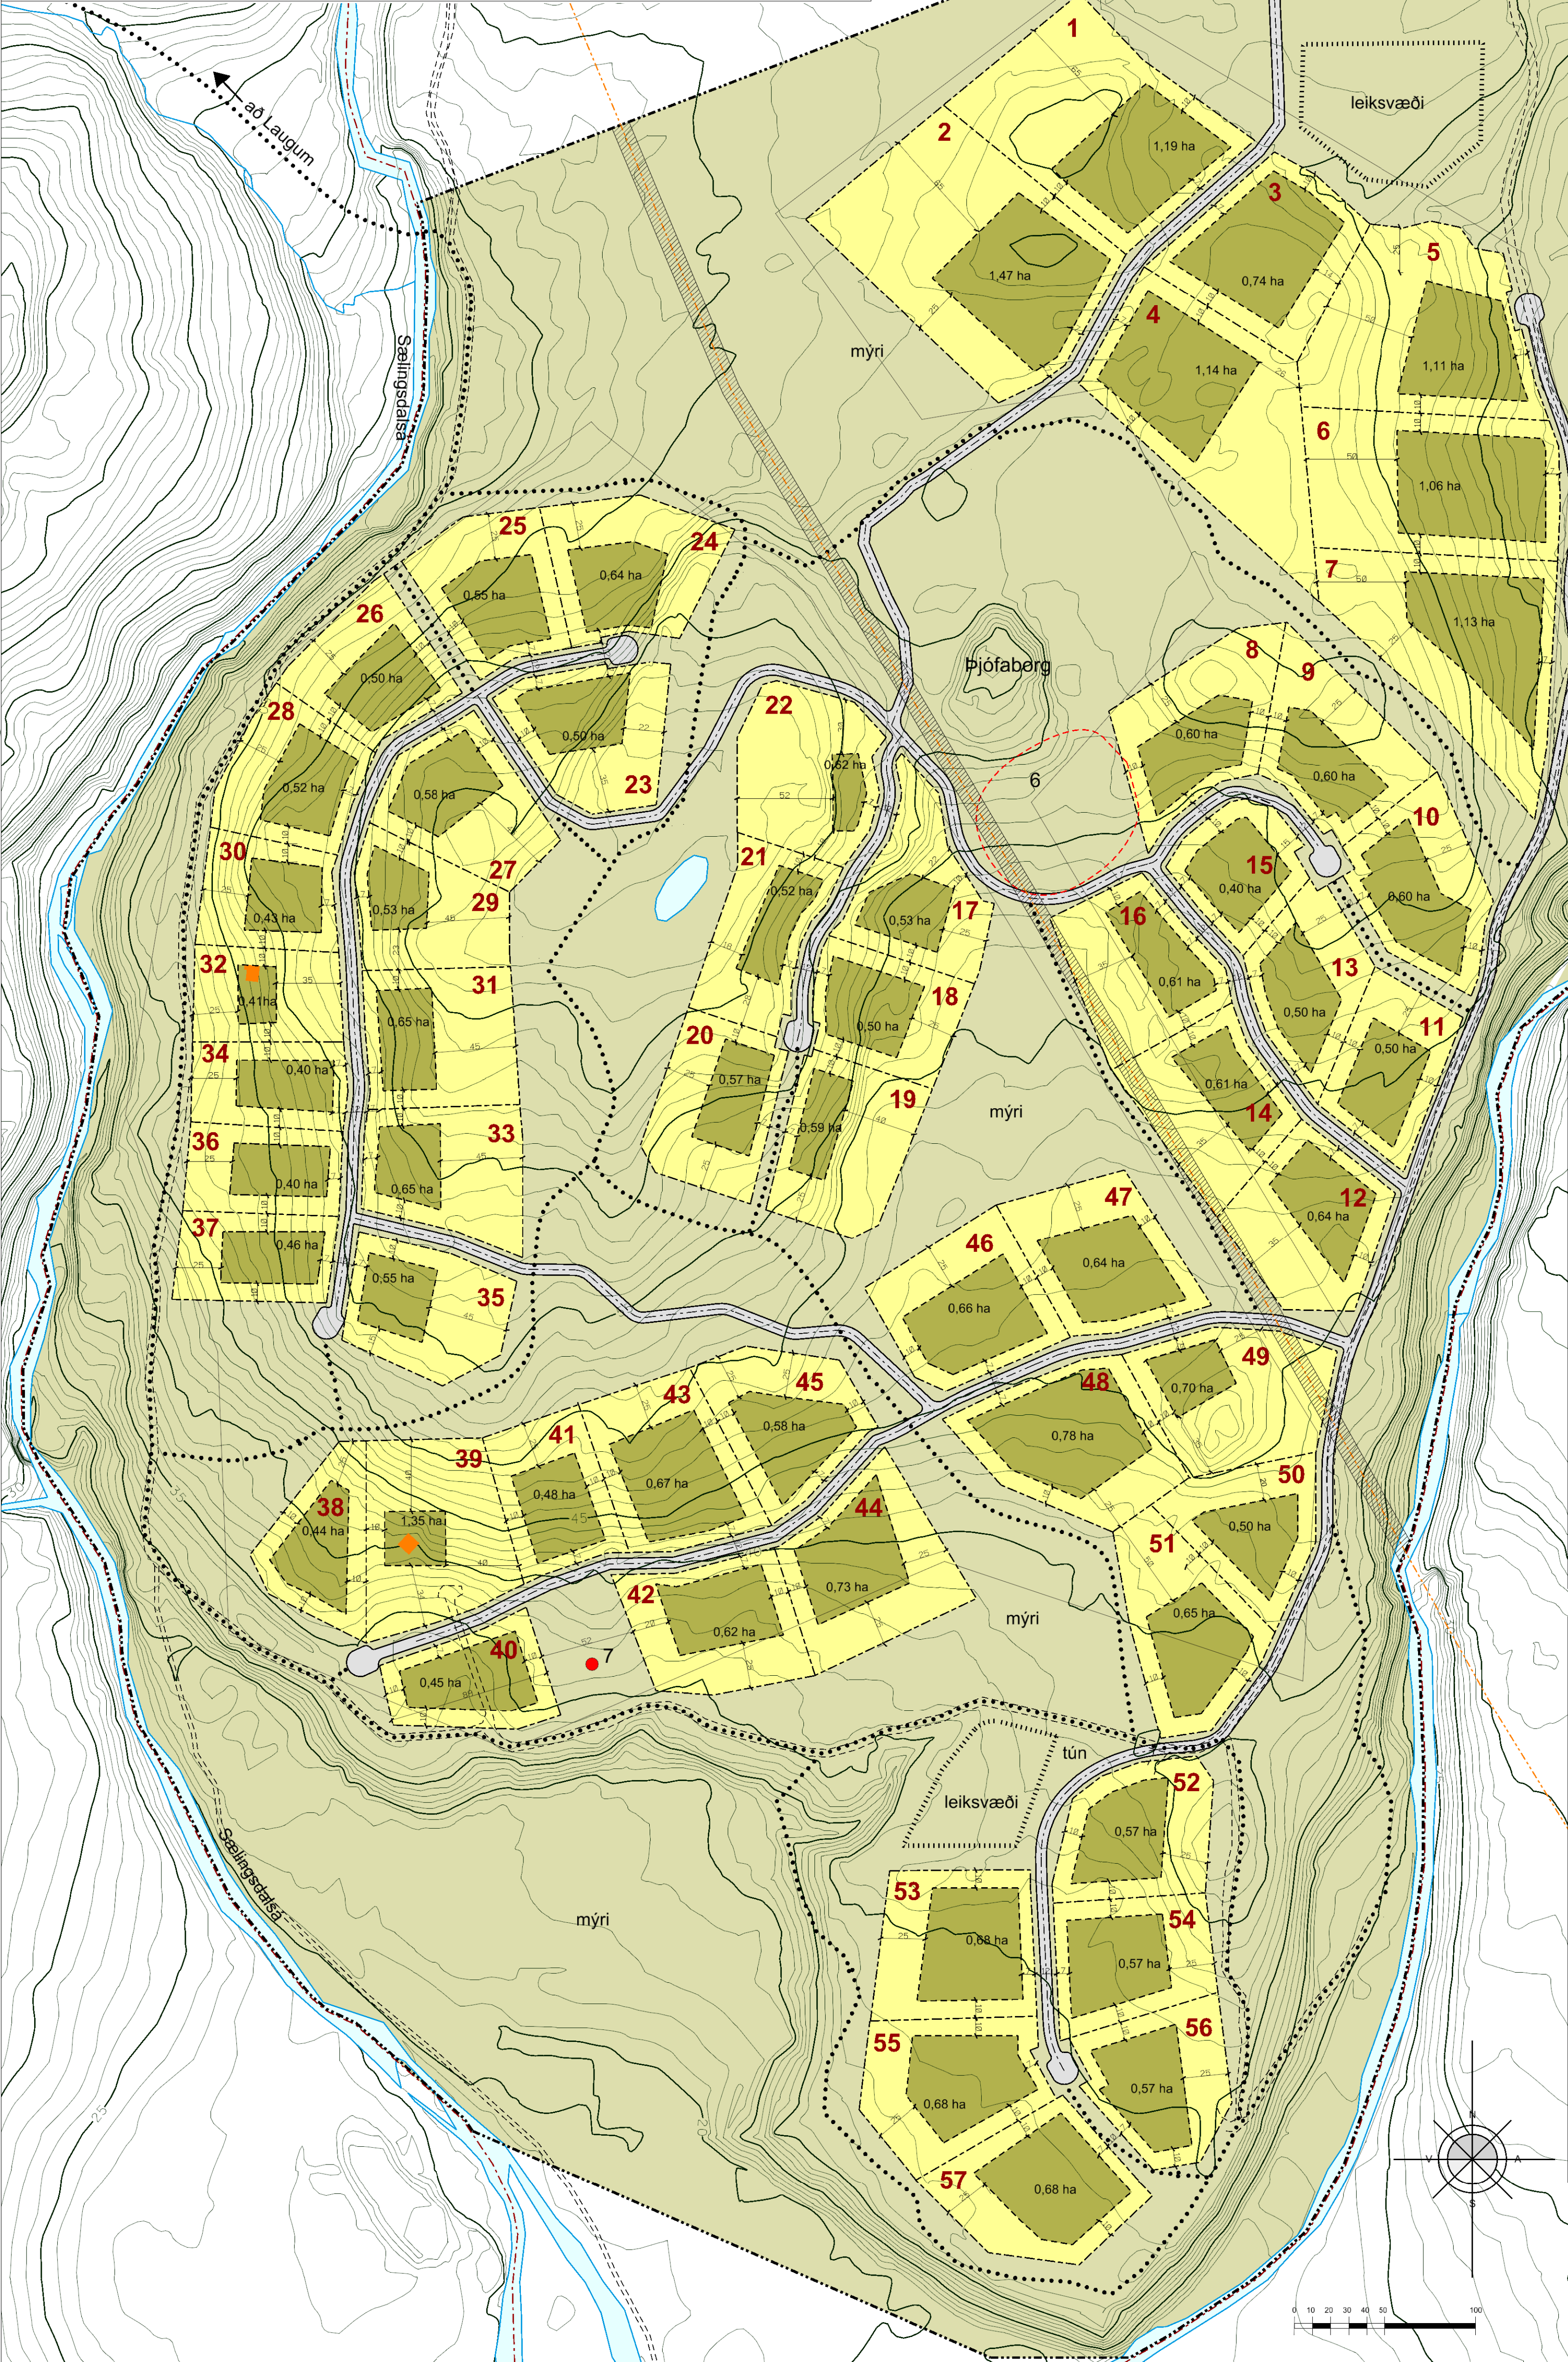

Skýringar við deiliskipulag

- Lóðir undir fristundabyggð
- Byggingarreitur
- Opin óbyggð svæði
- Vegir
- Göngustígar - leiðbeinandi
- Háspennulína ásamt helgunarsvæði
- 0,68 ha Heildarstærð lóðar
- FORNMINJAR, sjá nánar fornleifaskráningu
- Stakar minjar
- Minjasvæði
- Núverandi byggingar
- Jarðamörk
- Mörk skipulagssvæðis

Auglýsing um gildistöku deiliskipulagsins var birt
í B-deild Stjórnartíðinda þann _____ 2004.

Deiliskipulag þetta, sem auglýst hefur verið sk. 25. gr.
skipulagslaga nr. 73/1997, var samþykkt í
skipulags- og byggingarnefnd þann _____ 2004
og í sveitarstjórn þann _____ 2004

Deiliskipulag þetta var auglýst frá _____ 2004
til _____ 2004

(undirskriftarlína)

DALABYGGÐ
SÆLINGSDALSTUNGA
DEILISKIPULAG



Dags: 02.09.2004 Mkv: 1:2000 Teikn: gg, át, þrs
Gísli Glásson, Áslaug Traustadóttir og Þuríður Ragna Stefánsdóttir, landslagsarkitektar FALA

LANDMÖTUN, Nýbýlavegi 6, 200 Kópavogi, sími: 554 5300 fax: 554 5360 netf: landmotun@landmotun.is

Teikn. nr.: 01 Breyt:
Verk nr.: SD25
Hannað: