


Lóð	Stærð lóðar í m ²	Notkun á lóð	Leyfilegt byggingarmagn	Nýtingar hlutfall	Fjöldi bygginga	Leyfilegur fjöldi gistirúma
Ljárskógarströnd 24	15.550	Fristundarlóð m. rekstrarheimild	467	0,03	2	20
Ljárskógarströnd 25	10.900	Fristundarlóð m. rekstrarheimild	327	0,03	2	20
Ljárskógarströnd 30	11.341	Fristundarlóð	340	0,03	1	
Ljárskógarströnd 32	13.985	Fristundarlóð	420	0,03	1	
Ljárskógarströnd 35	14.042	Fristundarlóð	421	0,03	1	
Ljárskógarströnd 36	15.168	Fristundarlóð	455	0,03	1	
Ljárskógarströnd 37	15.507	Fristundarlóð	465	0,03	1	
Ljárskógarströnd 38	13.145	Fristundarlóð	394	0,03	1	
Ljárskógarströnd 39	11.951	Fristundarlóð	359	0,03	1	
Ljárskógarströnd 27	13.916	Fristundarlóð m. rekstrarheimild	417	0,03	2	20


SKÝRINGAR	
	MÖRK DEILISKIPULAGS
	MÖRK ADALSKIPULAGS
	LÓÐARMÖRK
	BYGGINGARREITUR
	LÓÐARSTÆÐ Í FERMETRUM
	LÓÐARNÚMER
	STOFNVEGUR
	MALARVEGUR
	GÖNGUSTIGUR
	REIÐSTIGUR
	STOFNLOGN VATNSVEITU DALABYGGÐAR OG 5M HELGUNARSVÆÐI
	HÁSPENNISTRENGUR RARIK EFTIR TILFÆRSLU
	LJÓSLEIDARI MÍLU EFTIR TILFÆRSLU
	FORNLEIFASKRÁNING OG 15M HELGUNARSVÆÐI

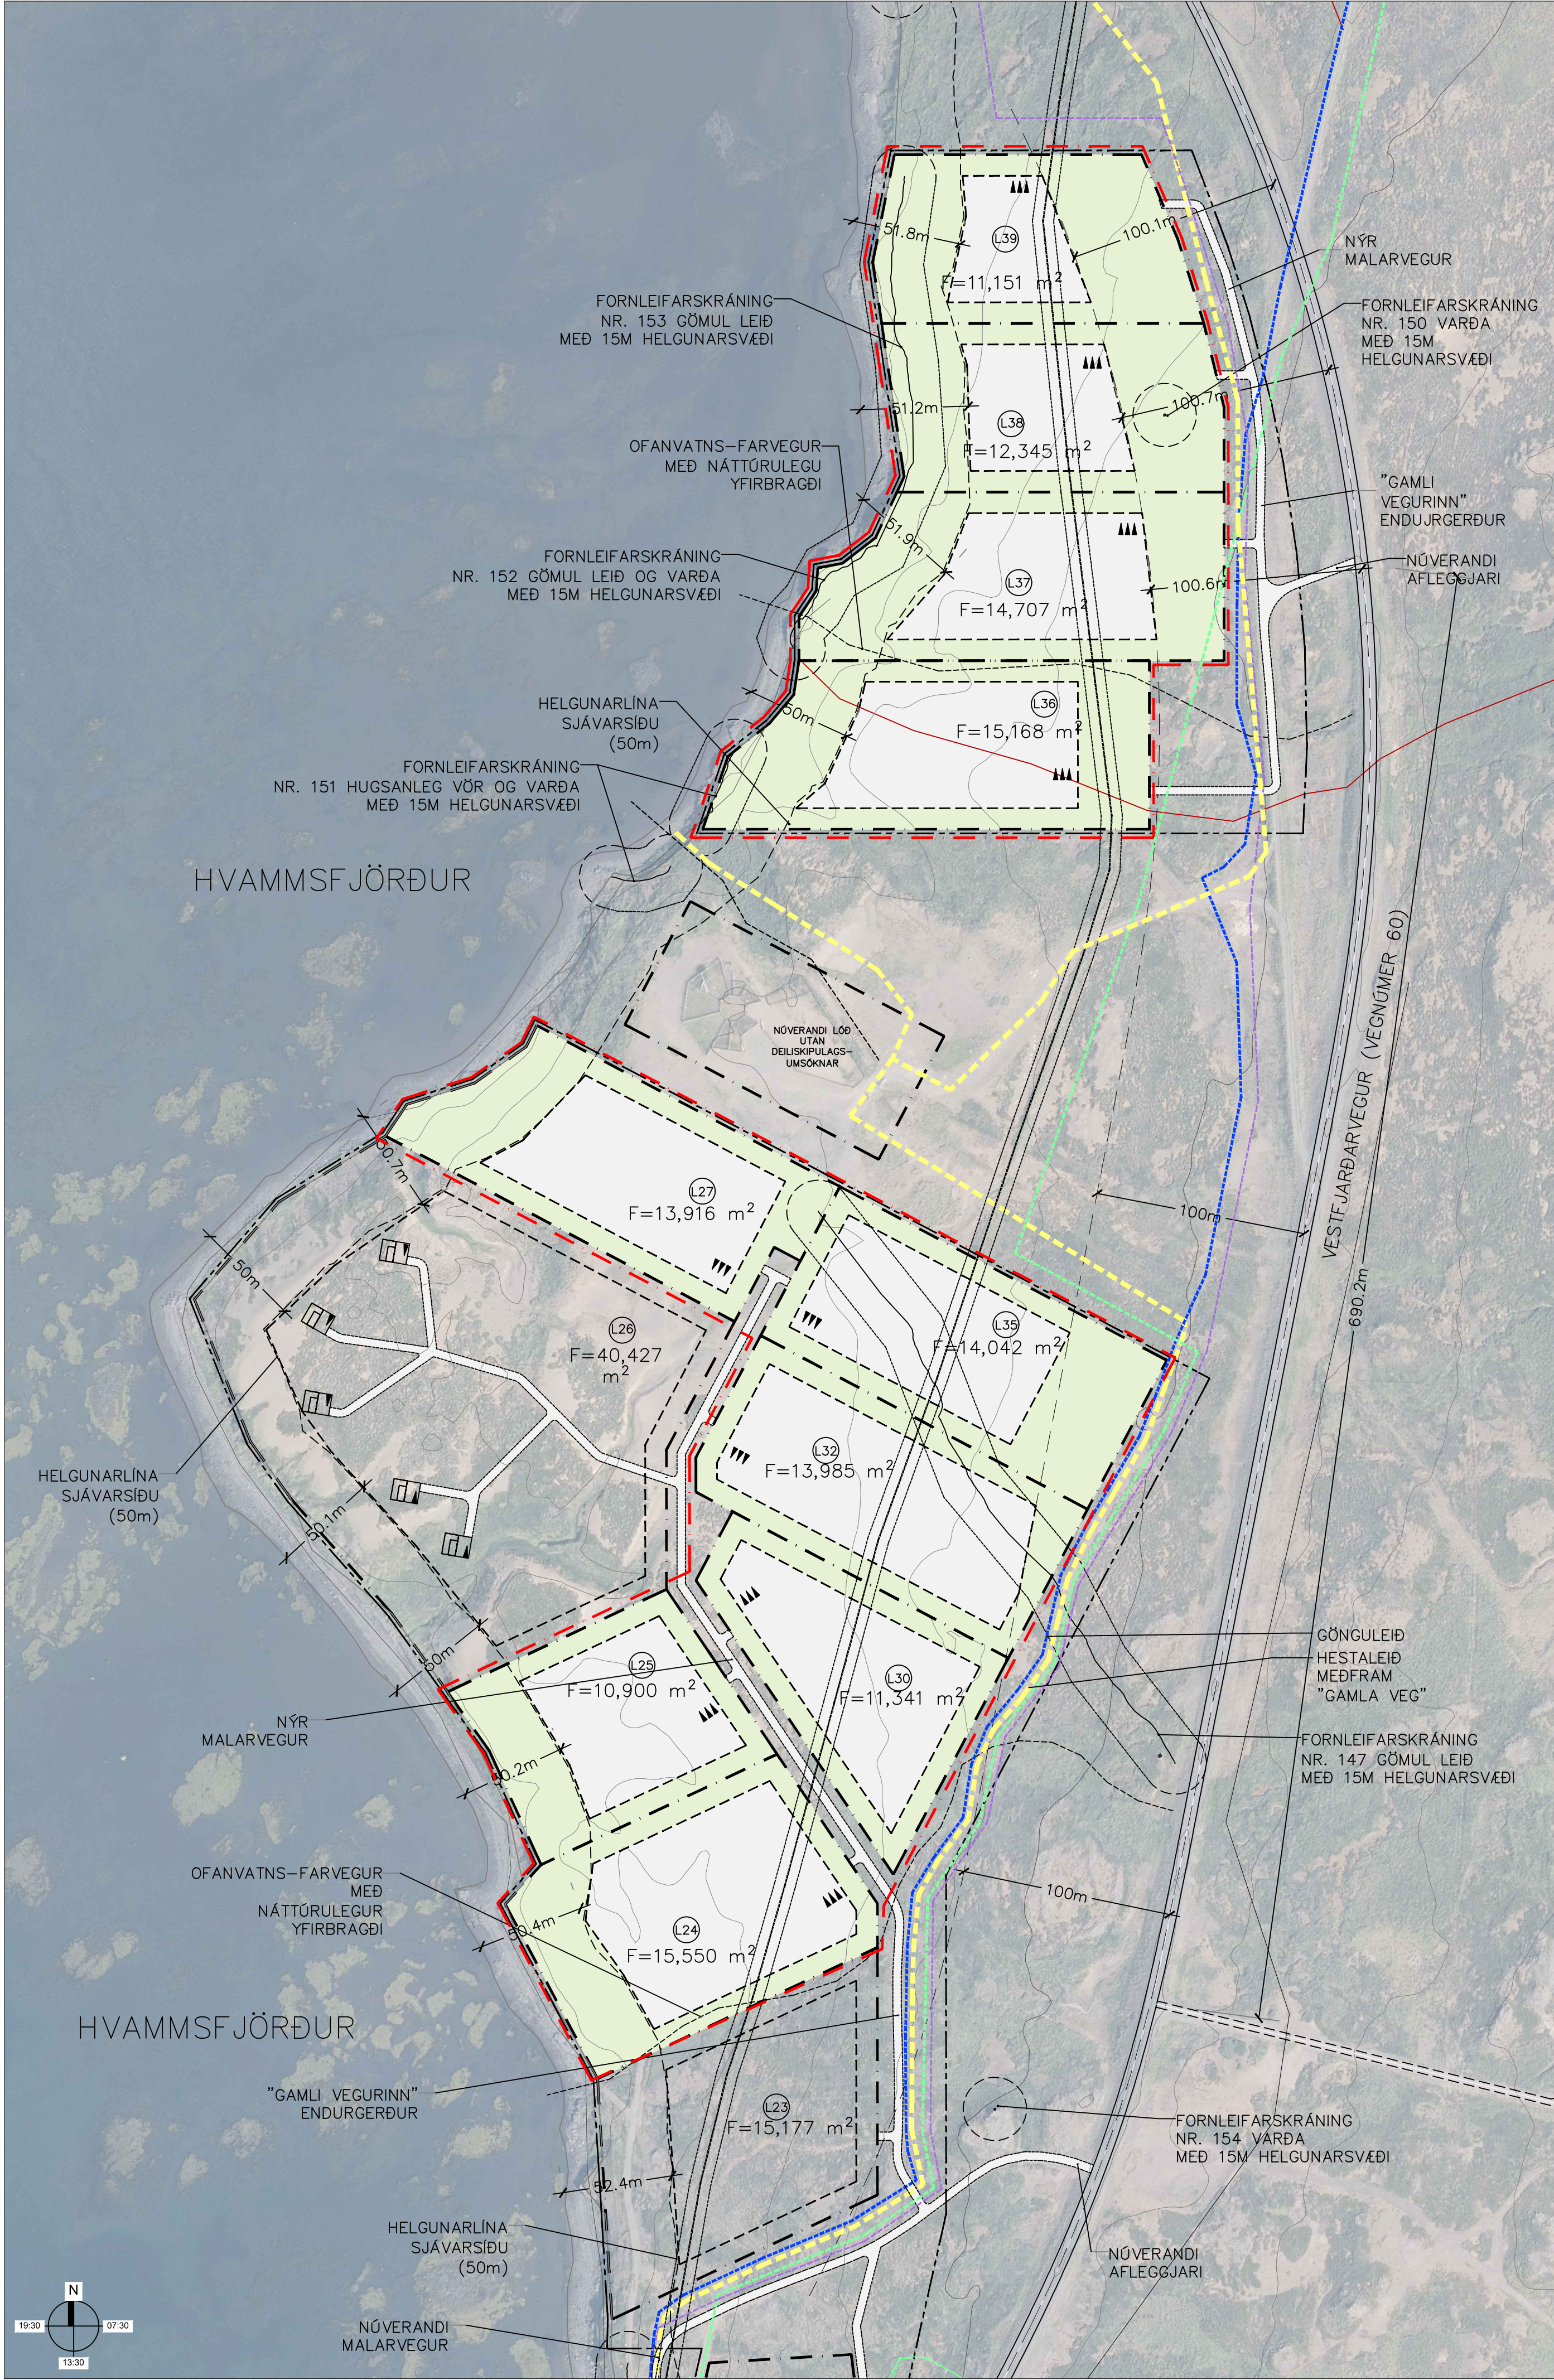

Deiliskipulag þetta sem auglýst hefur verið skv. 1. mgr. 41. gr. skipulagslaga nr. 123/2010 m.s.br. frá _____ til _____ var samþykkt í umhverfis- og skipulagsnefnd Dalabyggðar þann _____ og í sveitarstjórn þann _____

Sveitarstjóri Dalabyggðar

Deiliskipulagið öðlaðist gildi við auglýsingu um samþykkt þess í B-deild Stjórnartíðinda þann _____

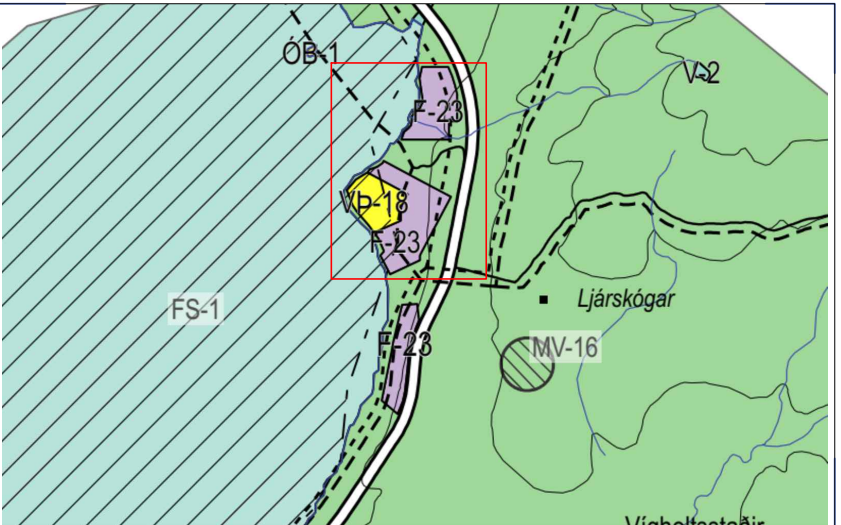

HLUTI AÐALSKIPULAGS DALABYGGÐAR 2020-2032

BREYTT	DAGS.	LYSING
01	2025.10.03	Breytt eftir auglýsingu, sjá kafla 2. í greinargerð.

ÖNNUR SKIPULAGSGÖGN:
LJÁRSKÓGAR FRISTUNDRBYGGÐ. DEILISKIPULAG.
GREINARGERÐ, DAGS. 14. OKT. 2024

DALABYGGÐ
LJÁRSKÓGAR FRISTUNDRBYGGÐ
DEILISKIPULAG

VERK LJÁRSKÓGAR DEILISKIPULAG - FRISTUNDALÓÐIR

VERKKAUPI ARNÓR BJÖRNSSON, LANDEIGANDI

REYKJAVÍK
ARKITEKTAR

ARNALDUR GEIR SCHRAM 150978-3789

DAGS 14.10.2024
TEIKNAD AGS
MKV 1:2000 @ A1
VERKNR 042

DEILISKIPULAGSUPPDRATTUR

TEIKN BREYTT 01 AF 01

DS100.00

COPYRIGHT - HÖFUNDARRETTUR © 2024 REYKJAVÍK ARKITEKTAR EHF.