
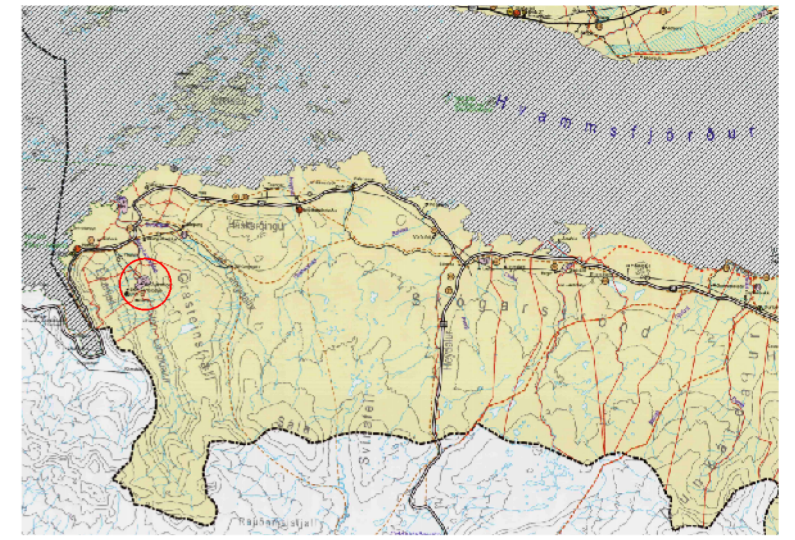


Haukabrekka í Stóra-Langadal

Deiliskipulag

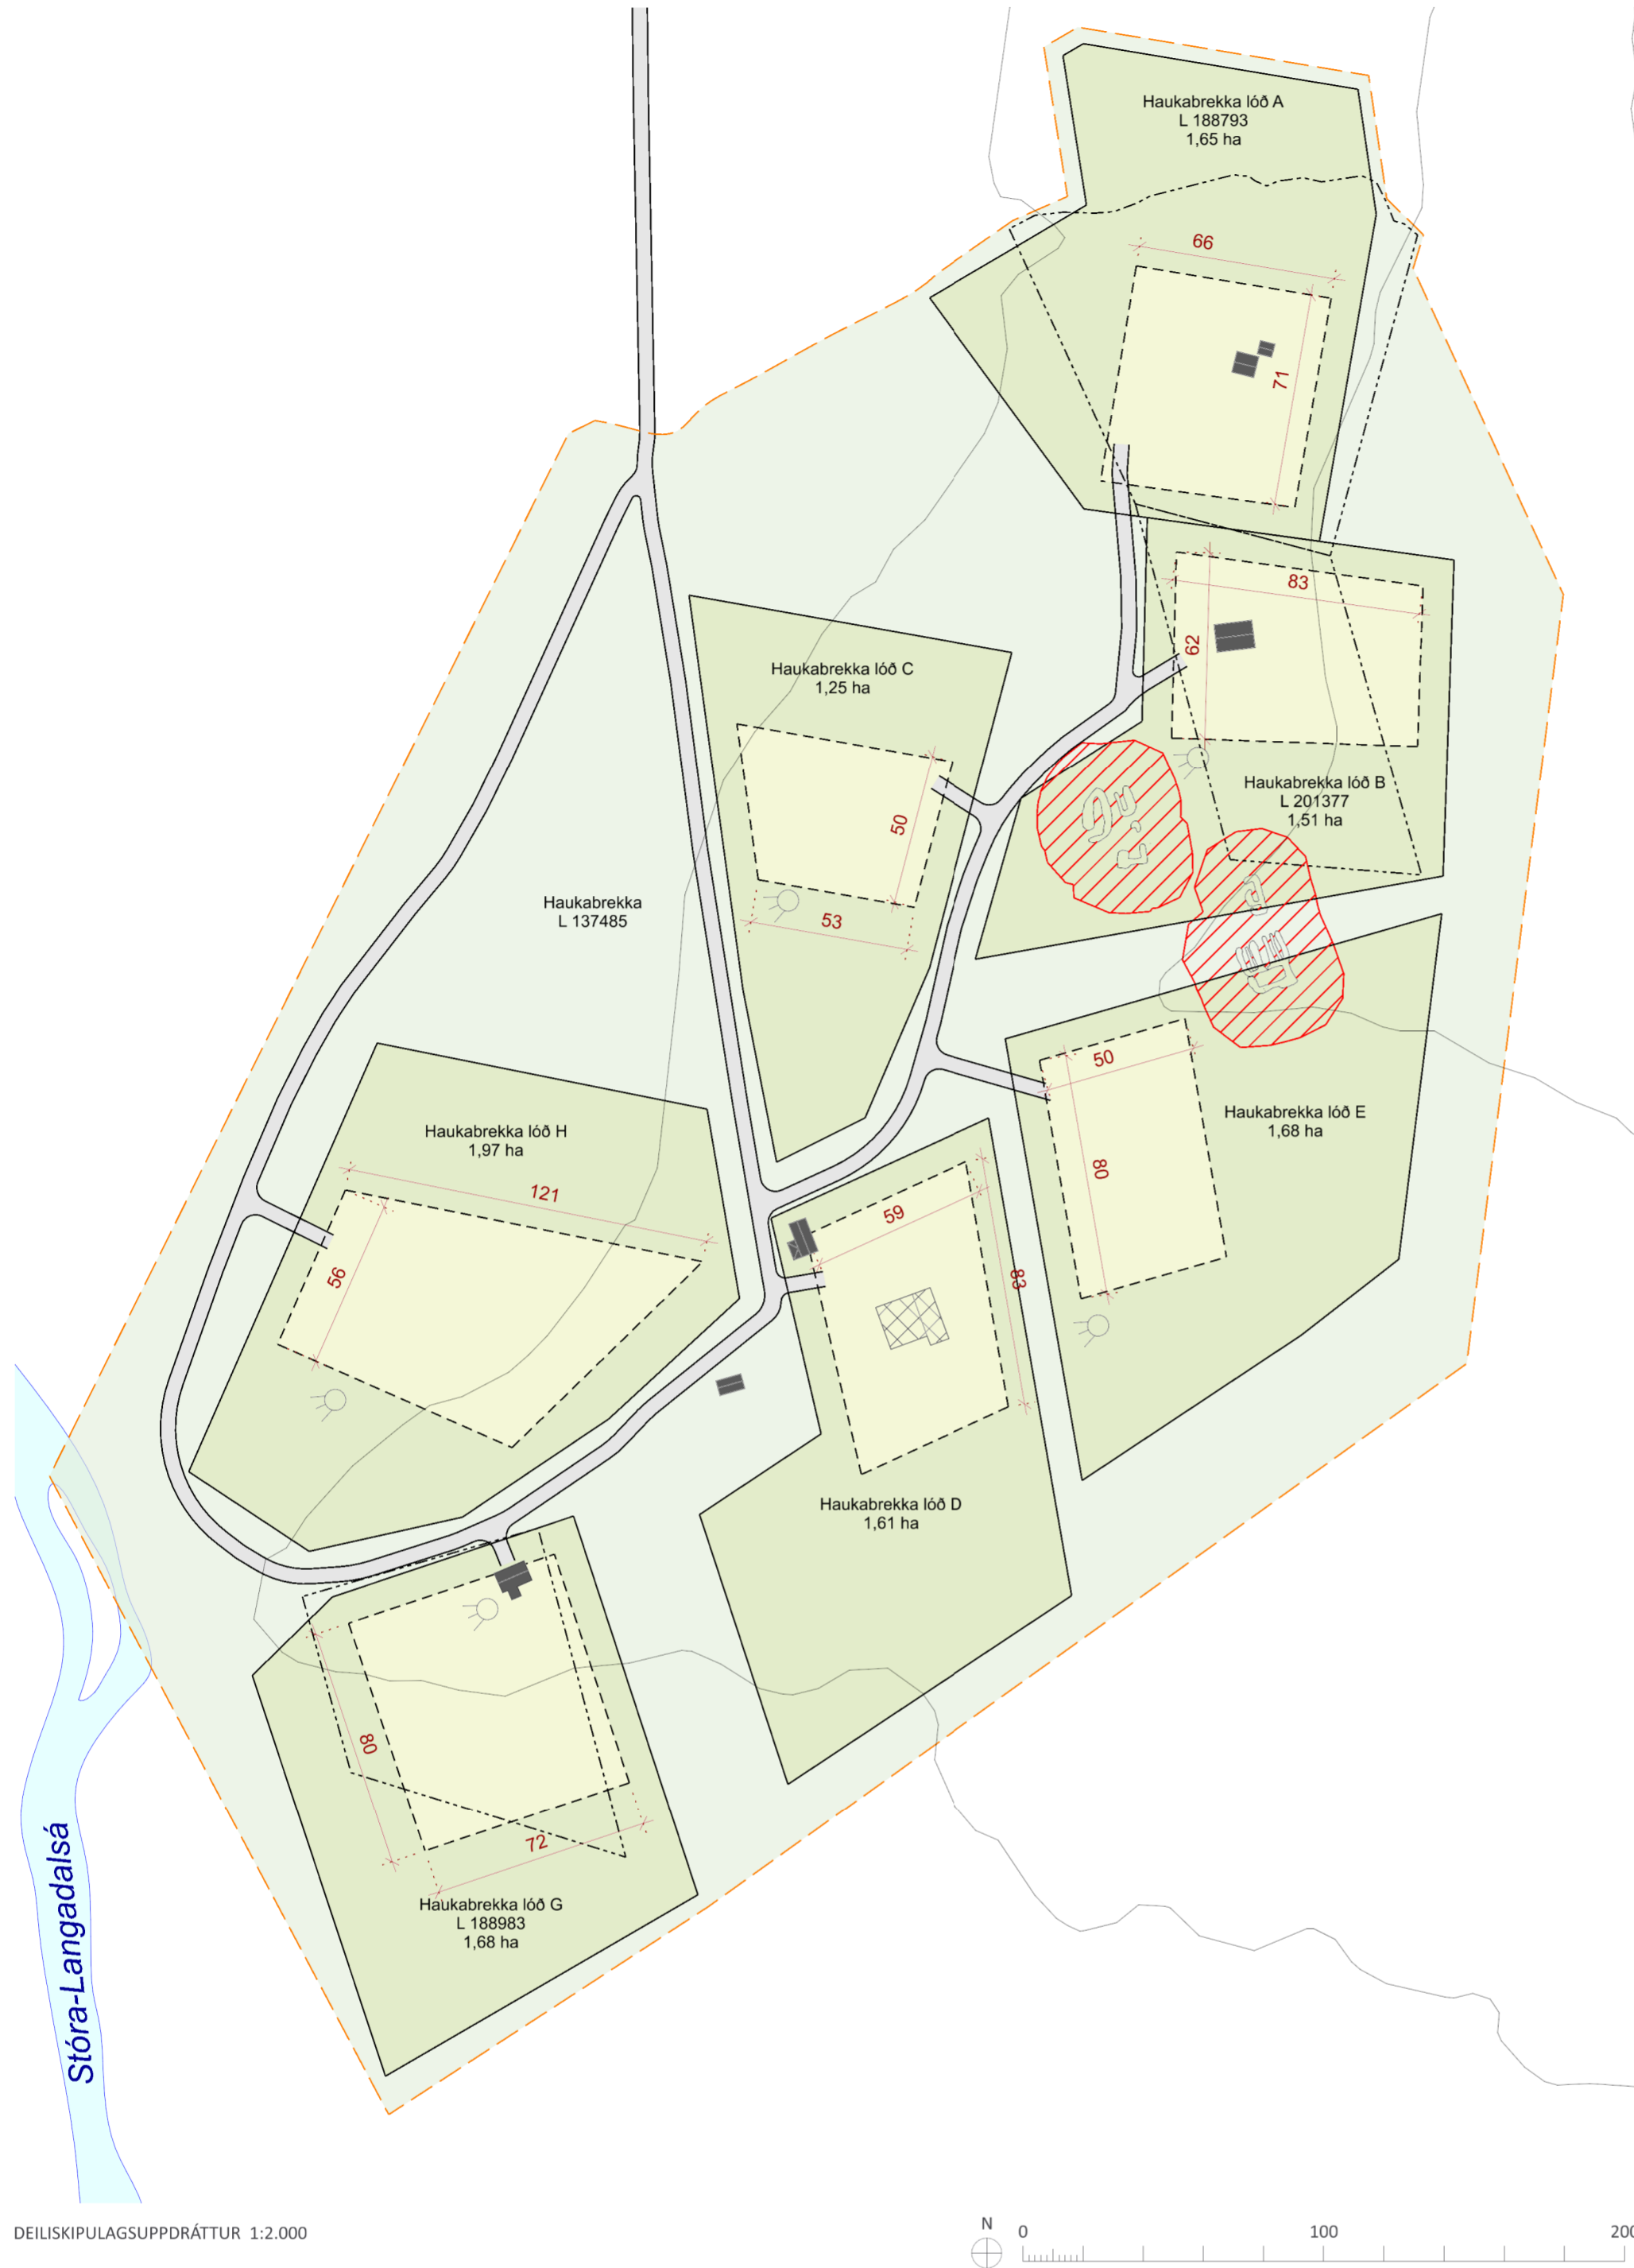

ADALSKIPULAG DALABYGGÐAR 2004-2016

SKÝRINGAR

- Mörk deiliskipulagsreits
- Lóðarmörk
- Byggingarreitir
- Núverandi byggingar
- Byggingar sem má fjarlægja
- Vegir
- Lóðarmörk sem falla niður, ónákvæm gögn
- Fornminjar og helgunarsvæði
- Hreinsivirki, leiðbeinandi staðsetning

SKIPULAGSGÖGN OG KORTAGRUNNUR

Skipulagsgögn fyrir svæðið eru þessi:
 - Greinargerð, dags. 26.03.2021, breytt 25.08.2021
 - Deiliskipulagsuppráttur 1:2.000, dags. 26.03.2021, breyttur 25.08.2021

Kortagrunnur:
 Loftmyndir ehf.
 Landmælingar Íslands IS50v

SAMPÝKKTIR

Deiliskipulag þetta, sem auglýst hefur verið skv. 1. mgr. 41.gr. skipulagslaga nr. 123/2010 var samþykkt í umhverfis- og skipulagsnefnd þann _____ og í sveitarstjórn Dalabyggðar þann _____

Tillagan var auglýst frá _____ með athugasemdafresti til _____

f.h. Dalabyggðar _____



YFIRLISUPPRÁTTUR 1:20.000



Haukabrekka í Stóra-Langadal
 Dalabyggð
 Deiliskipulag

VERK:	BLADSTÆRÐ:	UNNIÐ:	RÝNT:
8885-001	A2	AB	---

MÆLIKVARÐI:	DAGS:	DAGS.BREYTT:
1:2.000	26.03.2021	25.08.2021

SAMPÝKKT: