





BORGARBRAUT Í BÚÐARDAL í Dalabyggð

Deiliskipulag íbúðarsvæðis

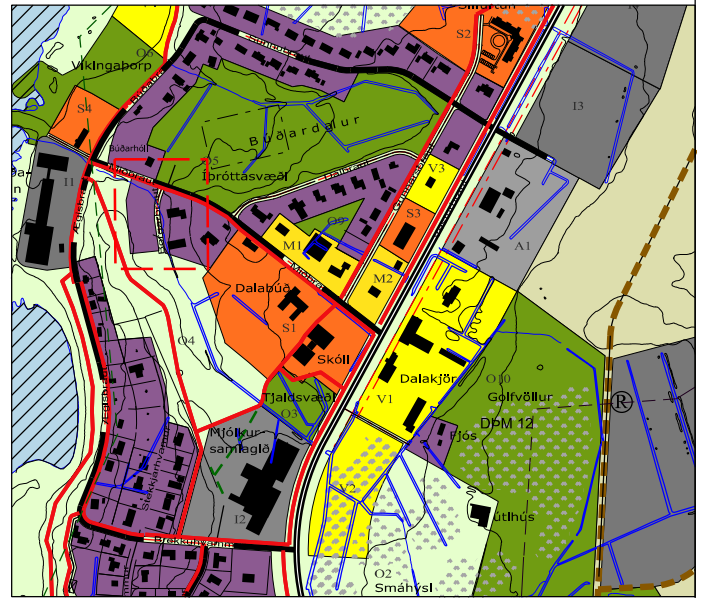

Aðalskipulag Dalabyggðar 2004 - 2016 m.s.br.
í mkv. 1:10.000

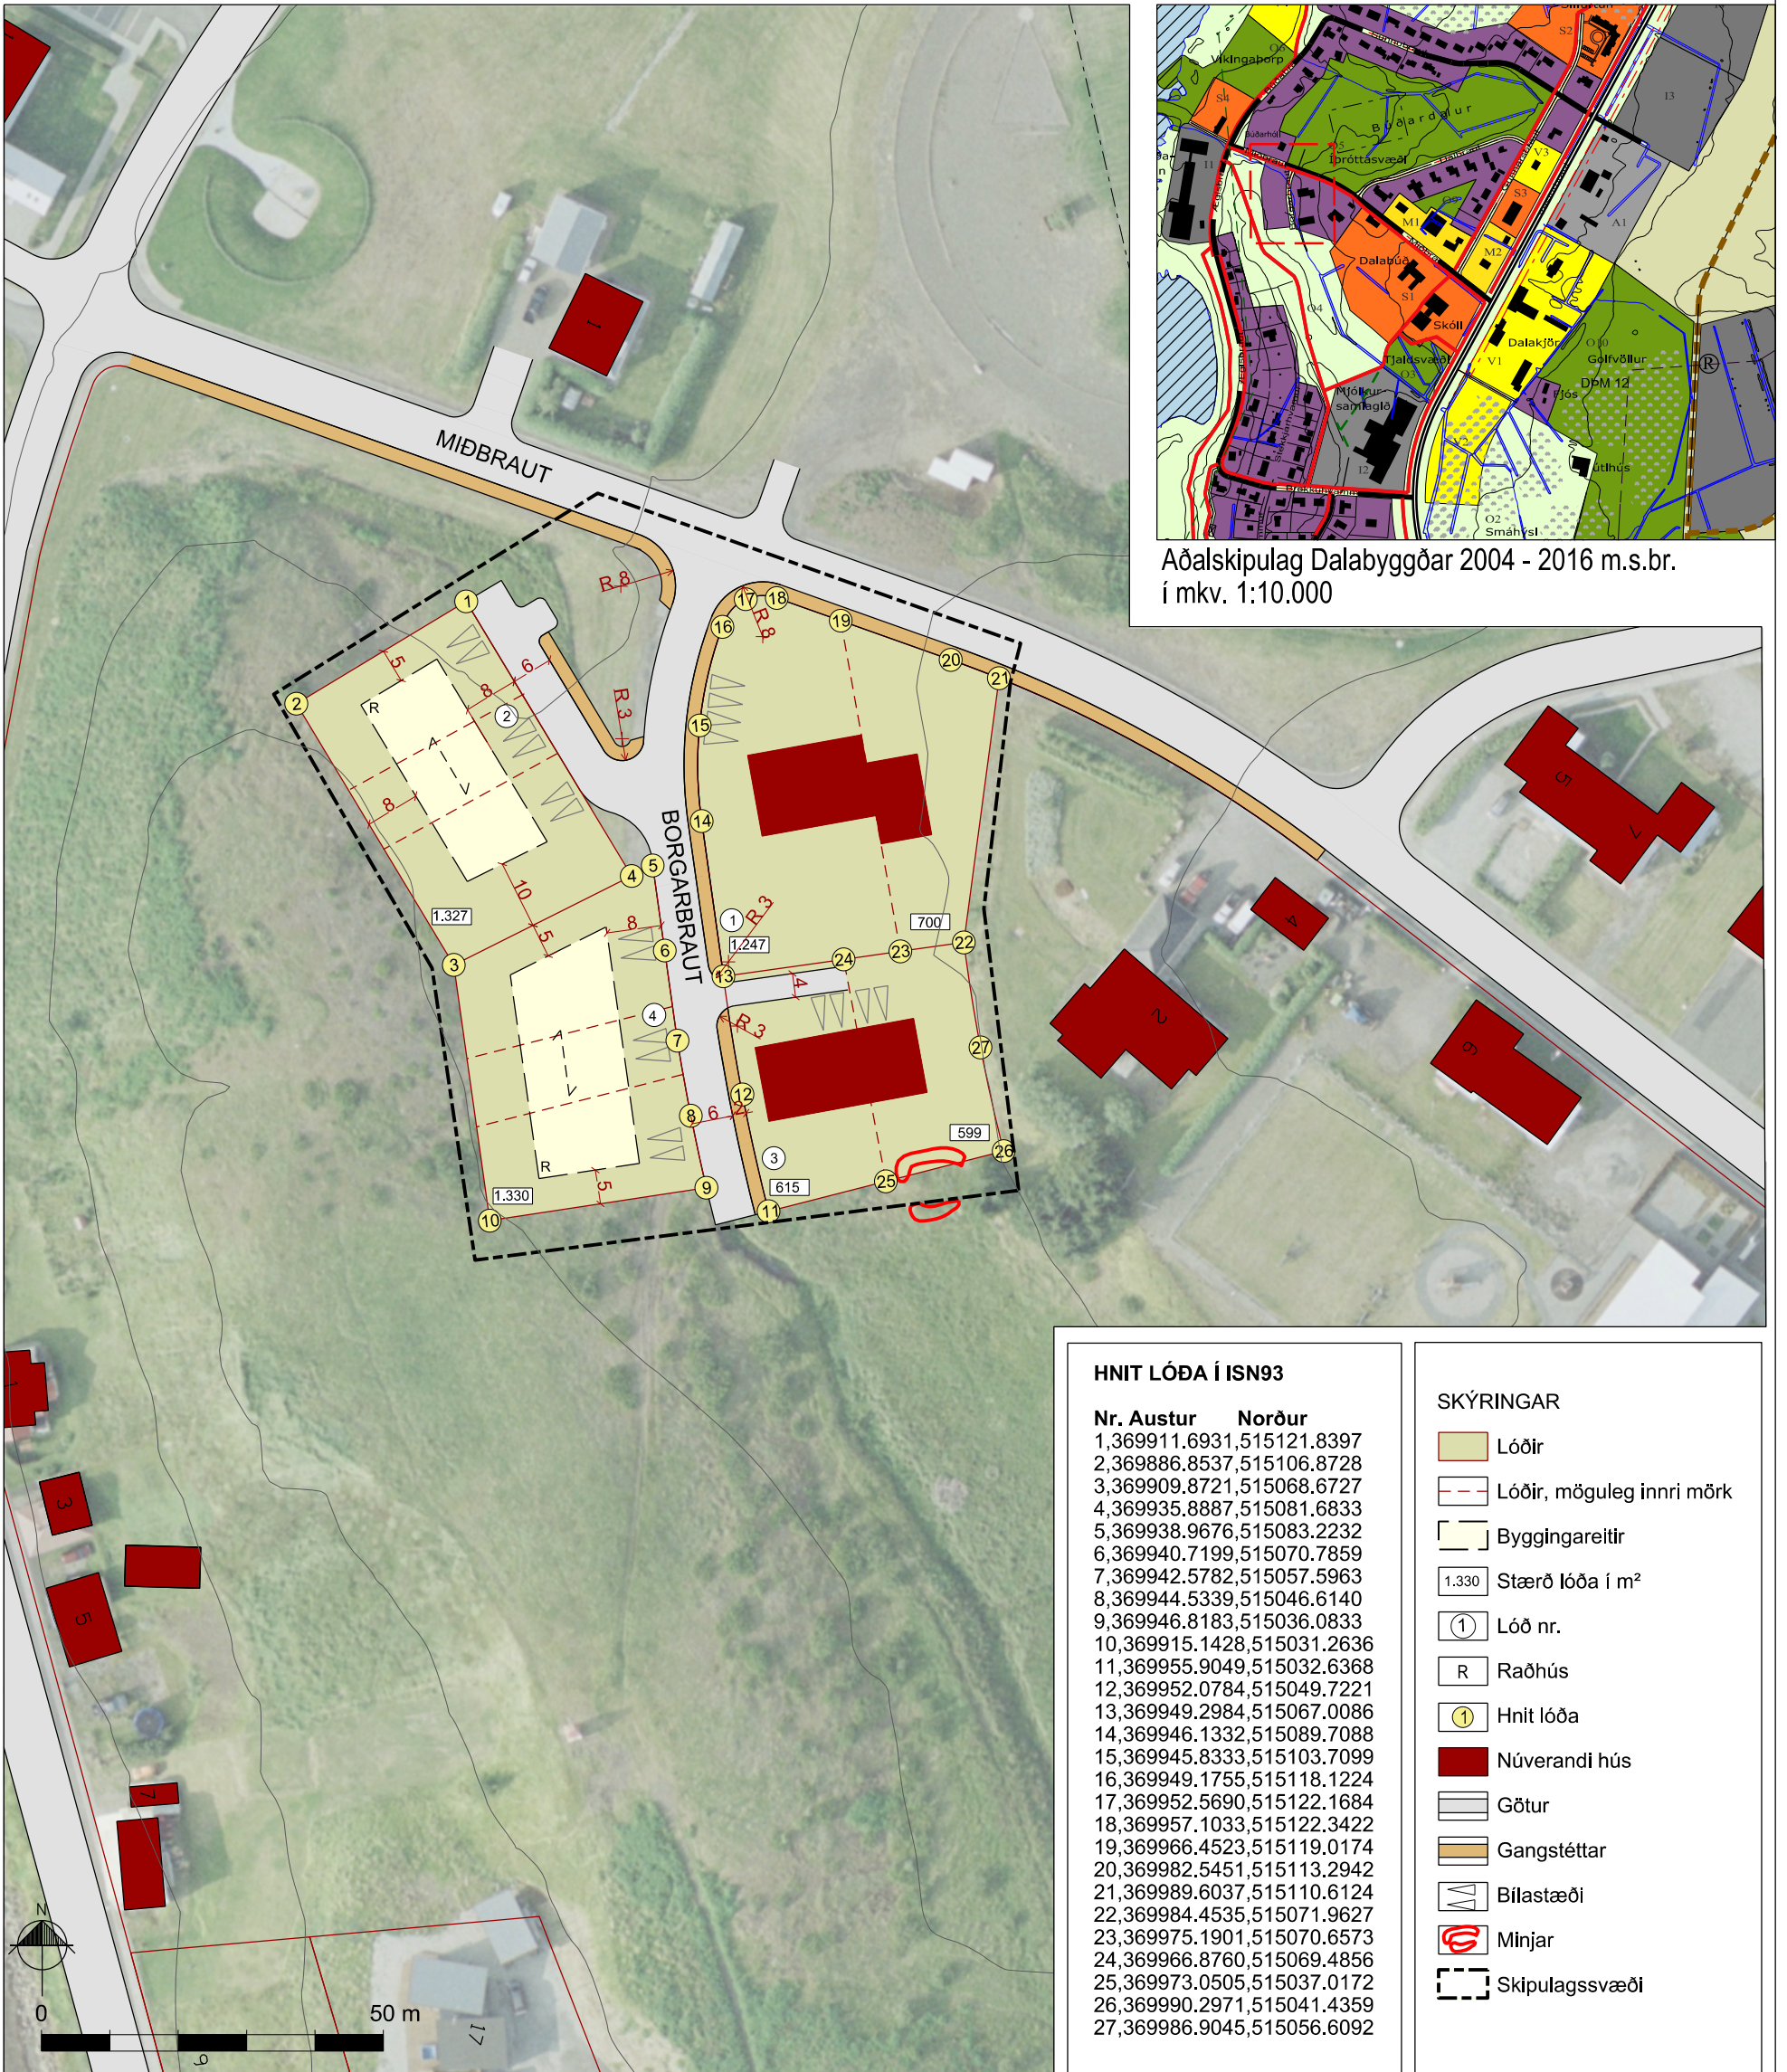

HNIT LÓÐA Í ISN93

Nr.	Austur	Norður
1,	369911.6931,515121.8397	
2,	369886.8537,515106.8728	
3,	369909.8721,515068.6727	
4,	369935.8887,515081.6833	
5,	369938.9676,515083.2232	
6,	369940.7199,515070.7859	
7,	369942.5782,515057.5963	
8,	369944.5339,515046.6140	
9,	369946.8183,515036.0833	
10,	369915.1428,515031.2636	
11,	369955.9049,515032.6368	
12,	369952.0784,515049.7221	
13,	369949.2984,515067.0086	
14,	369946.1332,515089.7088	
15,	369945.8333,515103.7099	
16,	369949.1755,515118.1224	
17,	369952.5690,515122.1684	
18,	369957.1033,515122.3422	
19,	369966.4523,515119.0174	
20,	369982.5451,515113.2942	
21,	369989.6037,515110.6124	
22,	369984.4535,515071.9627	
23,	369975.1901,515070.6573	
24,	369966.8760,515069.4856	
25,	369973.0505,515037.0172	
26,	369990.2971,515041.4359	
27,	369986.9045,515056.6092	

SKÝRINGAR

- Lóðir
- Lóðir, möguleg innri mörk
- Byggingareltir
- Stærð lóða í m²
- Lóð nr.
- Raðhús
- Hnit lóða
- Núverandi hús
- Götur
- Gangstéttar
- Bílastæði
- Minjar
- Skipulagssvæði

Deiliskipulag þetta, sem kynnt og auglýst hefur verið samkvæmt 40. og 41. gr. skipulagslaga nr. 123/2010, með síðari breytingum, var samþykkt af sveitarstjórn Dalabyggðar þann _____

f.h. Dalabyggðar

Auglýsing um gildistöku deiliskipulagsins var birt í B-deild Stjórnartíðinda þann _____

Skipulagsgögn

Deiliskipulagsuppdráttur
Greinargerð með skipulagsskilmálum



BORGARBRAUT Í BÚÐARDAL

Deiliskipulag íbúðarsvæðis

Suðurlandsvegi 1-3 850 Hella. S. 487 7800 www.efla.is	Verk: 7358-001 Mkv: 1:1.000 Blaðstærð: A3	Dags: 05.09.2019 Breytt:
Hannað: GG, ÁJ Teiknað: GLS	Samþykkt:	