


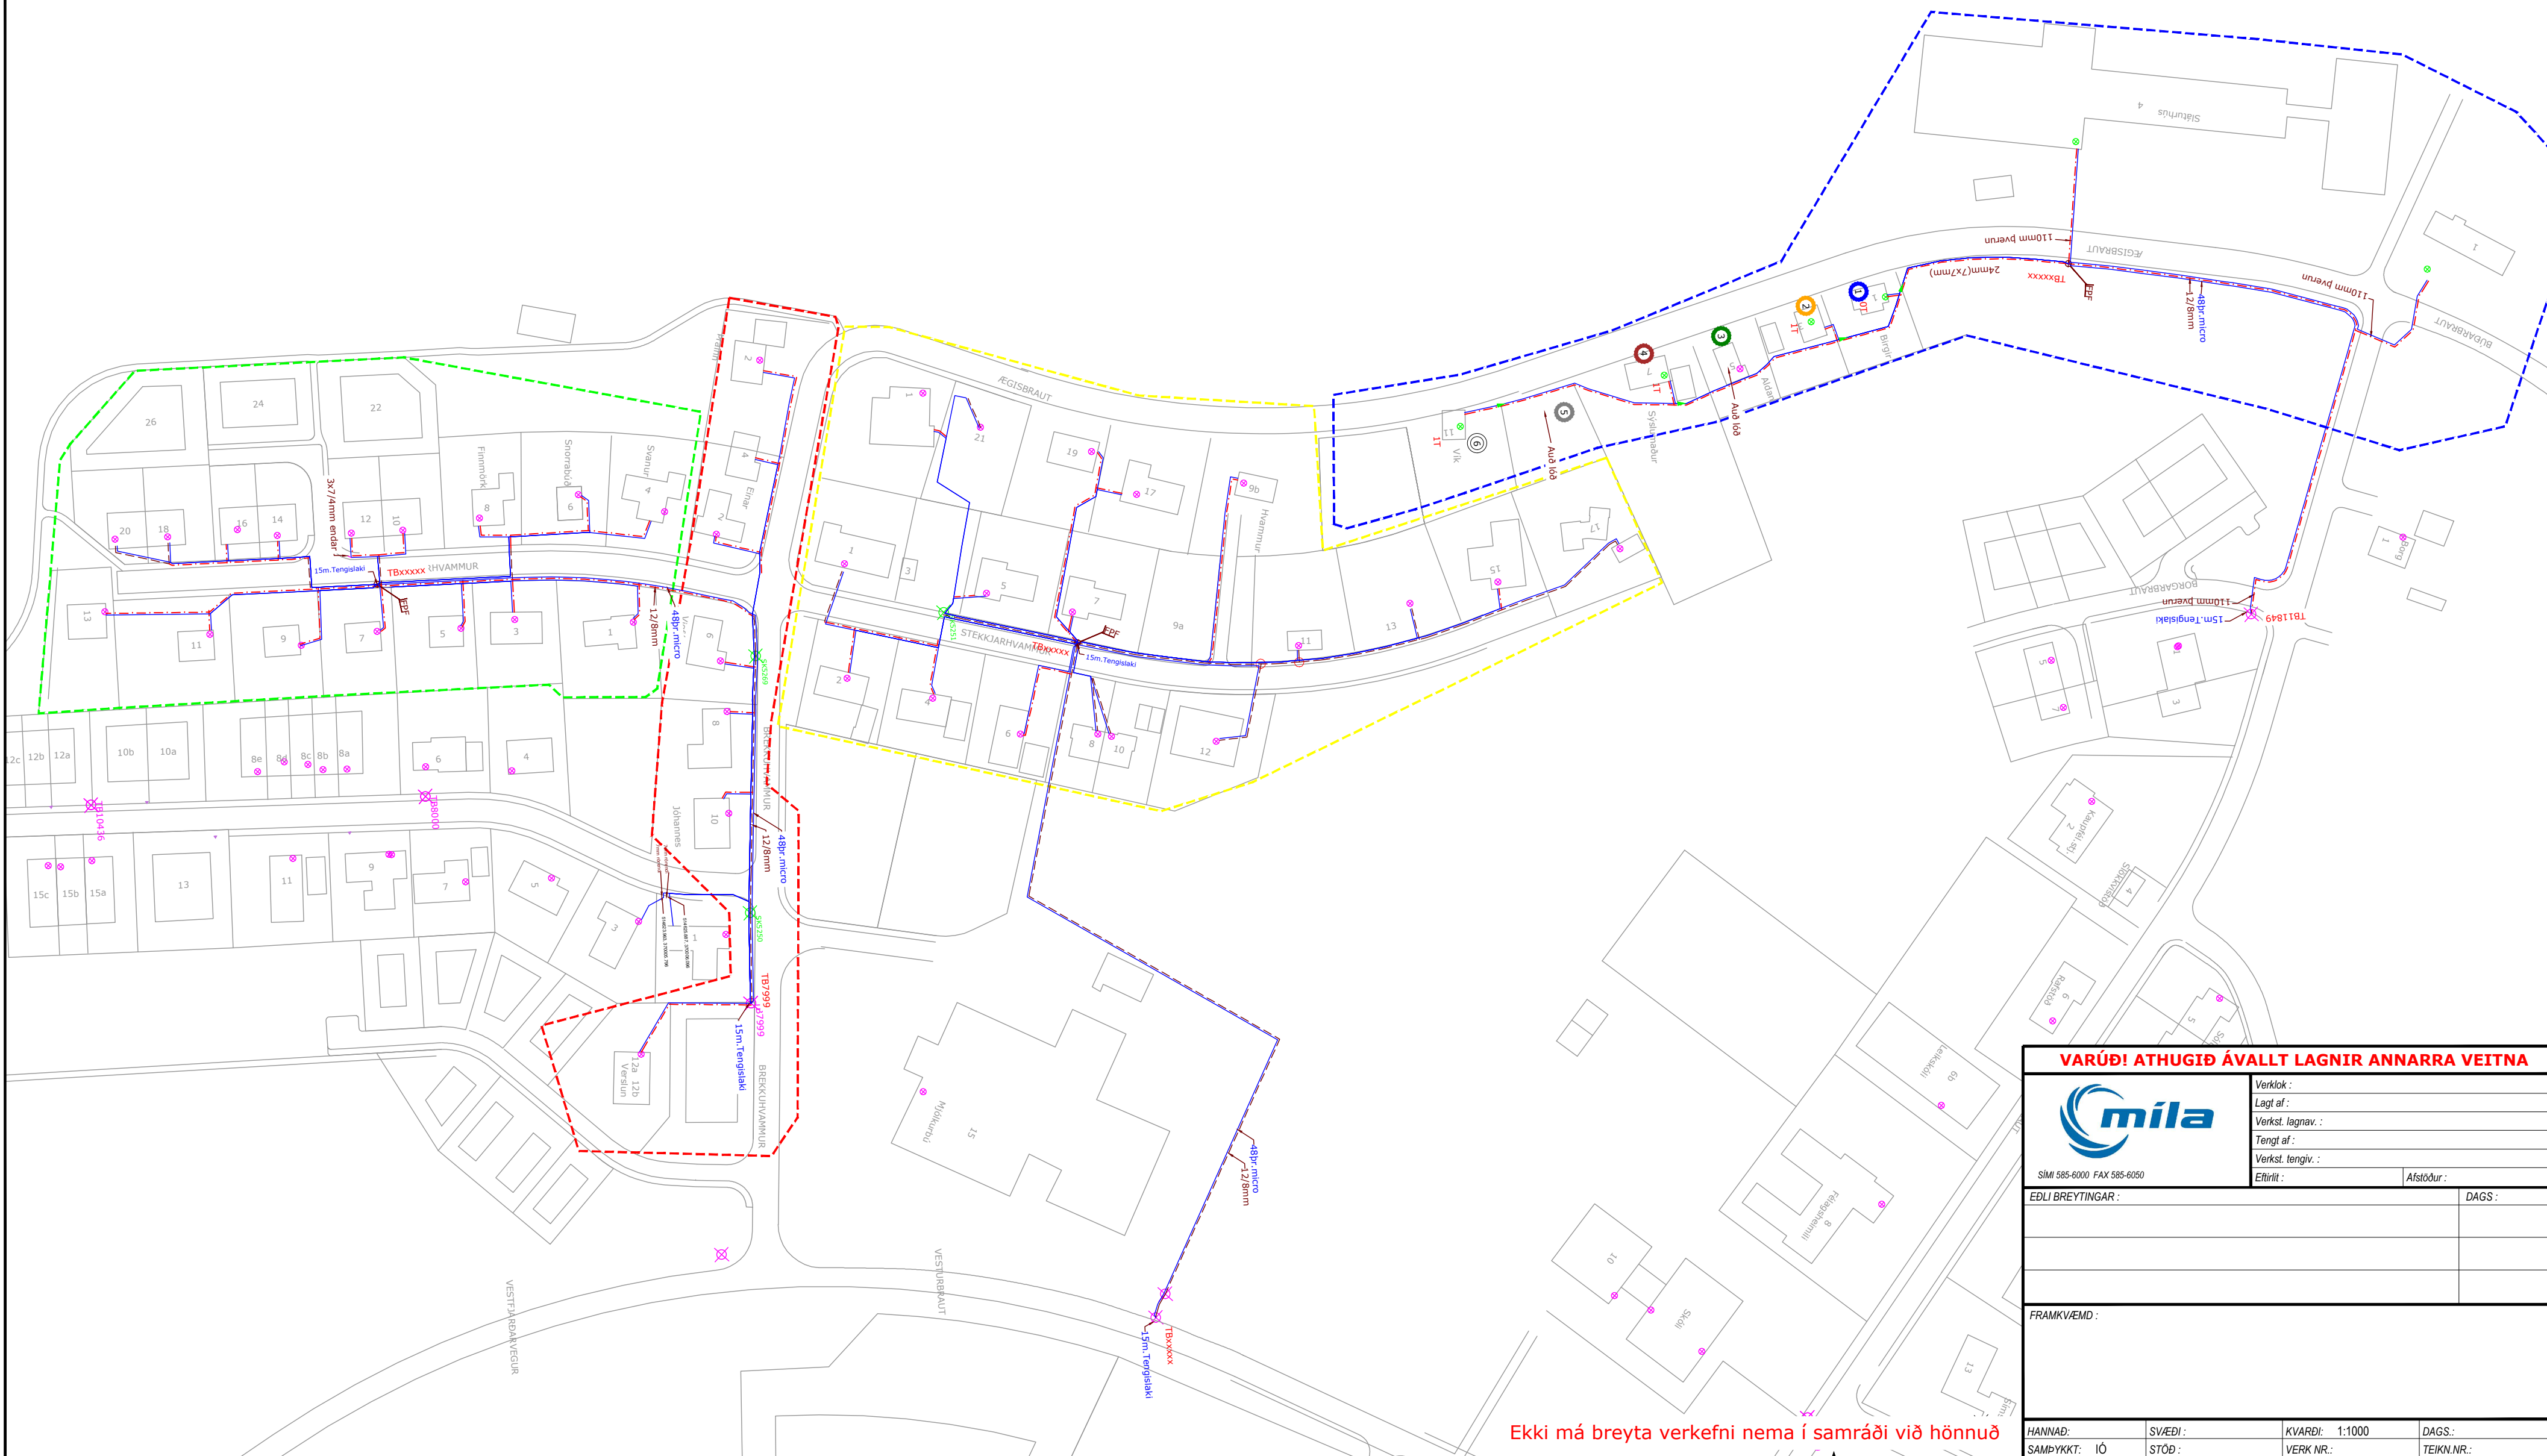

Ekki má breyta verkefni nema í samráði við hönnuð

Blástur frá og tengingar í brunni TBxxxx Stekkjarhvamur 7. Reitur

Deilir 1 (1 : 32) = TBxxxx	Strengst.	Lengdir	Heimilisfang	Nr.	Rörast.
Útg. 1 - 1 = a 1 - 1	4	108	Brekkuhvamur	1	7mm(7/4)
Útg. 2 - 2 = b 1 - 1	4	104	Stekkuhvamur	1	7mm(7/4)
Útg. 3 - 3 = c 1 - 1	4	91	Stekkuhvamur	2	7mm(7/4)
Útg. 4 - 4 = d 1 - 1	4	66	Stekkuhvamur	4	7mm(7/4)
Útg. 5 - 5 = e 1 - 1	4	57	Stekkuhvamur	5	7mm(7/4)
Útg. 6 - 6 = f 1 - 1	4	41	Stekkuhvamur	6	7mm(7/4)
Útg. 7 - 7 = g 1 - 1	4	9	Stekkuhvamur	7	7mm(7/4)
Útg. 8 - 8 = h 1 - 1	4	32	Stekkuhvamur	8	7mm(7/4)
Útg. 9 - 9 = i 1 - 1	4	100	Stekkuhvamur	9b	7mm(7/4)
Útg. 10 - 10 = j 1 - 1	4	33	Stekkuhvamur	10	7mm(7/4)
Útg. 11 - 11 = k 1 - 1	4	71	Stekkuhvamur	11	7mm(7/4)
Útg. 12 - 12 = l 1 - 1	4	87	Stekkuhvamur	12	7mm(7/4)
Útg. 13 - 13 = m 1 - 1	4	115	Stekkuhvamur	13	7mm(7/4)
Útg. 14 - 14 = n 1 - 1	4	139	Stekkuhvamur	15	7mm(7/4)
Útg. 15 - 15 = o 1 - 1	4	177	Stekkuhvamur	17	7mm(7/4)
Útg. 16 - 16 = p 1 - 1	4	61	Ægisbraut	17	7mm(7/4)
Útg. 17 - 17 = q 1 - 1	4	66	Ægisbraut	19	7mm(7/4)
Útg. 18 - 18 = r 1 - 1	4	130	Ægisbraut	21	7mm(7/4)
Útg. 19 - 32 = -	-	-	-	-	-
X - = -	Rörendi	-	Stekkuhvamur	9a	7mm(7/4)

SKÝRINGARMYND

KOPARSTRENGUR	xxx SKÁPUR(breidd,fjöldi lína)
LJÓSLÉIÐARI, RÖRSTRENGUR & FJÖLPÍPA	FP FJÖLPÍPA
RÖR, FJÖLPÍPUHEIMTAUGARÖR	(xFP) MERKING Á FJÖLPÍPURÖRI ÚT FRÁ BRUNNI
ELDRI LAGNIR	(x) MERKING BLÁSTURSPÍNA Í HÚS
STOFNSKURÐUR, dýpt 600mm (breidd)	
HEIMTAUGASKURÐUR, dýpt 400mm (breidd)	
ÍDRÁTTUR	
BREYTING Á RÖRAFJÖLDA Í SKURÐI TENGINGA	
SAMTENGINGAR TENGINGA FJÖLPÍPU	XXX FPF = FERHYRNDUR PLAST FLOTLOK (STÆRÐ)
HEIMTAUGAMÚFFA FJÖLPÍPU	BP = BRUNNUR PLAST(STÆRÐ)
STOFNMÚFFA FJÖLPÍPU	BPF = BRUNNUR PLAST FLOTLOK(STÆRÐ)
BRUNNUR TIL STAÐAR	KP = KEILA PLAST(STÆRÐ)
KOPARSKÁPUR TIL STAÐAR	KPF = KEILA PLAST FLOTLOK(STÆRÐ)

Ídráttur á 12/8mm röri frá TBxxxx v/Vesturbraut í TBxxxx v/Stekkuhvamur 7.
Íblástur á 48pr.micro ljósl. frá TBxxxx v/Vesturbraut í TBxxxx v/Stekkuhvamur 7.

VARÚÐ! ATHUGIÐ ÁVALT LAGNIR ANNARRA VEITNA

FRAMKVÆMD :
FTTH - 2024 - Svæði 874 - Búðadalur
Setja niður 600x900 brunn við Stekkuhvamur 7 og tengja hann við fyrirliggjandi rör.
Lagnir, idráttur, íblástur og tengingar á rúmum og strengjum frá TBxxxx Stekkuhvammi 7 til húsa.

HANNAÐ: SB	SVÆÐI: 37000	KVARÐI: 1:1000	DAGS: 25.09.2024
SAMÞYKKT: IÓ	STÖÐ: BUDA	VERK NR.: xxxxxx	TEIKN.NR.: Reitur 1



SÍMI 585-6000 FAX 585-6050



Lofmyndir ehf


Verklök :
Lagt af :
Verkst. lagnav. :
Tengt af :
Verkst. tengiv. :
Eftirlit : Afstöður :


EDLI BREYTINGAR :

DAGS :

Ekki má breyta verkefni nema í samráði við hönnuð

48pr.micro

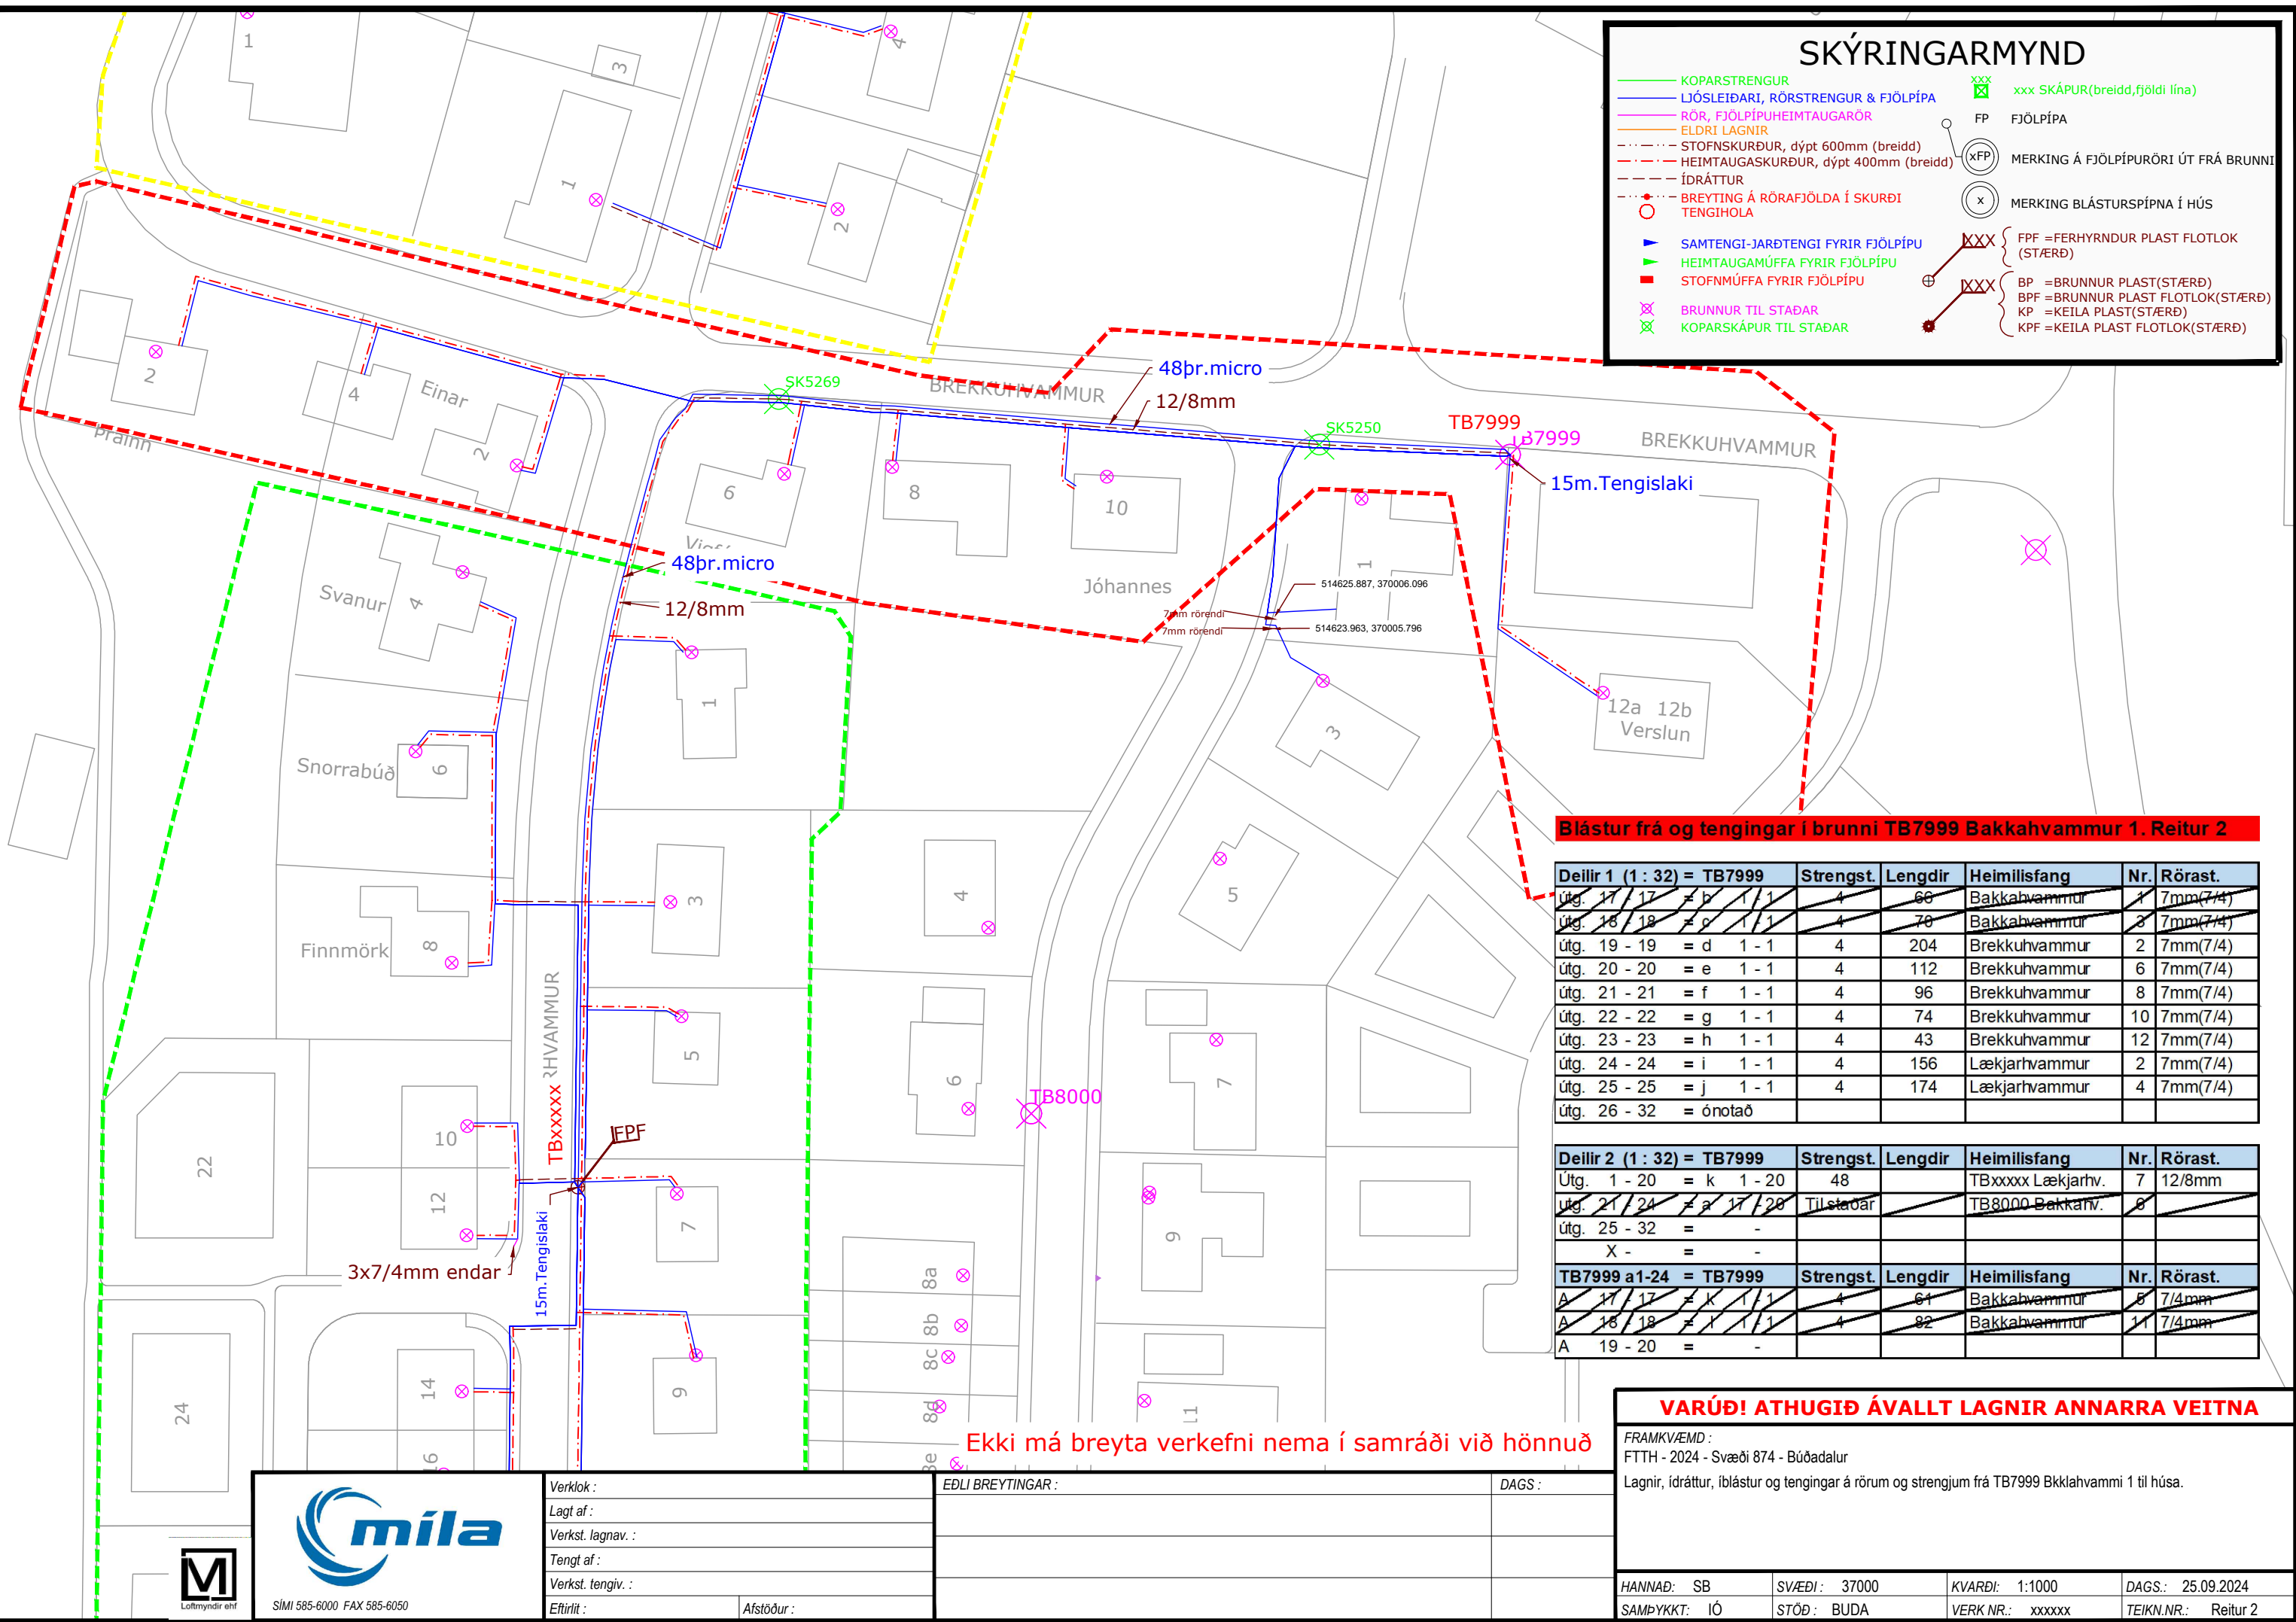

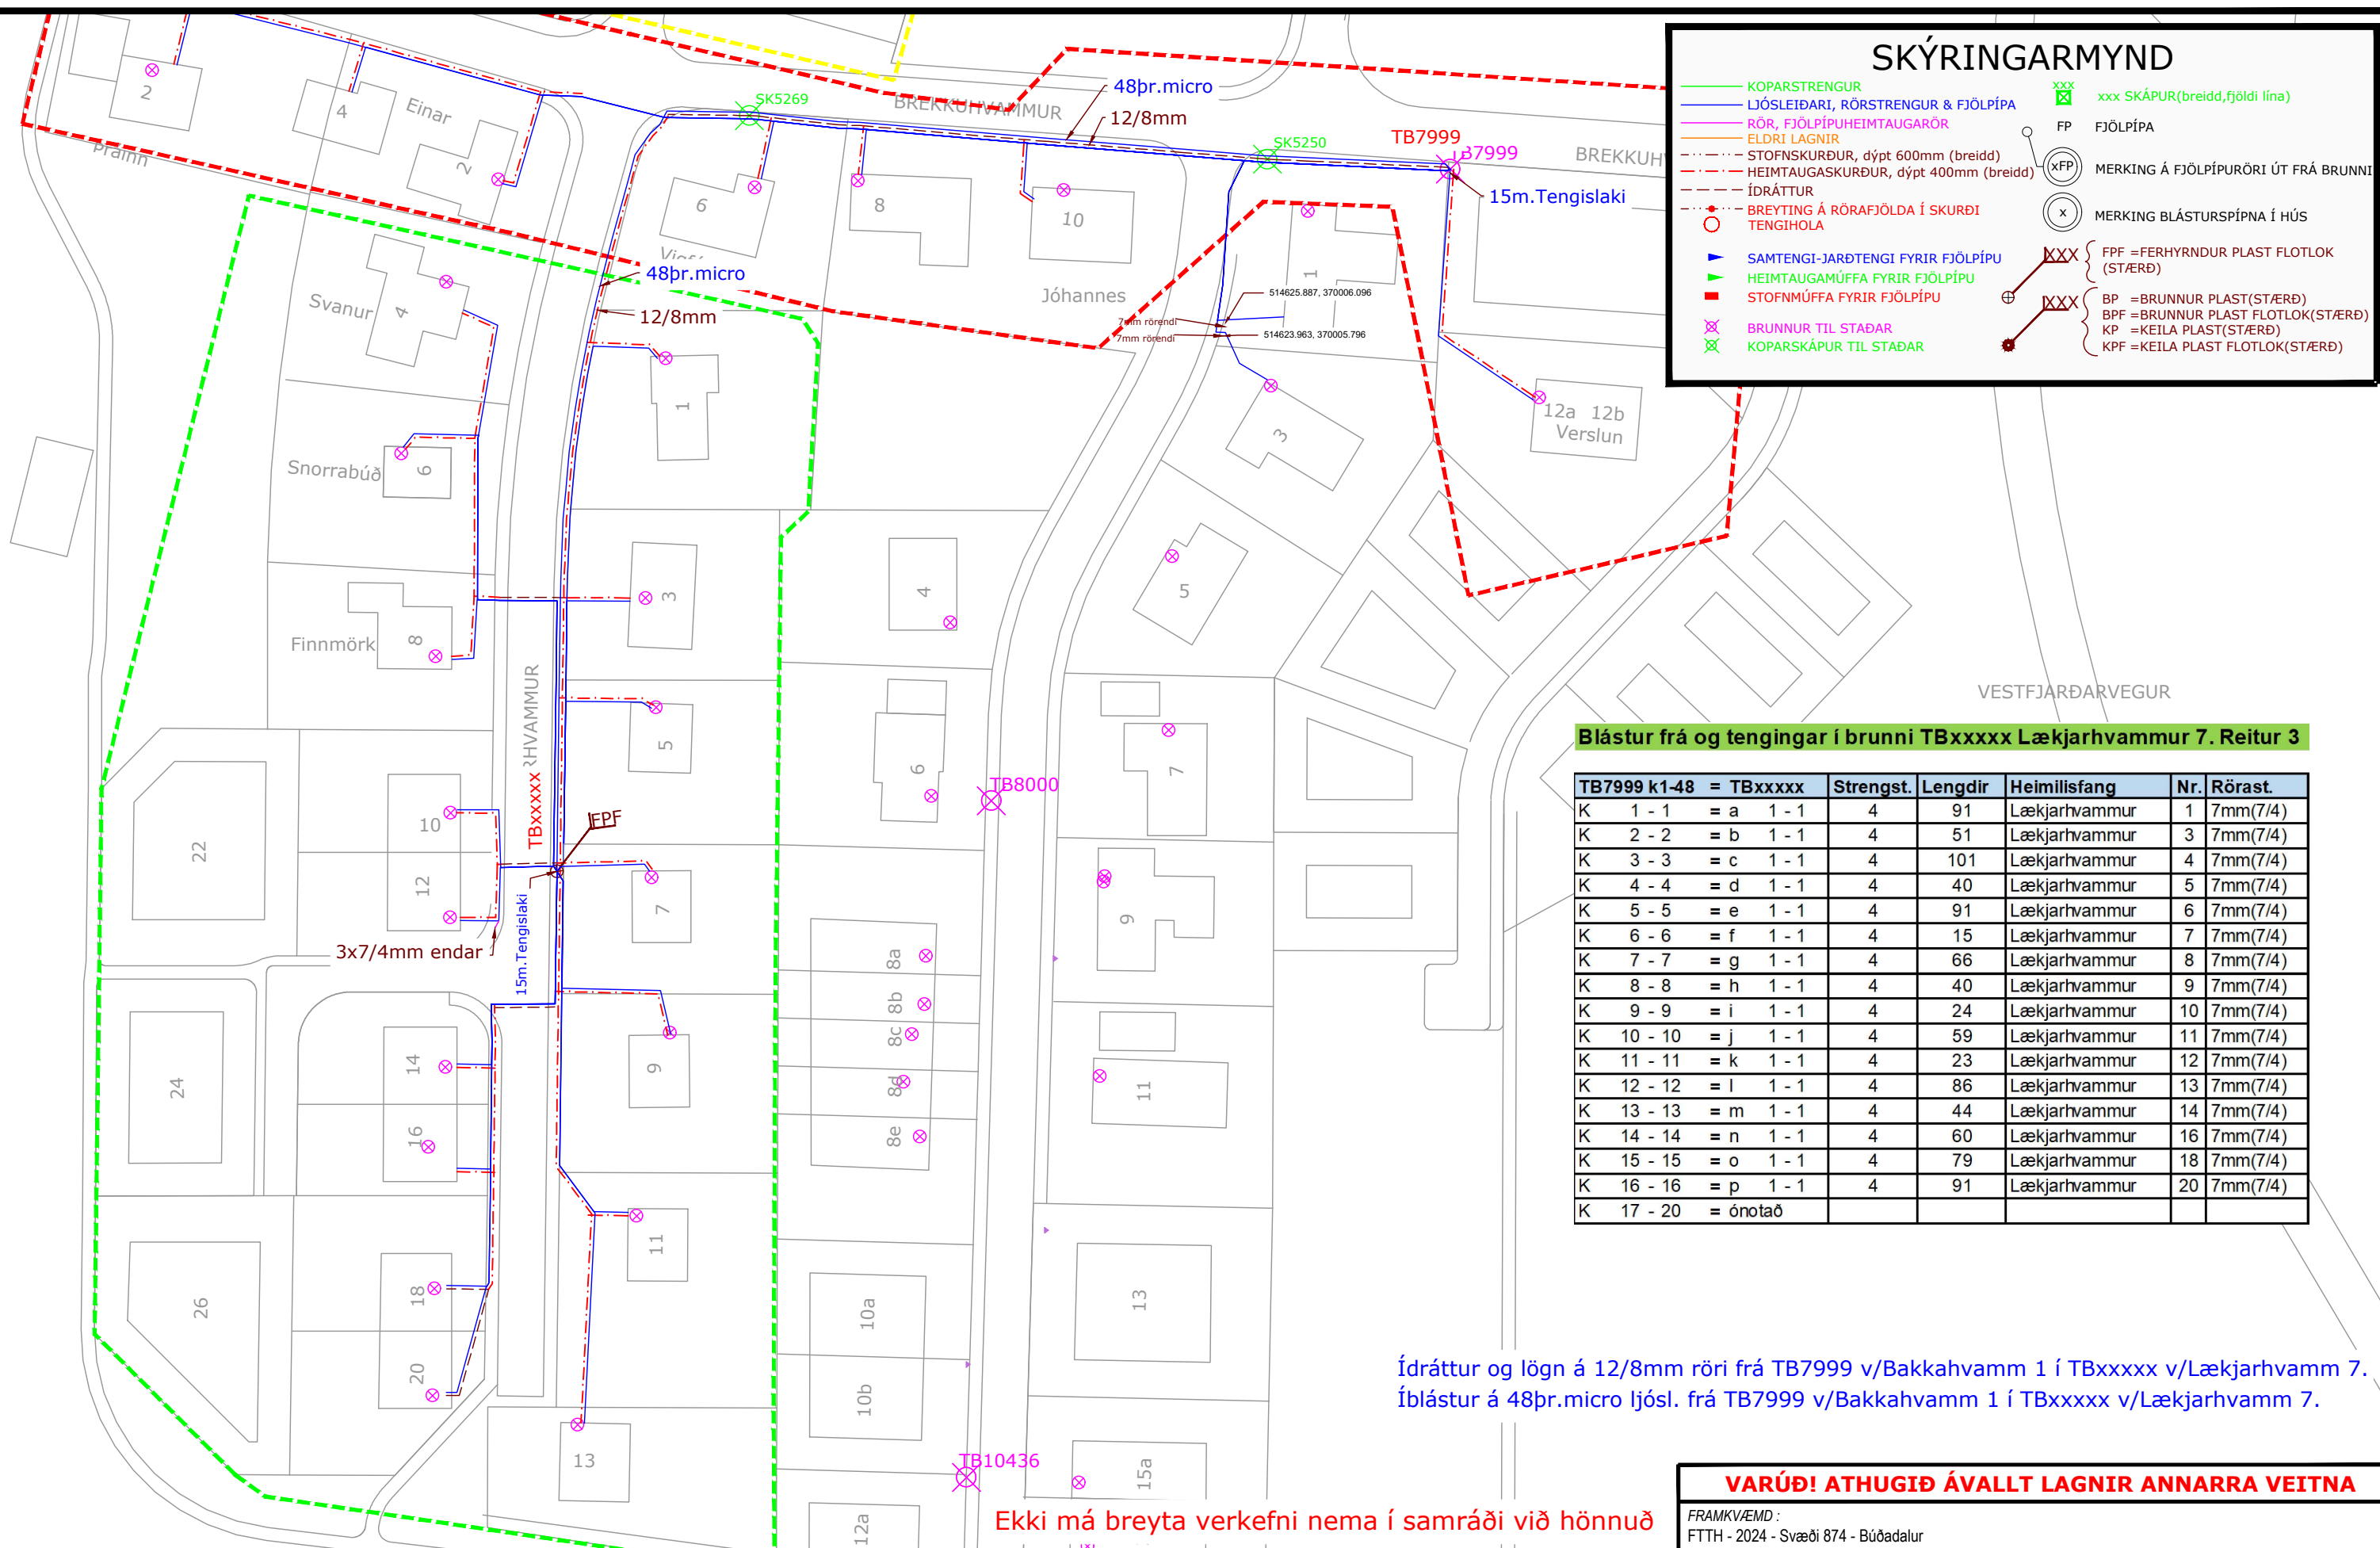

SÍMI 585-6000 FAX 585-6050

Verklok :

Lagt af :

Verkst. lagnav. :

Tengt af :

Verkst. tengiv. :


Eftirlit :

Afstöður :

EDLI BREYTINGAR :

DAGS :

Ekki má breyta verkefni nema í samráði við hönnuð

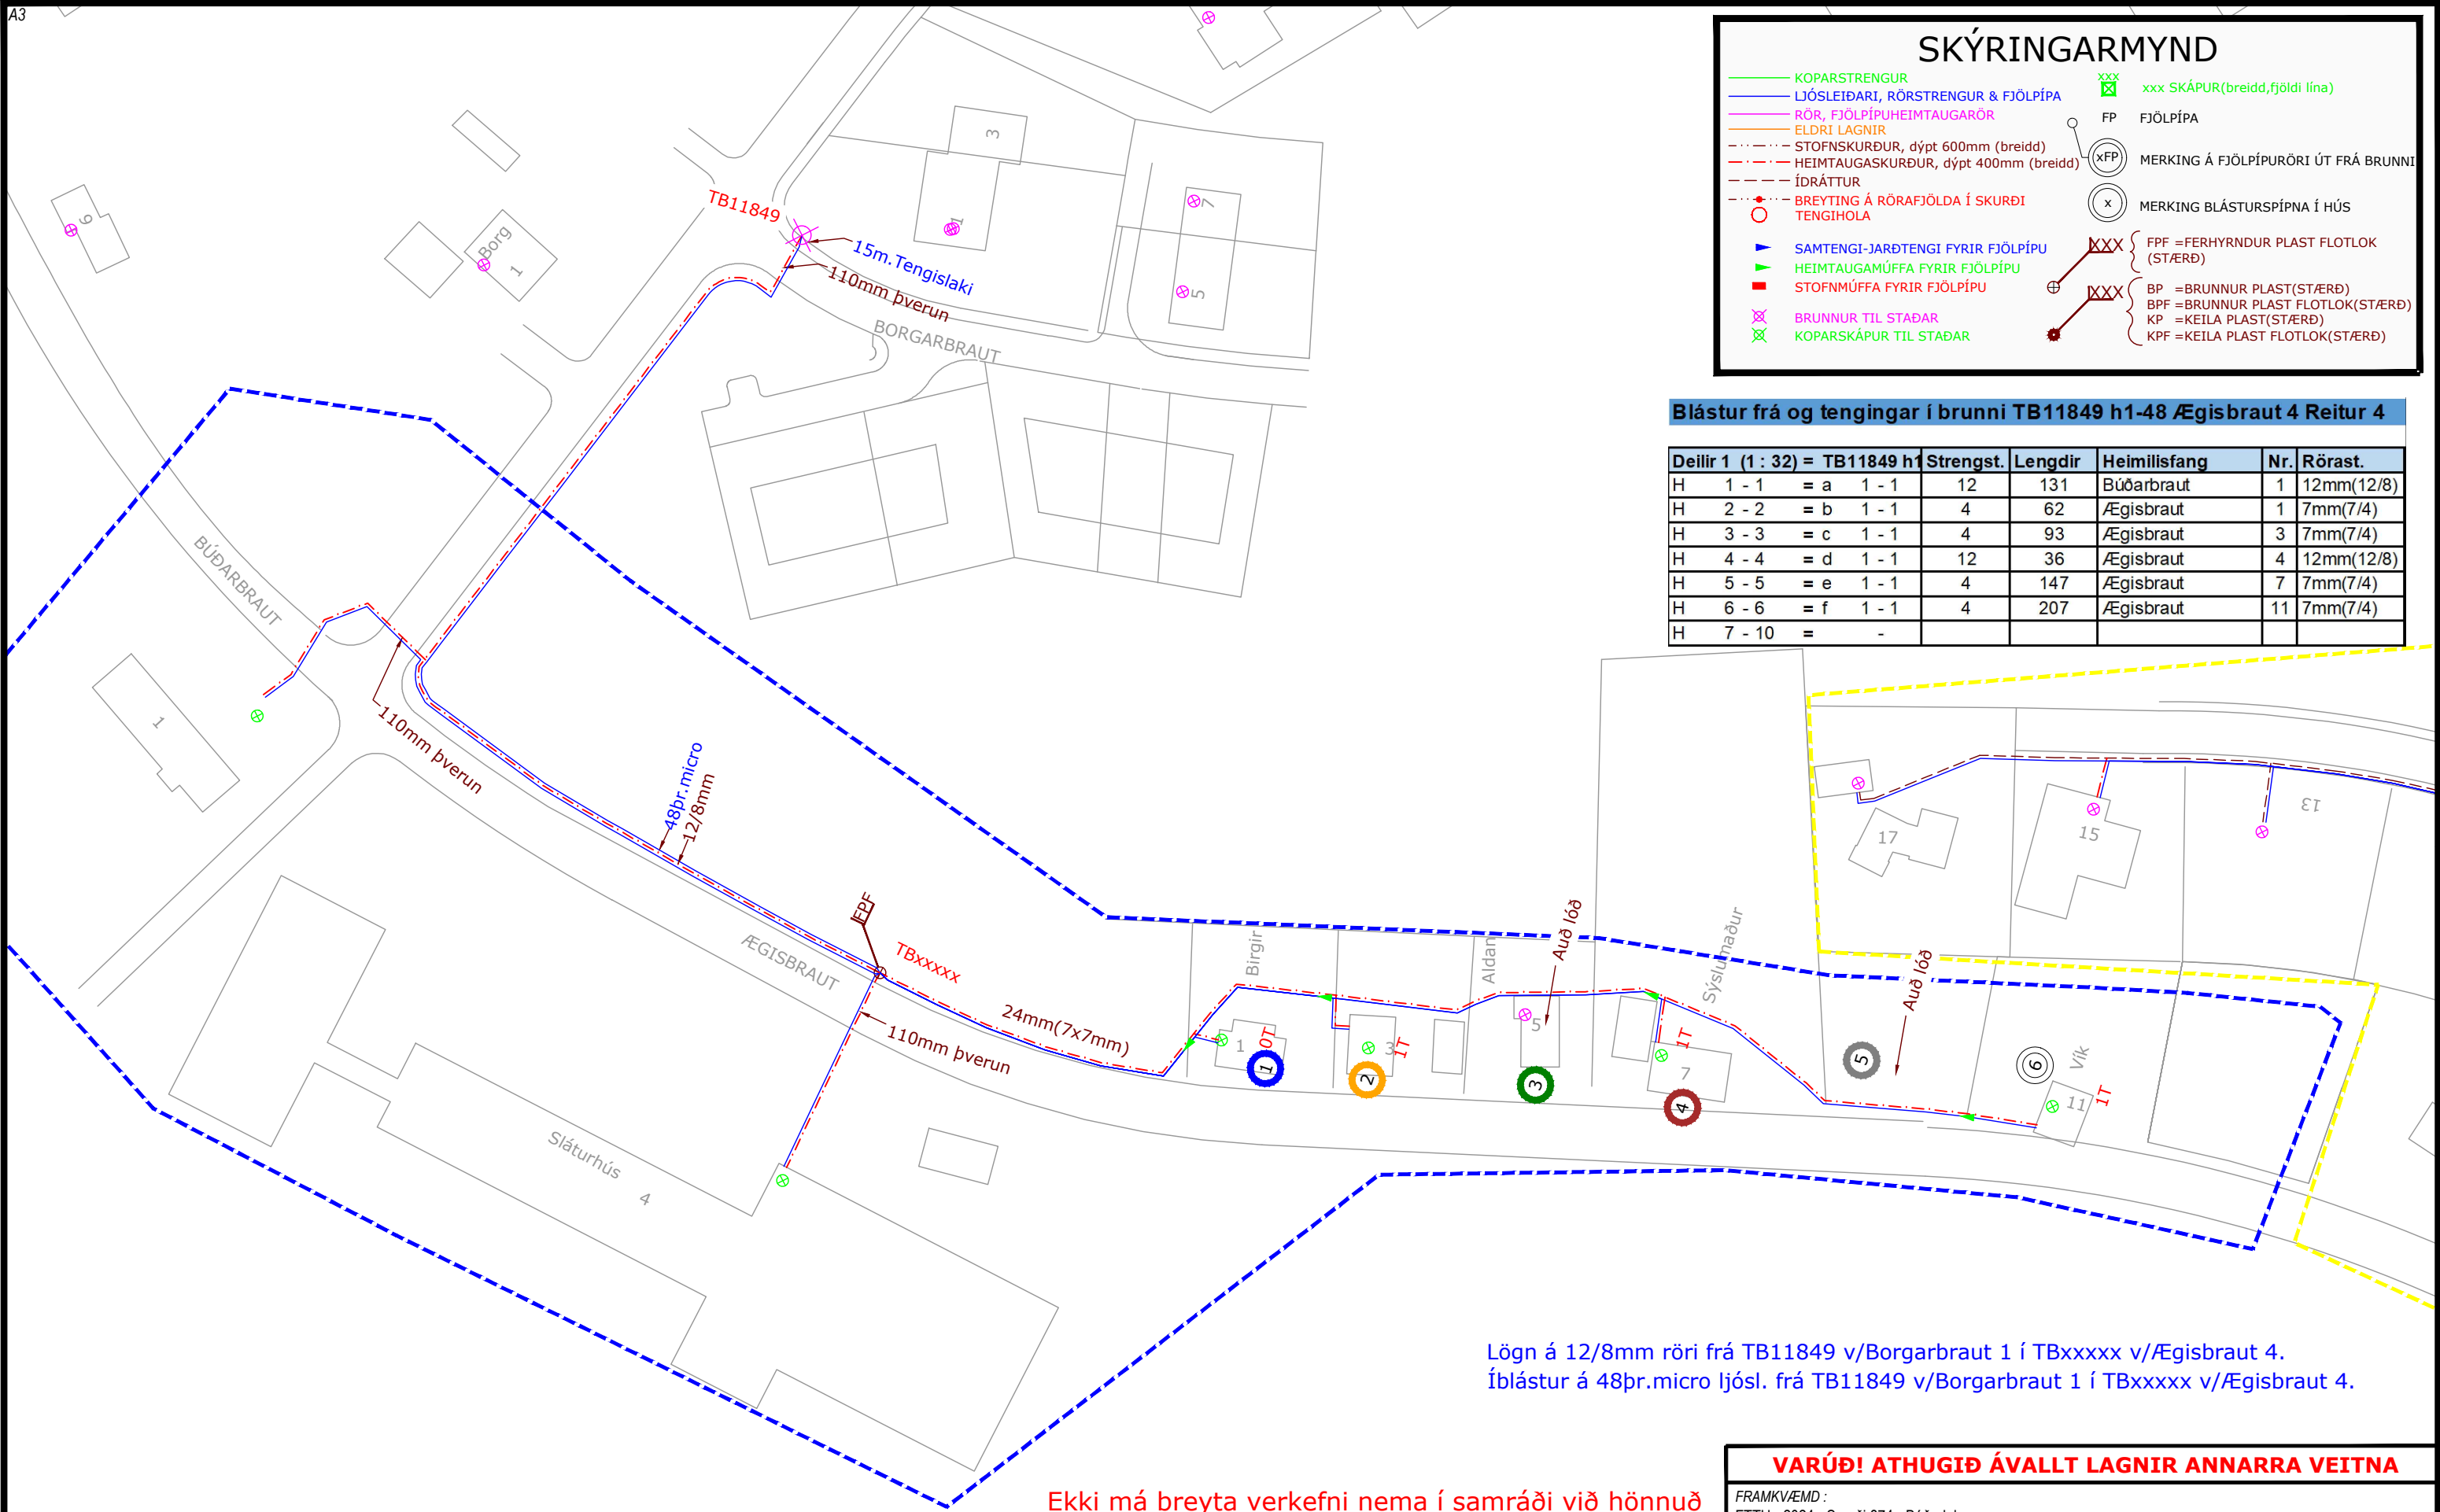

Lögn á 12/8mm röri frá TB11849 v/Borgarbraut 1 í TBxxxxx v/Ægisbraut 4.
Íblástur á 48þr.micro ljósl. frá TB11849 v/Borgarbraut 1 í TBxxxxx v/Ægisbraut 4.

Ekki má breyta verkefni nema í samráði við hönnuð



Loftmyndir ehf.



SÍMI 585-6000 FAX 585-6050

Verklok :	
Lagt af :	
Verkst. lagnav. :	
Tengt af :	
Verkst. tengiv. :	
Eftirlit :	Afstöður :

EDLI BREYTINGAR :

DAGS :	Setja niður 600x900 brunn á mótis við Ægisbraut 4.			
	Lagnir, idráttur, íblástur og tengingar á rörum og strengjum frá TBxxxxx Ægisbraut til húsa.			
	HANNAÐ: SB	SVÆÐI: 37000	KVARDI: 1:1250	DAGS.: 25.09.2024
	SAMÞYKKT: ÍÓ	STÖÐ: BUDA	VERK NR.: xxxxxx	TEIKN.NR.: Reitur 4