


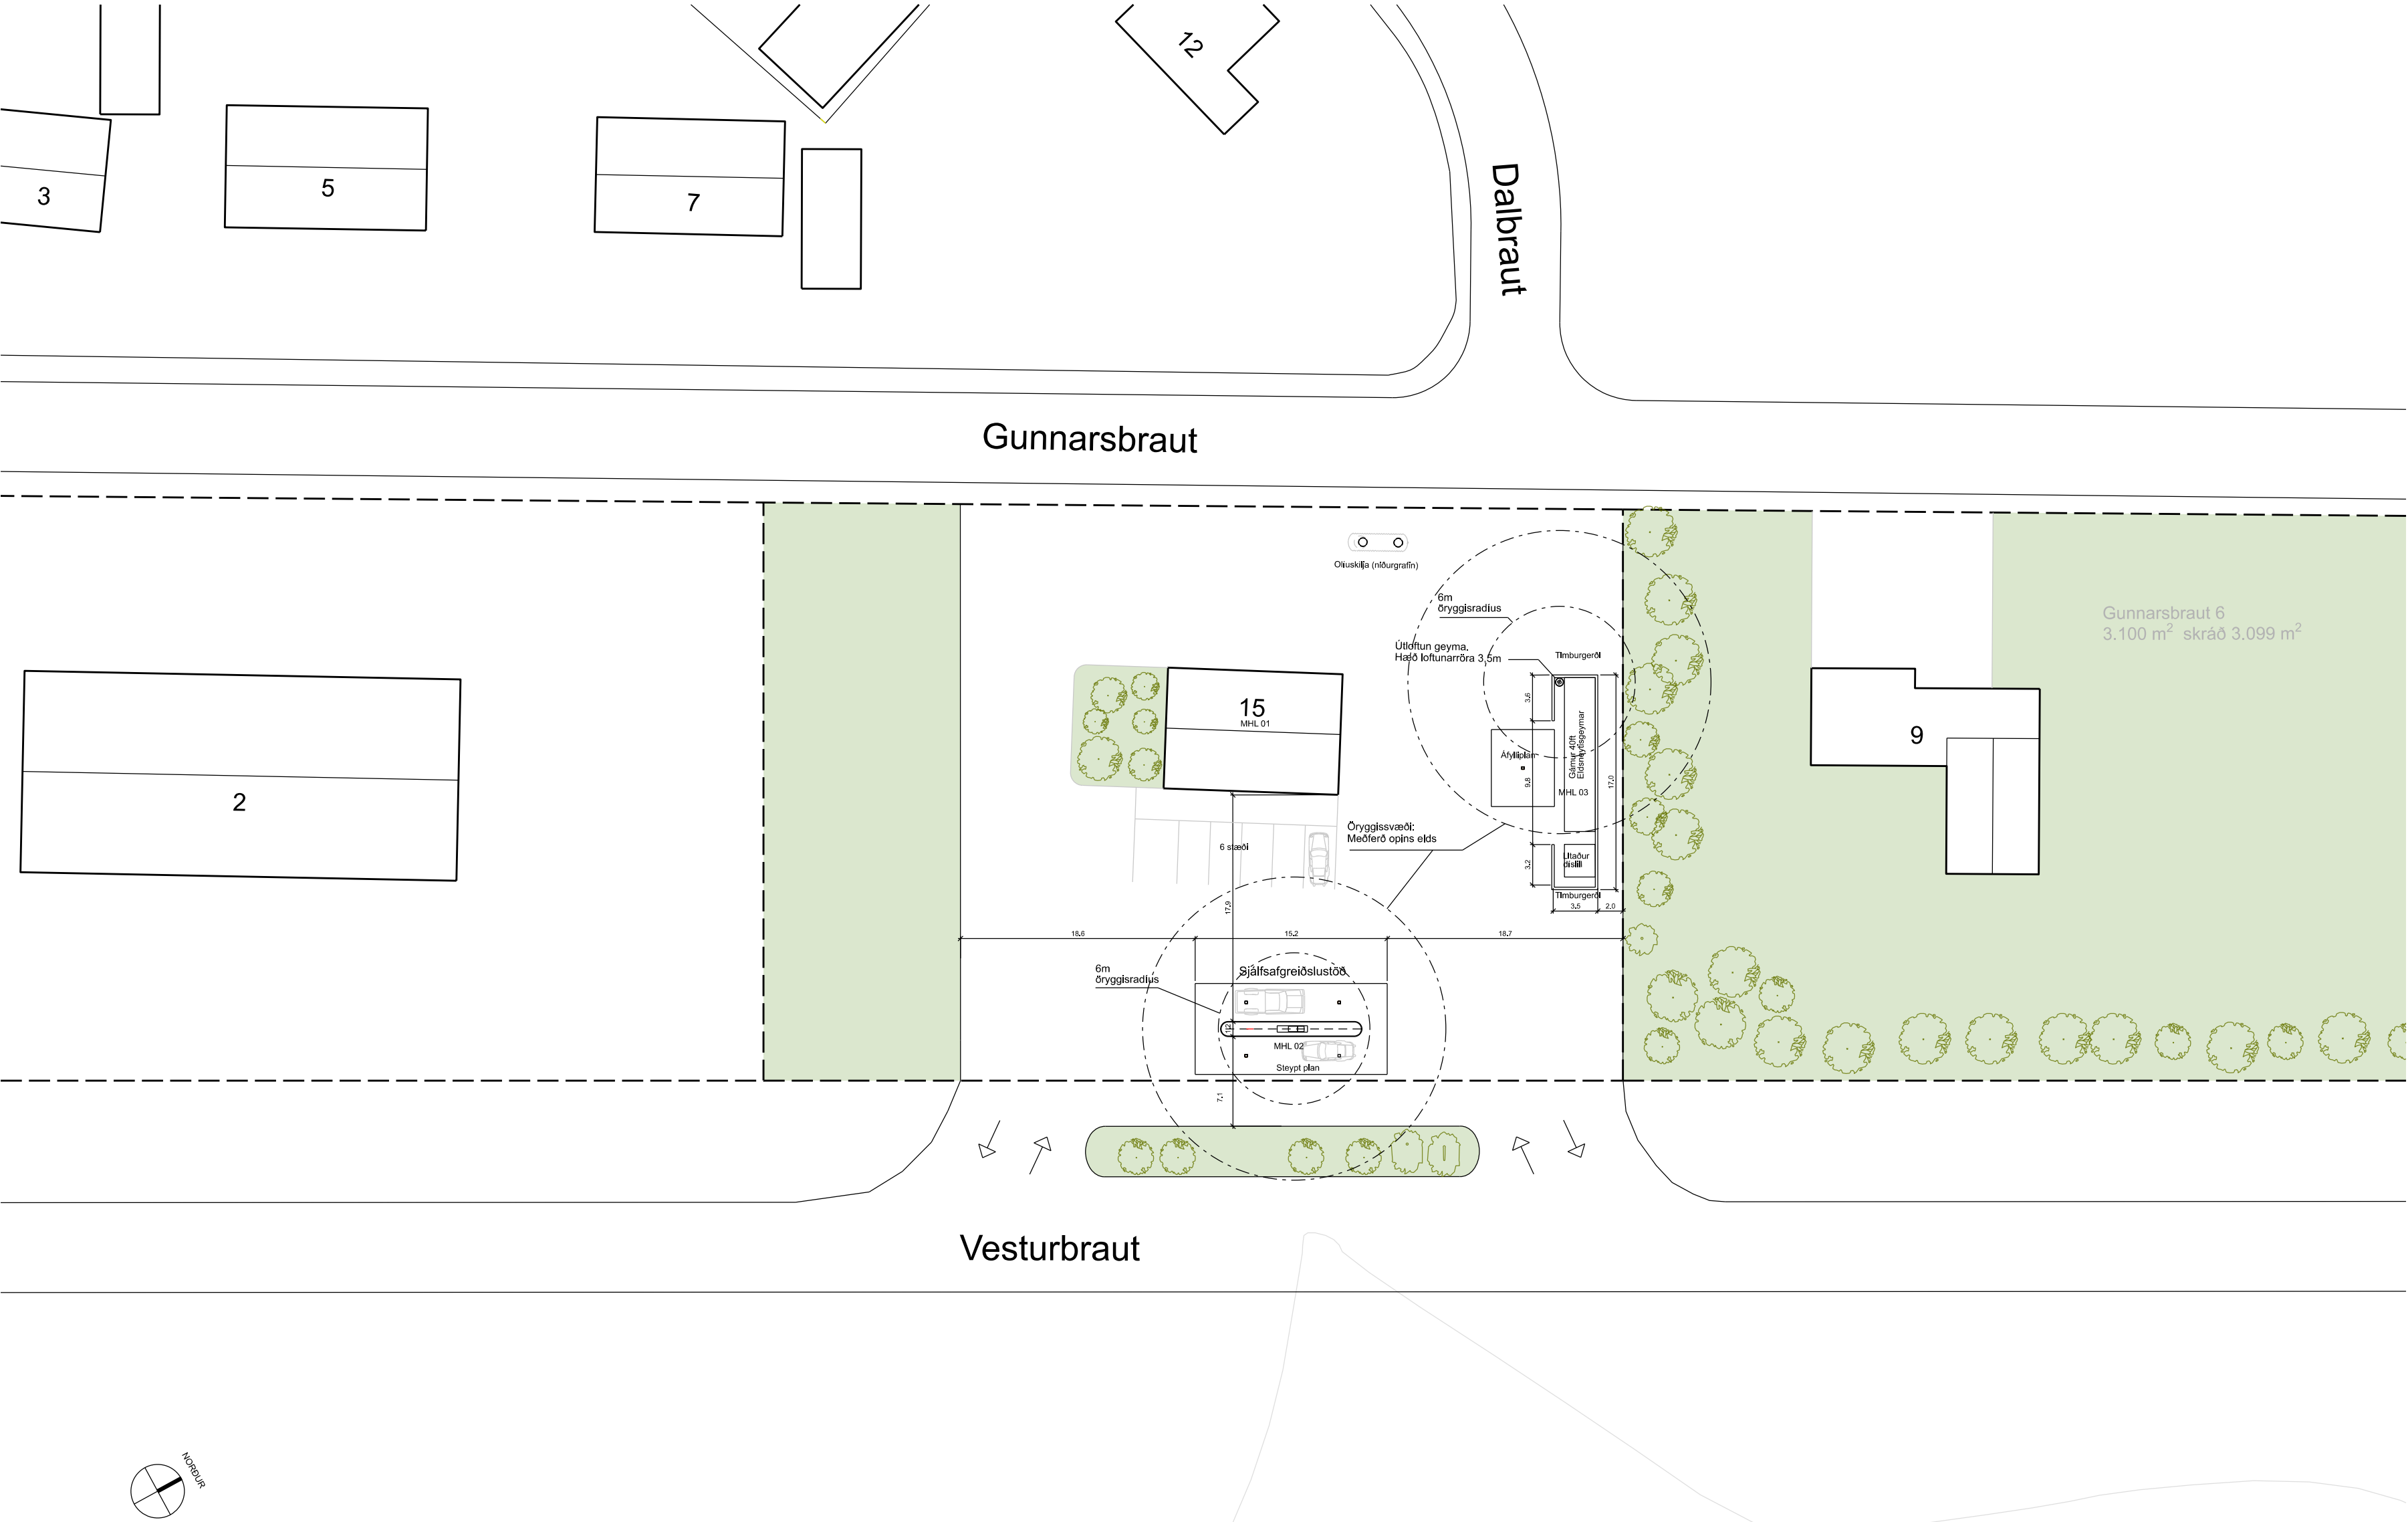

Vesturvegur 15
Byggingarlýsing

Staðgreinir: 3811-4-92400150
Landnúmer: L137626
Lóðarstærð: 3000.0 m²
Nýtingarhlutfall: 0,11
Fjöldi bílastæða: 6

Verkefnið
Olíuverzlun Íslands sækir um að koma fyrir á lóðinni Vesturvegur 15 sjálfsafgreiðslustöð ÓB með eldsneytisdælum og steypu plani með tilheyrandi búnaði s.s. olíuskilju og loftunarröri. Eldsneytistankar eru í 40 feta gámi ofanjarðar umhverfis gáminn 2m. hátt timburgerði. Við eldsneytistanka er steyppt áfylliplan. Lögð er áhersla á vandaða útfærslu sem fellur eins vel inn í umhverfið og kostur er.

Stærðir:
20.000 l. tankur fyrir bensín
20.000 l. tankur fyrir dísel
6.000 l. tankur fyrir lítaðan dísel
4.000 l. tankur fyrir að-blue
Steyppt dæluplan / áfyllingarplan 77m²

Dælurnar eru útbúnar VAPOUR kerfi sem sýgur upp bensínufur á meðan dælt er. Áreksravarnir eru úr stáli sem eru boltaðar niður í dæluplan. Á dælueyju er komið fyrir handslökkvitæki og sorpláti úr ryðfríu stáli.

Eldsneytisgeymar eru smíðaðir skv. viðurkenndum stöðlum, EN 12285. Geymarnir eru tvöfaldir stálgeymar, tæringarvarðir með polyurethan húð. Milli laga er vakúm. Eimur bensínuga er tekinn í olíuáfyllingabil.

Lagnir og mengunarvarnir
Frárennsli frá dælu- og áfyllingarplani er leitt í sand og olíuskilju úr HDPE plasti gerð NS = 2,5 fl.1, vörunúmer 44749U frá Borgarplasti. Vökvarúmmál = 3850L, olíurúmmál = 4200L, sandrými = 1330L. Tengistútar ø160. Útloftun er frá olíuskilju.

Vatn frá olíuskilju fer í holræsakerfi. Olíuinnihald vökvafasans sem kemur frá olíuskilju á ekki að vera meiri en 5 mg/l. Skiljur og geymar eru búnir viðvörunarbúnaði sem segir til um hvenær tæmingar sé þörf. Olíuskiljur eru hannaðar samkvæmt EN 858-1:2002 og EN 858-2:2003 að auki er stuðst við "Leiðbeiningar um olíuskiljur, 3ja útgáfa" útgefið af umhverfissöfnun 2005.

ASK ARKITEKTAR EHF
GEIRSGÖTU 9 101 REYKJAVÍK
SÍMI 515 0300
www.ask.is



Gunnar Örn Sigurðsson kt: 130666-3379
gunnar@ask.is

VERKEFNI
VESTURBRAUT 15 BÚÐARDAL

TEGUND TEIKNINGAR
AÐALTEIKNING
HEITI TEIKNINGAR

MKV. I A3
1:500
HANNAÐ
LGS
TEIKNAD
GÖS
YFIRF.
GÖS
DAGS.
01.06.2021
ÚTGÁFA


VERK NR.
2108
AÚÐKENNI - NÚMÉR TEIKNINGAR
10-01



Horft yfir í vestur



Aðkoma frá Vesturbraut horft í norður

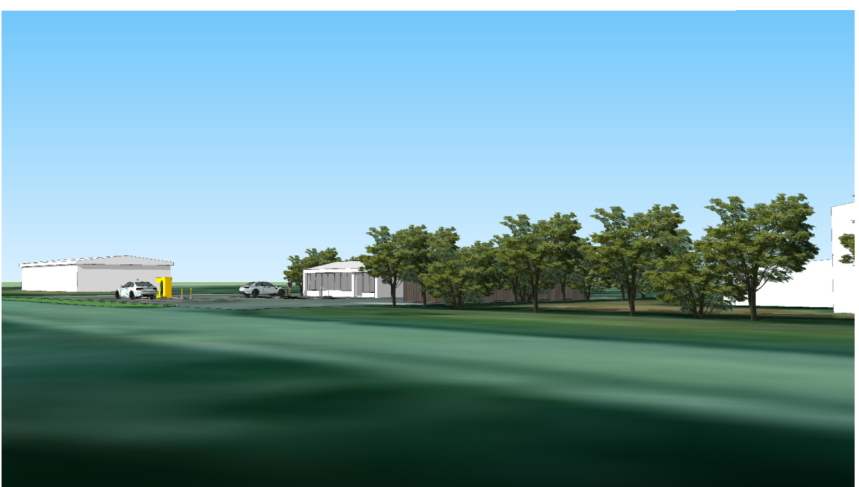

Aðkoma frá Vesturbraut horft í suður



Frá Gunnarsbraut