

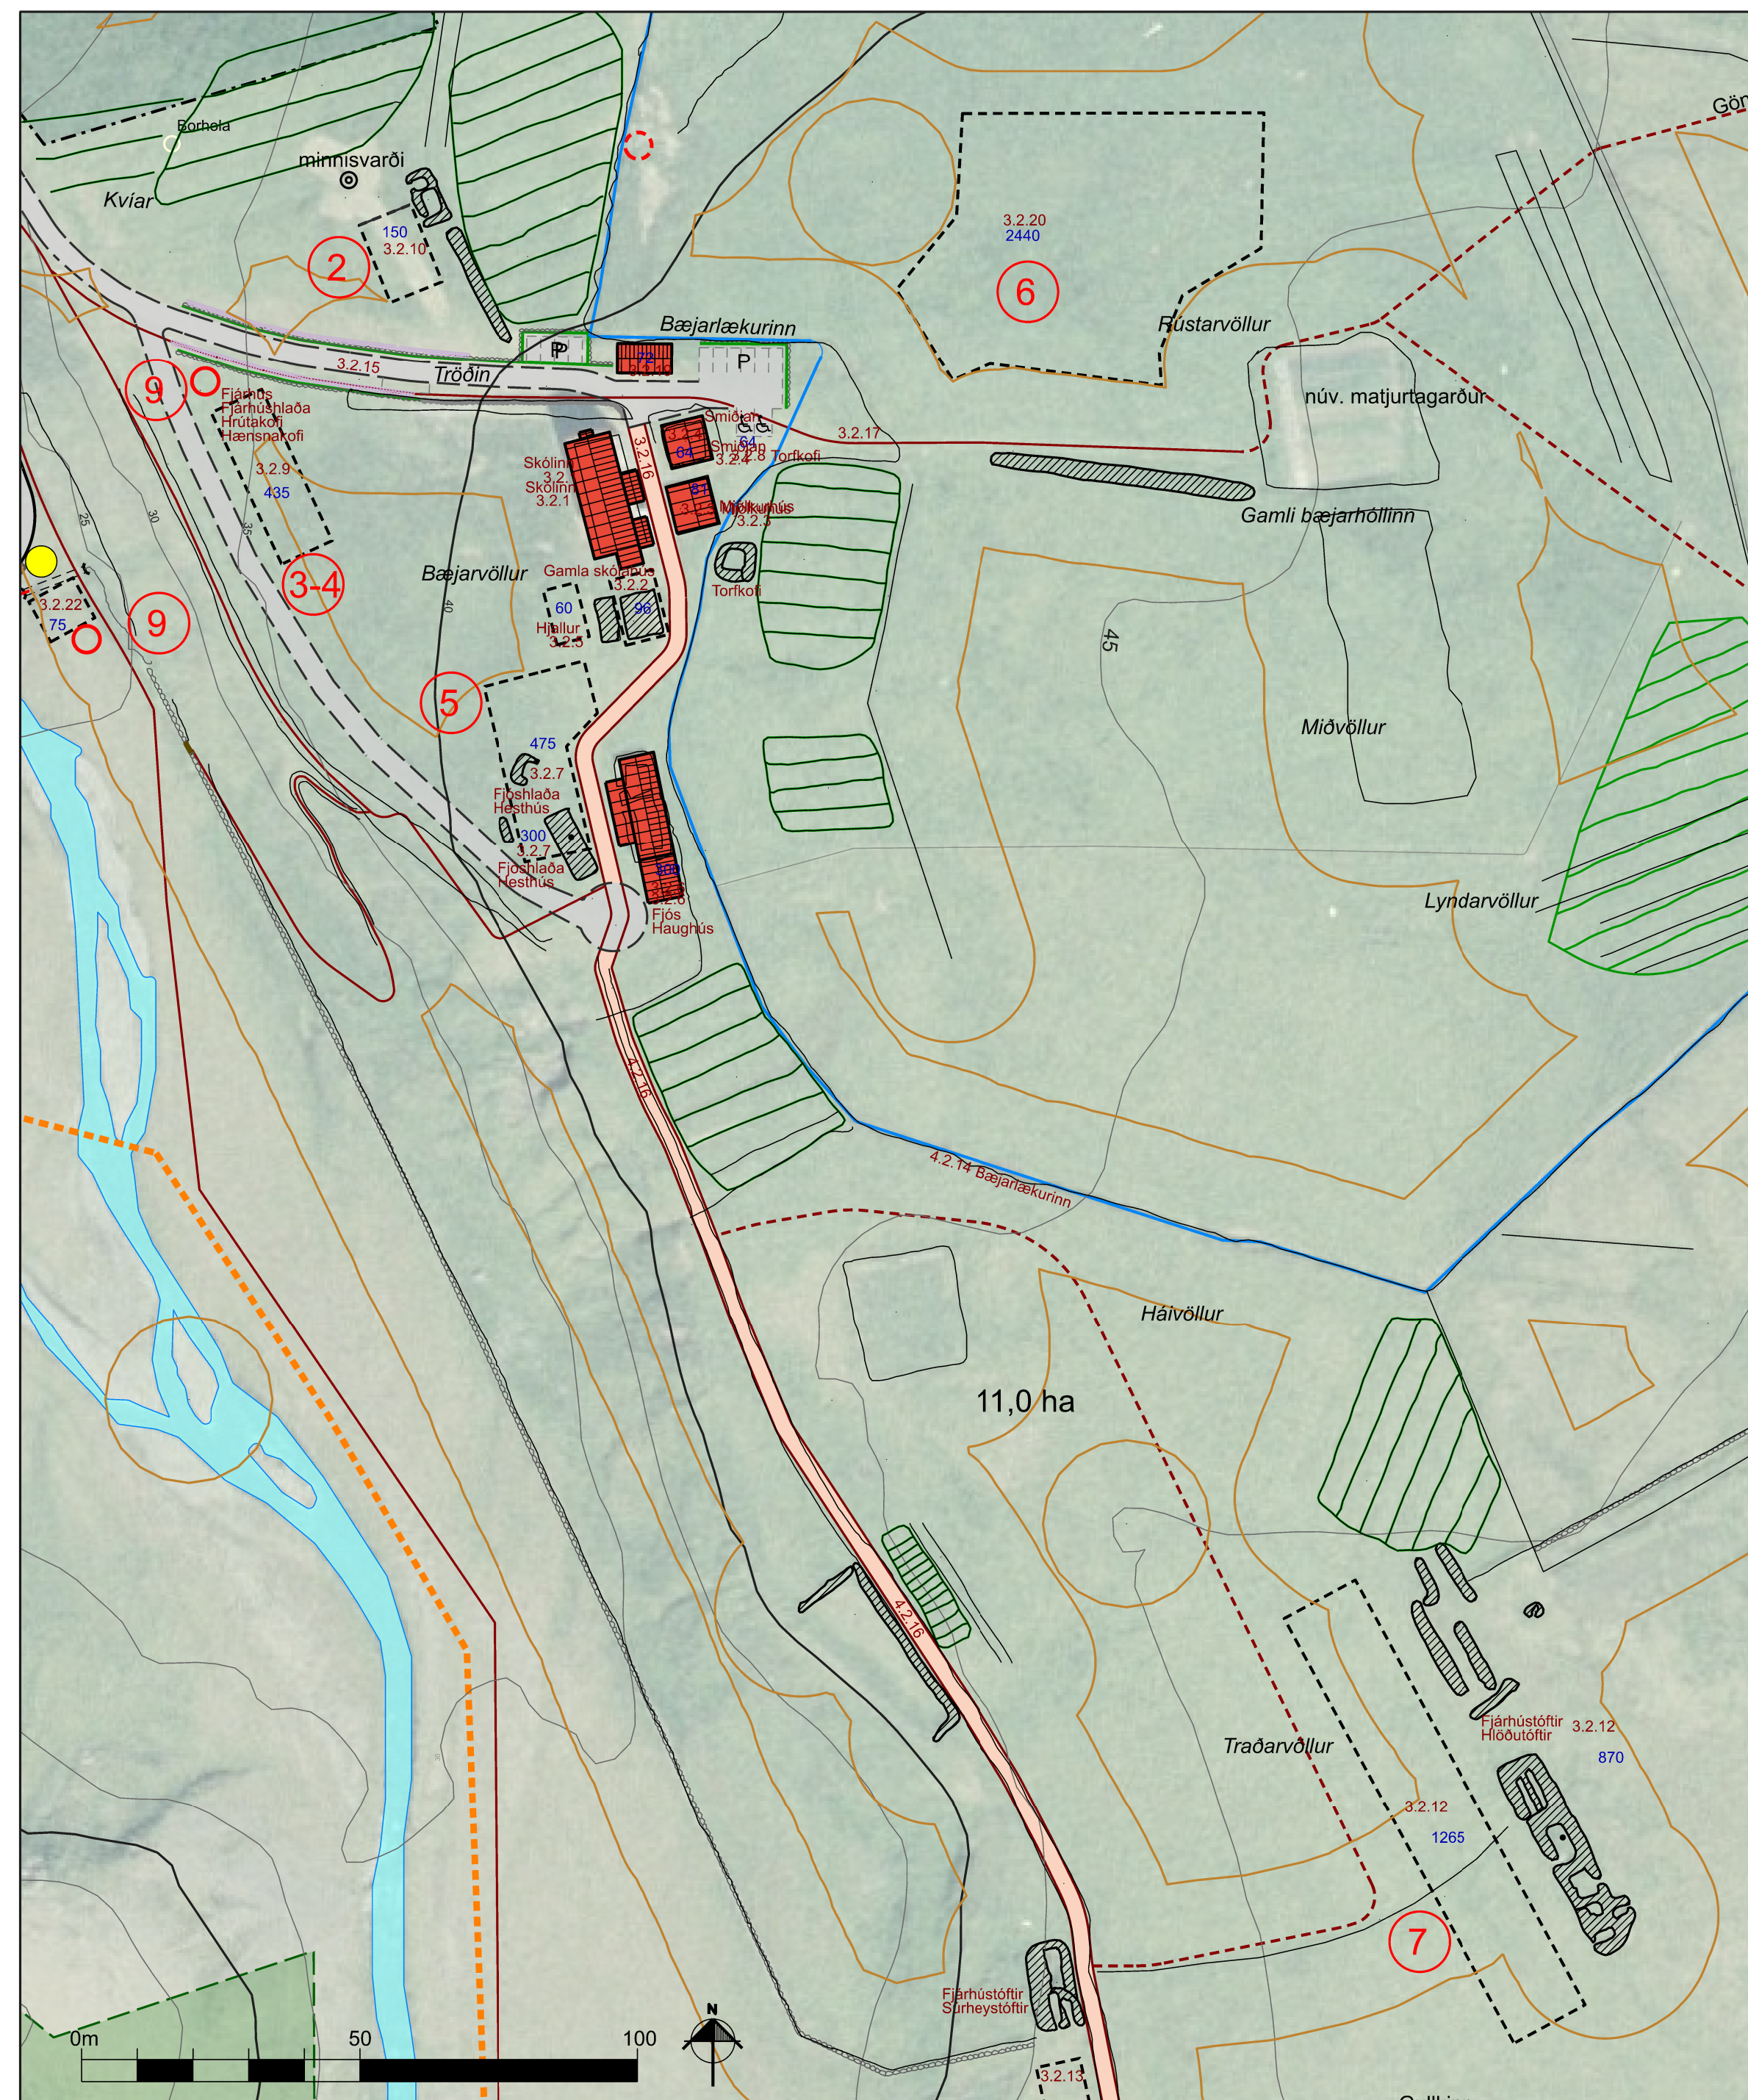
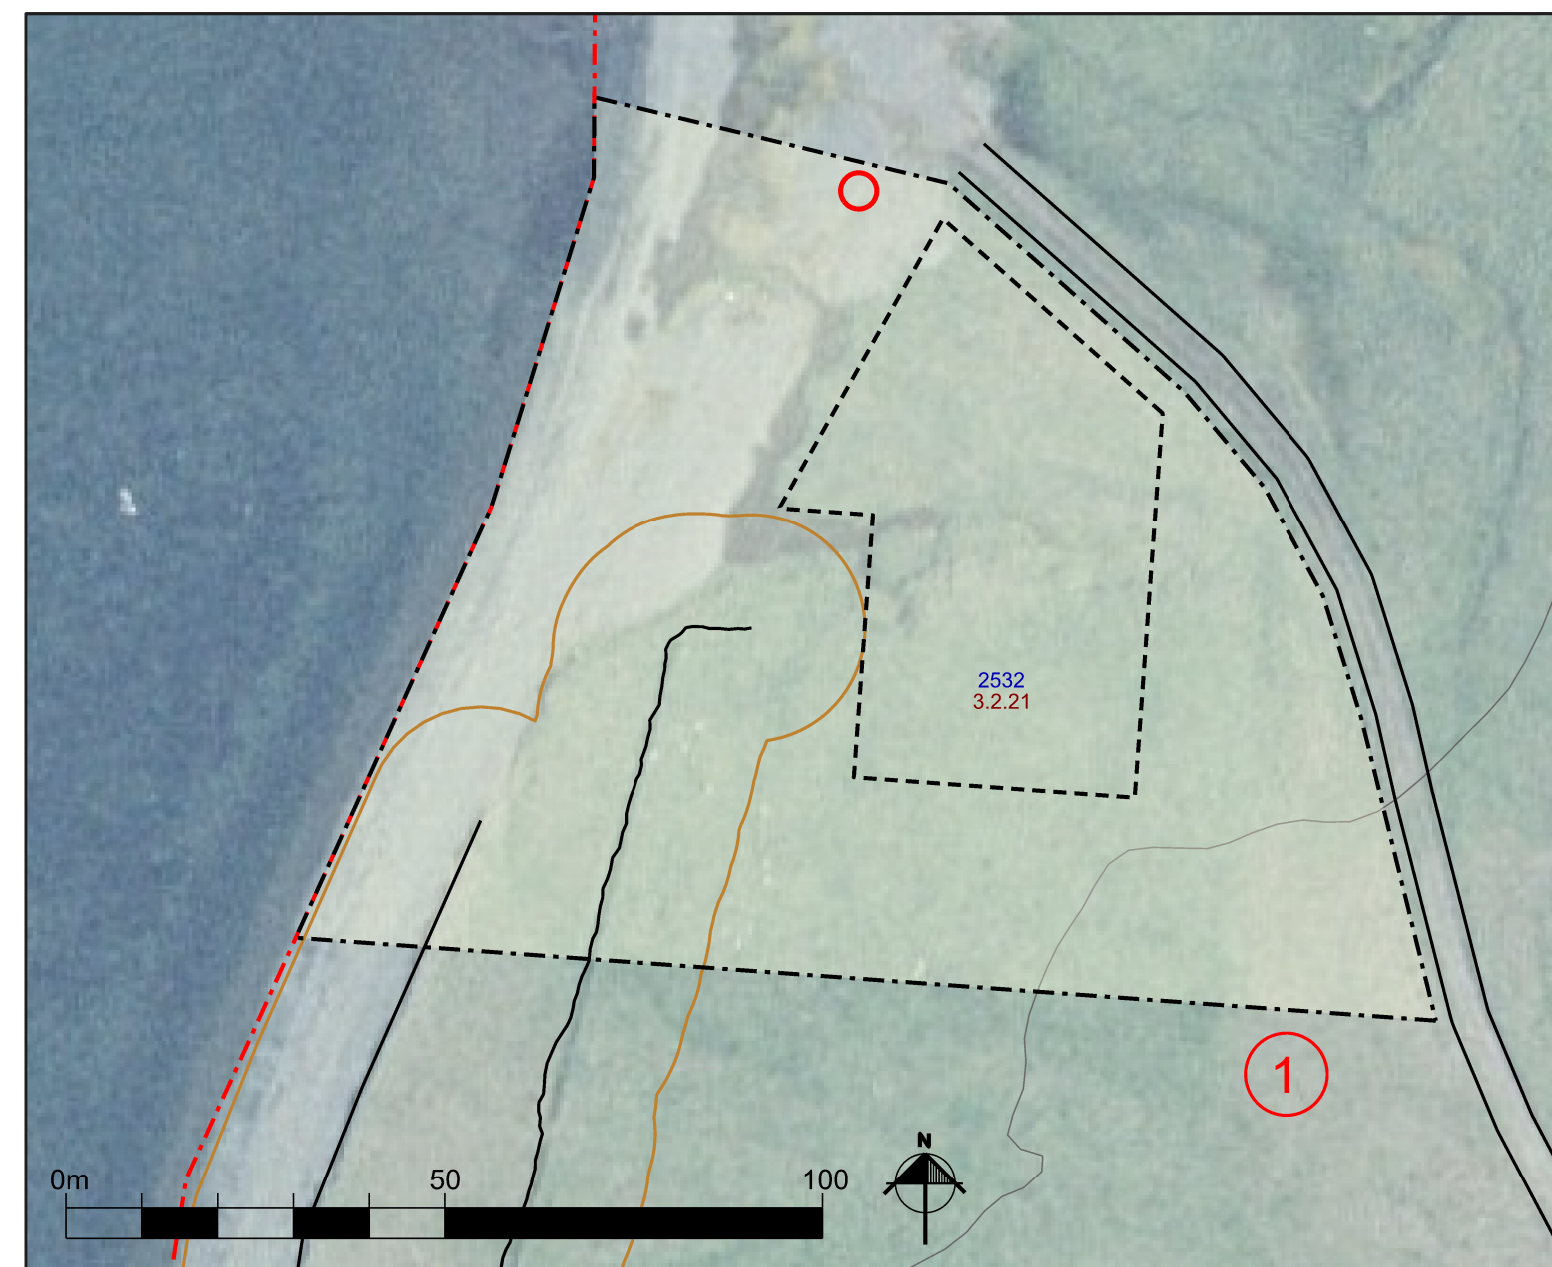
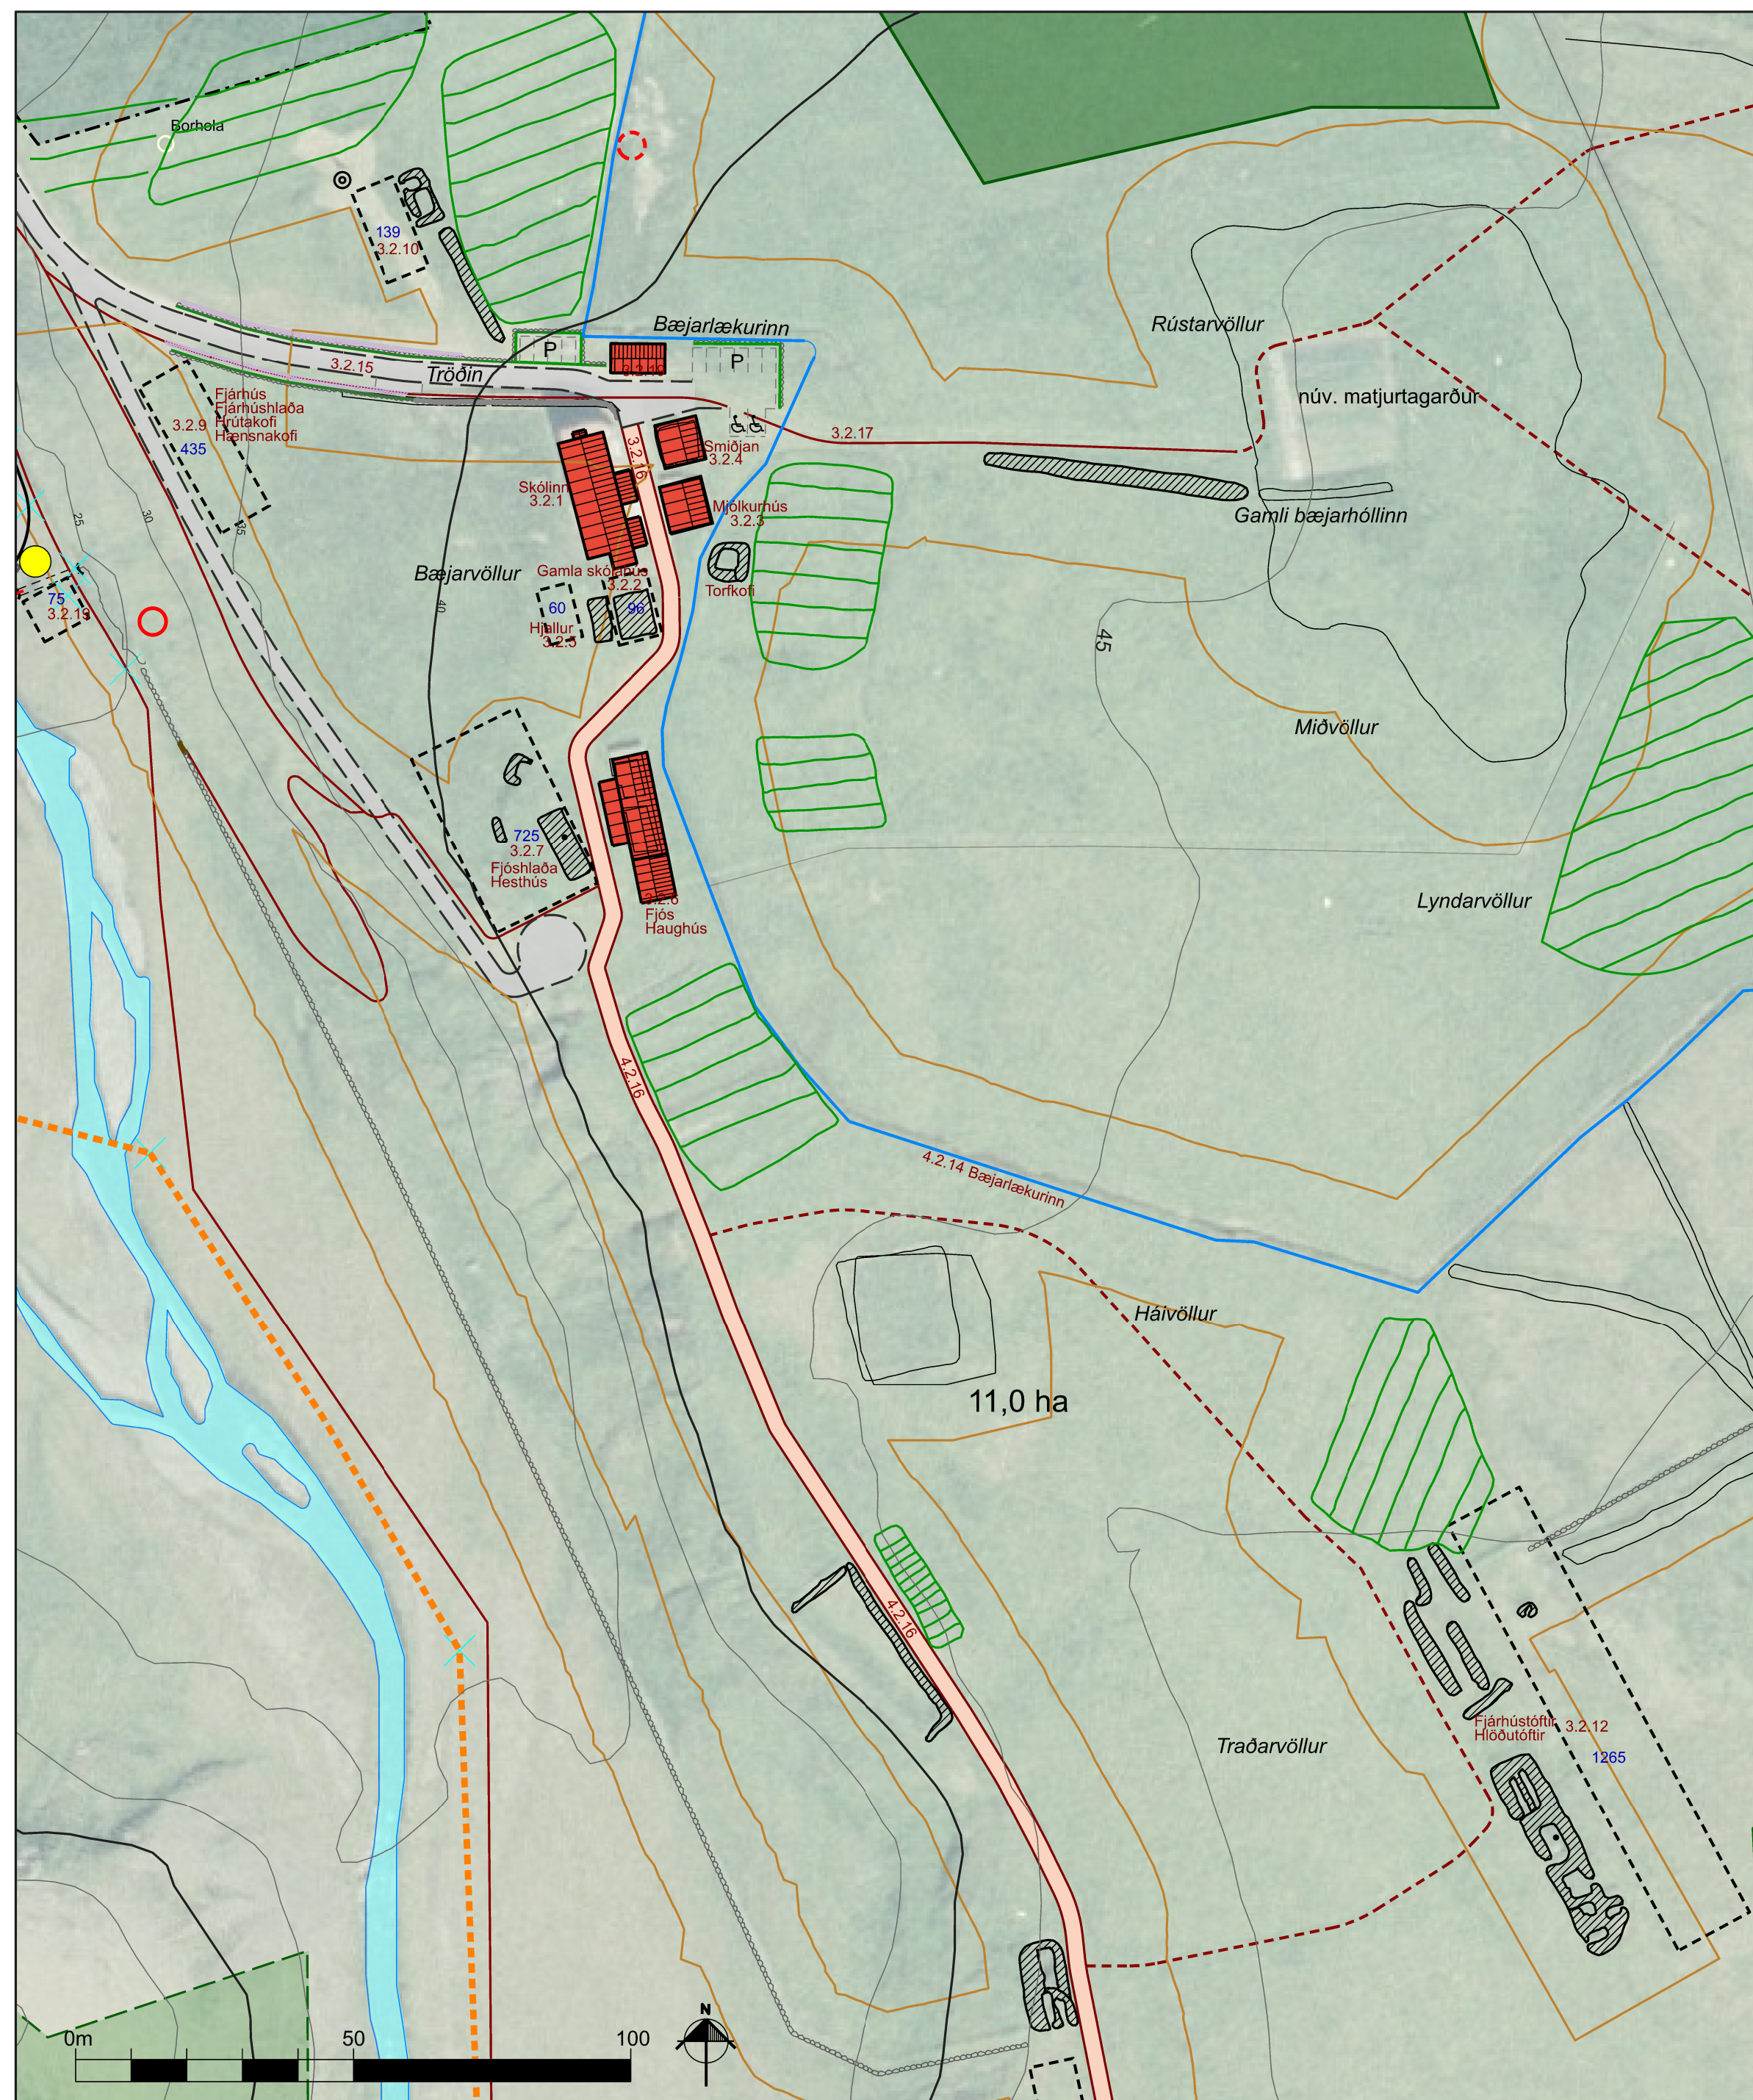


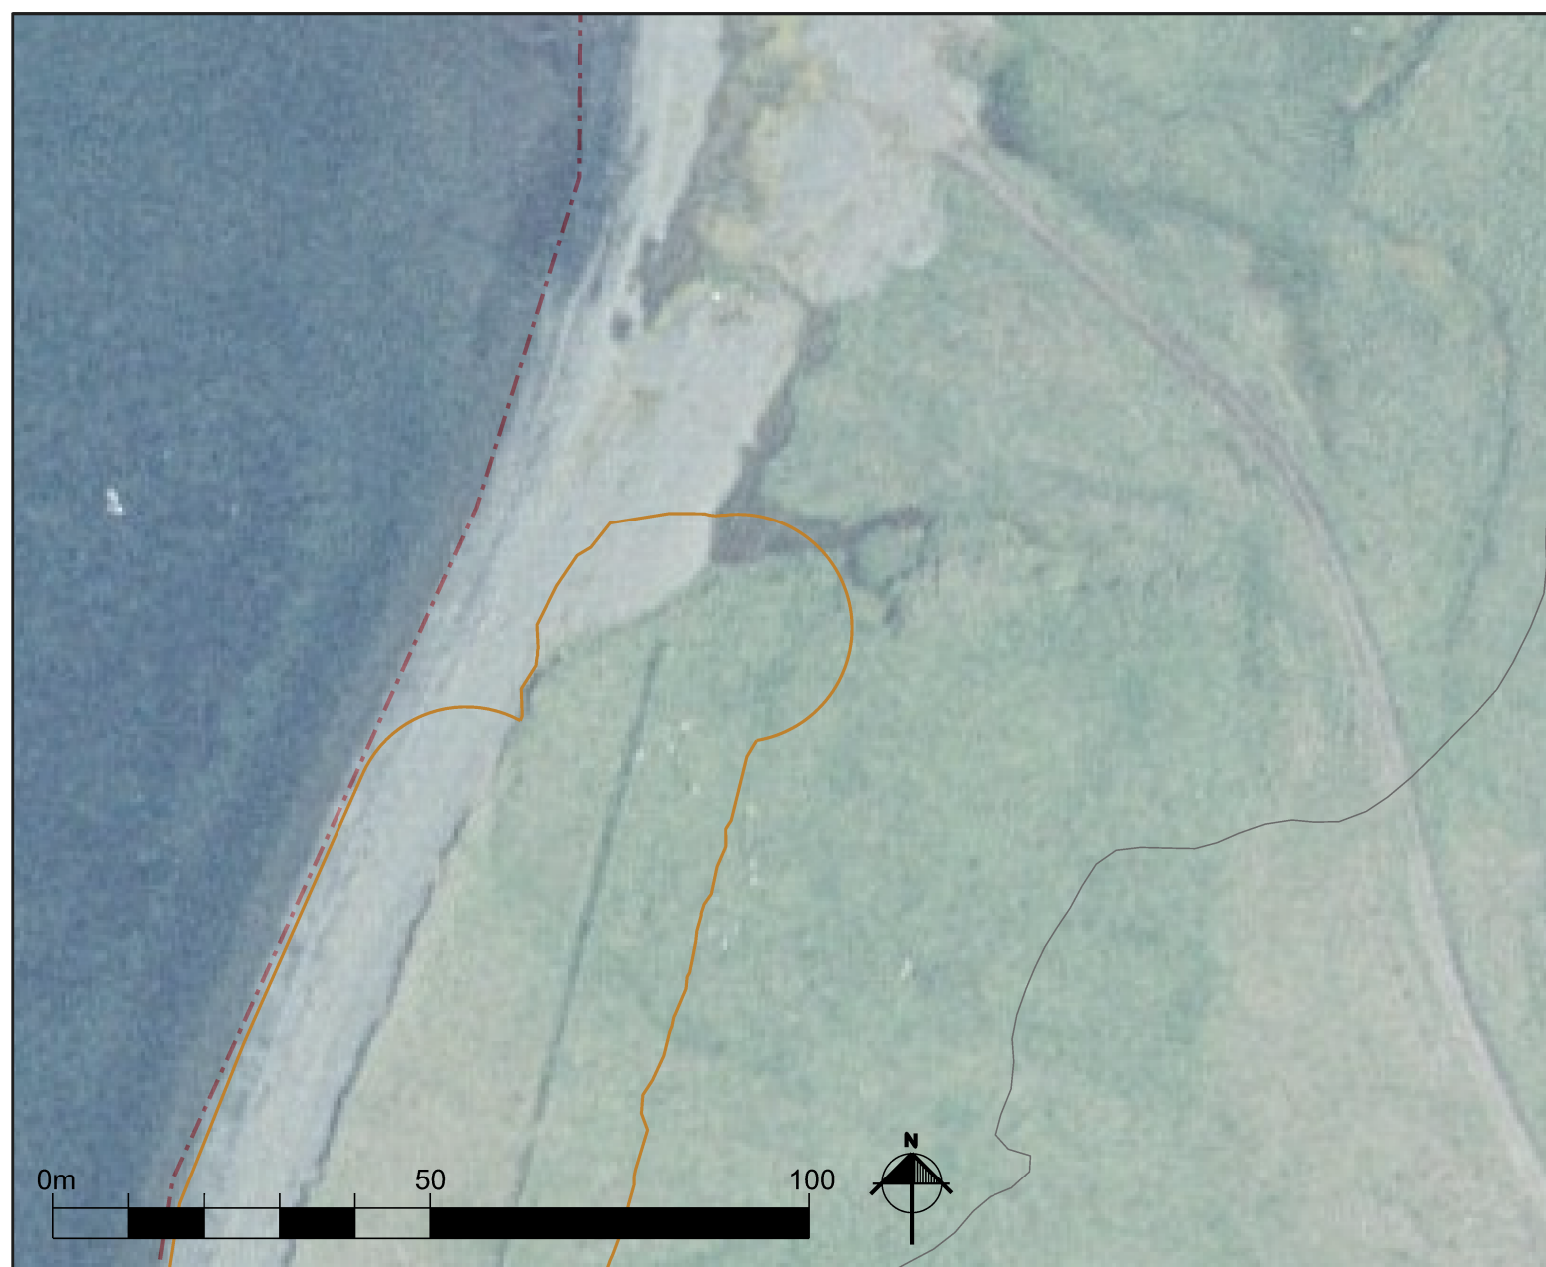

Yfirlit yfir breytingar á uppdrætti

1. Stækkun deiliskipulagssvæðis og nýr byggingarreitir, 3.2.21.
2. Skilgreiningu og stærð byggingarreits 3.2.10 breytt.
3. Uppfærsla á legu aðkomuvegar.
4. Uppfærsla á legu byggingarreits 3.2.9 vegna legu aðkomuvegar.
5. Lögum byggingarreits 3.2.7 breytt vegna landhalla og legu aðkomuvegar.
6. Nýr byggingarreitir norð-austan við skólahús.
7. Leiðrétting á uppdrætti, staðsetningu byggingarreits 3.2.12, og númeri byggingarreits 3.2.19 fyrir salernishús við tjaldsvæði er breytt í 3.2.22.
8. Breyting á gróðurreitum, áður skógrækt.
9. Staðsetning rotþróir/hreinsistöðvar leiðrétt og nýrri hreinsistöð bætt á uppdrátt við byggingarreit 3.2.9.
10. Minjaskráning uppferð skv. nýjustu gögnum.

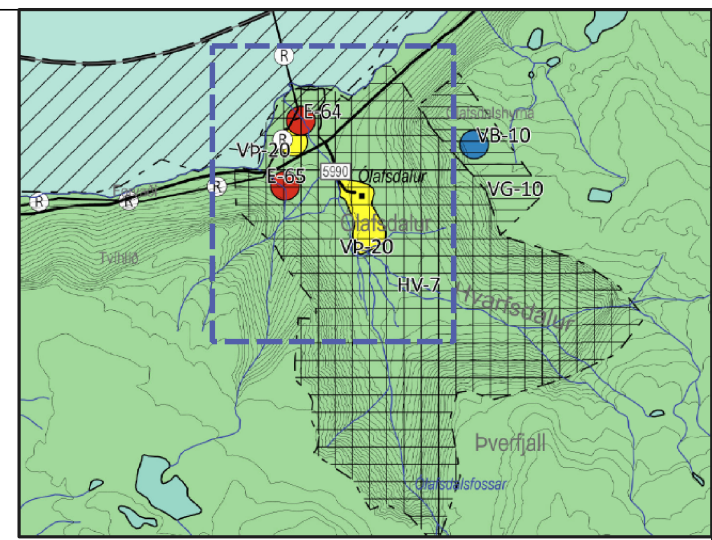

- | | |
|---|--|
|  | Deiliskipulagsmörk |
|  | Númer breytingar |
|  | Byggingareitir og stærð m ² |
| 4.2.12 | Mannvirki (sjá greinagerð) |
|  | Núverandi bygging |
|  | Vegur |
|  | Þjónustuvegur |
|  | Kerruvegur |
|  | Aðal gönguleið |
|  | Aðrar gönguleiðir |
|  | Girðing |
|  | Núv. hlaðinn veggur |
|  | Endurhlaða vegg |
|  | Garðlög |
|  | Varnarhleðsla meðfram bílastæðum |
| P | Bílastæði - sýnd til skýringar |
|  | Bílastæði f. fatlaða |
|  | Áningarstaður |
|  | Skilti |
|  | Rör |
|  | Árfarvegur |
|  | Lækjarfarvegur |
|  | Skurðir og lækir |
|  | Göngubrá |
|  | Spennistöð |
|  | Núv. rotþröð/hreinsistöð |
|  | Fyrirhuguð rotþröð/hreinsistöð |
|  | Hæðarlínur |
|  | Minjar og verndarsvæði þeirra |
|  | Beðasléttur |
|  | Tjaldsvæði |
|  | Vatnsból |
|  | Vatnsverndarsvæði vatnsbóla |
|  | Gróðurreitir - innan girðingar |
|  | Gróðurreitir - utan girðingar |

Deiliskipulag þetta sem fengið hefur meðferð í samræmi við ákvæði 41. gr. skipulagslaga nr. 123/2010 var samþykkt í Umhverfis- og skipulagsnefnd þann _____ 2024 og í sveitarstjórn þann _____ 2024. Tillagan var auglýst frá _____ 2024 með athugasemdafresti til _____ 2025. Auglýsing um gildistöku deiliskipulagsins var birt í B-deild Stjórnartíðinda þann _____ 2025.

Deiliskipulagsuppdætti þessum fylgir greinargerð dags. 25.09.2024, br. 04.04.2025, og skýringaruppdráttur, dags 25.09.2024, br. 04.04.2025.

BR.	DAGS.	BREYTING	TEKST.
-----	-------	----------	--------

Minjavernd

Quilcrista 14 + 162 Rayajauk + 8: 551 1148.

 **LANDMÓTUN** • HAMRABORG 12 • 200 KÖPVAEGULR • S: 575 5300 • KT: 561204-2783 • NETT: landmoutun@landmoutun.is

ÓLAFSDALUR - DALABYGGÐ
BREYTING Á DEILISKIPULAGI - MINJAVERNÐ Í ÓLAFSDAL
STÆKKUN DEILISKIPULAGSSVÆÐIS OG NÝIR BYGGINGARREITIR

DEILISKIPULAG	SKIPULAG: TPL, MOJ
	TEIKNAD: KUS, HGP
	SAMPYKKT:
	KT.
KVARDI 1: 1000 - A1	KOPAVOGLUR
VERKNR	TEIKN. NR.
3811-DP1601E	01
	DAGS: 25.09.2024 br. 01.04.2025